

Проект Дома

Дом Ирина 180



тел. 8 (3952) 64-01-34

www.ИркутскДом.рф



Иркутск, 2020 г.

Ведомость рабочих чертежей основного комплекта

№ Листа	Наименование	Примечание
1	Общие данные	
2	Ведомость материалов	
3	Вид 1	
4	Вид 2	
5	Вид 3	
6	Вид 4	
7	Вид 5	
8	Вид 6	
9	Вид 7	
10	Вид 8	
11	Вид 9	
12	План на отм. 0,000	
13	План на отм. +3,020	
14	План свайного поля	
15	План обвязки по сваям	
16	План кровли	
17	Разрез 1 - 1	
18	Разрез 2 - 2	
19	Узел 1,2,3	
20	Фасад в осях 1 - 7	
21	Фасад в осях А - Е	
22	Фасад в осях 7 - 1	
23	Фасад в осях Е - А	
24	Вид 10	
25	Вид 11	

26	Вид 12	
27	Вид 13	

Ведомость основных комплектов рабочих чертежей

Обозначение	Наименование	Примечание
162 - AP		
162 - AC		
162 - КД		

						162 - AP			
Изм.	Кол. уч.	Лист	№ док.	Подпись	Дата	Дом Ирина 180	Стадия	Лист	Листов
								1.1	1
							Иркутск Дом		



						162 - АС			
				Изм.	Кол.				
Изм.	Кол. уч.	Лист	№ док.	Подпись	Дата				
Разработал						Дом Ирина 180	Стадия	Лист	Листов
								3	
						Вид 1	Иркутск Дом		



						162 - АС			
				Изм.	Кол.				
Изм.	Кол. уч.	Лист	№ док.	Подпись	Дата				
Разработал						Дом Ирина 180	Стадия	Лист	Листов
								4	
						Вид 2	Иркутск Дом		



						162 - АС			
				Изм.	Кол.				
Изм.	Кол. уч.	Лист	№ док.	Подпись	Дата				
Разработал						Дом Ирина 180	Стадия	Лист	Листов
								5	
						Вид 3	Иркутск Дом		



						162 - АС			
				Изм.	Кол.				
Изм.	Кол. уч.	Лист	№ док.	Подпись	Дата				
Разработал						Дом Ирина 180	Стадия	Лист	Листов
								6	
						Вид 4	Иркутск Дом		



						162 - АС			
				Изм.	Кол.				
Изм.	Кол. уч.	Лист	№ док.	Подпись	Дата				
Разработал						Дом Ирина 180	Стадия	Лист	Листов
								7	
						Вид 5	Иркутск Дом		



						162 - АС			
				Изм.	Кол.				
Изм.	Кол. уч.	Лист	№ док.	Подпись	Дата				
Разработал						Дом Ирина 180	Стадия	Лист	Листов
								8	
						Вид 6	Иркутск Дом		




						162 - АС			
				Изм.	Кол.				
Изм.	Кол. уч.	Лист	№ док.	Подпись	Дата				
Разработал						Дом Ирина 180	Стадия	Лист	Листов
							9		
						Вид 7	Иркутск Дом		



						162 - АС			
				Изм.	Кол.				
Изм.	Кол. уч.	Лист	№ док.	Подпись	Дата				
Разработал						Дом Ирина 180	Стадия	Лист	Листов
								10	
						Вид 8	Иркутск Дом		




						162 - АС			
				Изм.	Кол.				
Изм.	Кол. уч.	Лист	№ док.	Подпись	Дата				
Разработал						Дом Ирина 180	Стадия	Лист	Листов
								11	
						Вид 9	Иркутск Дом		

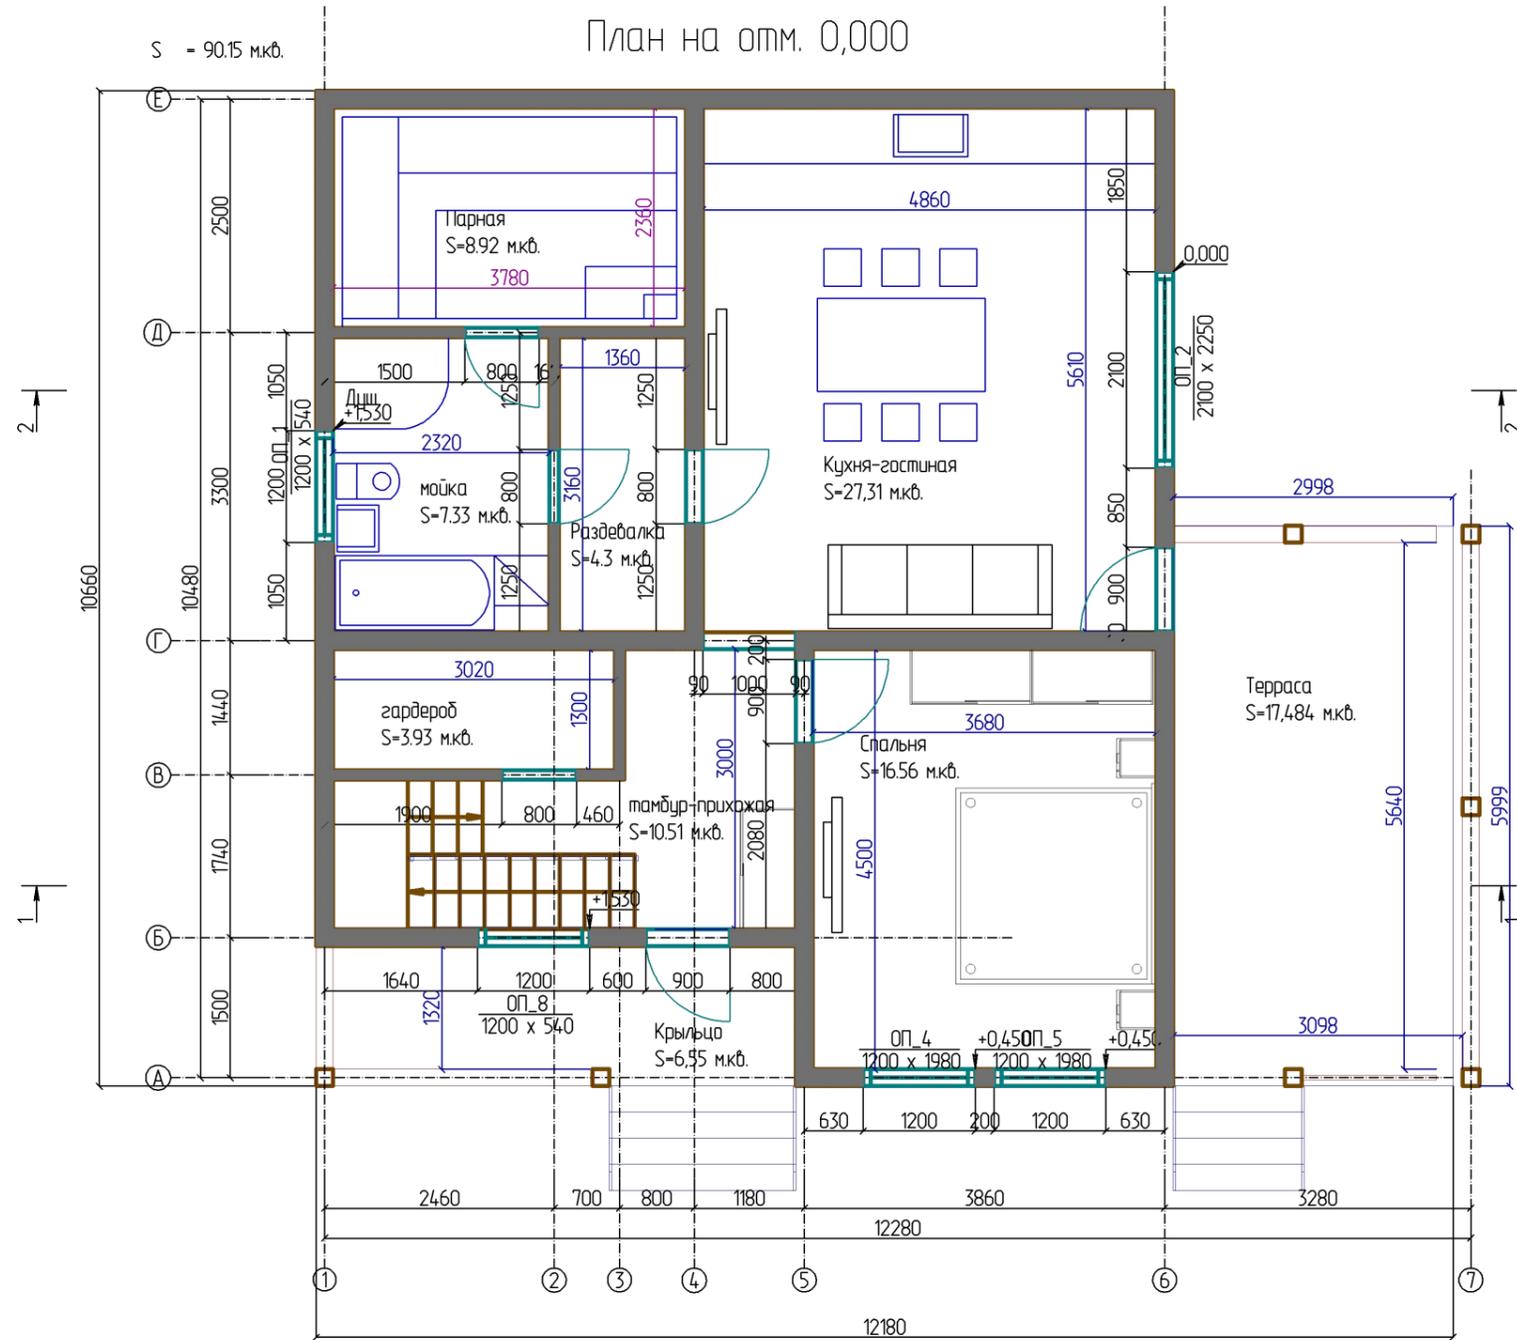


						162 - AP			
						Изм.	Кол.		
Изм.	Кол. уч.	Лист	№ док.	Подпись	Дата				
Разработал									
Дом Ирина 180						Стадия	Лист	Листов	
							12		
План на отм. 0,000 М 1 : 75						Иркутск Дом			

План на отм. +3,020

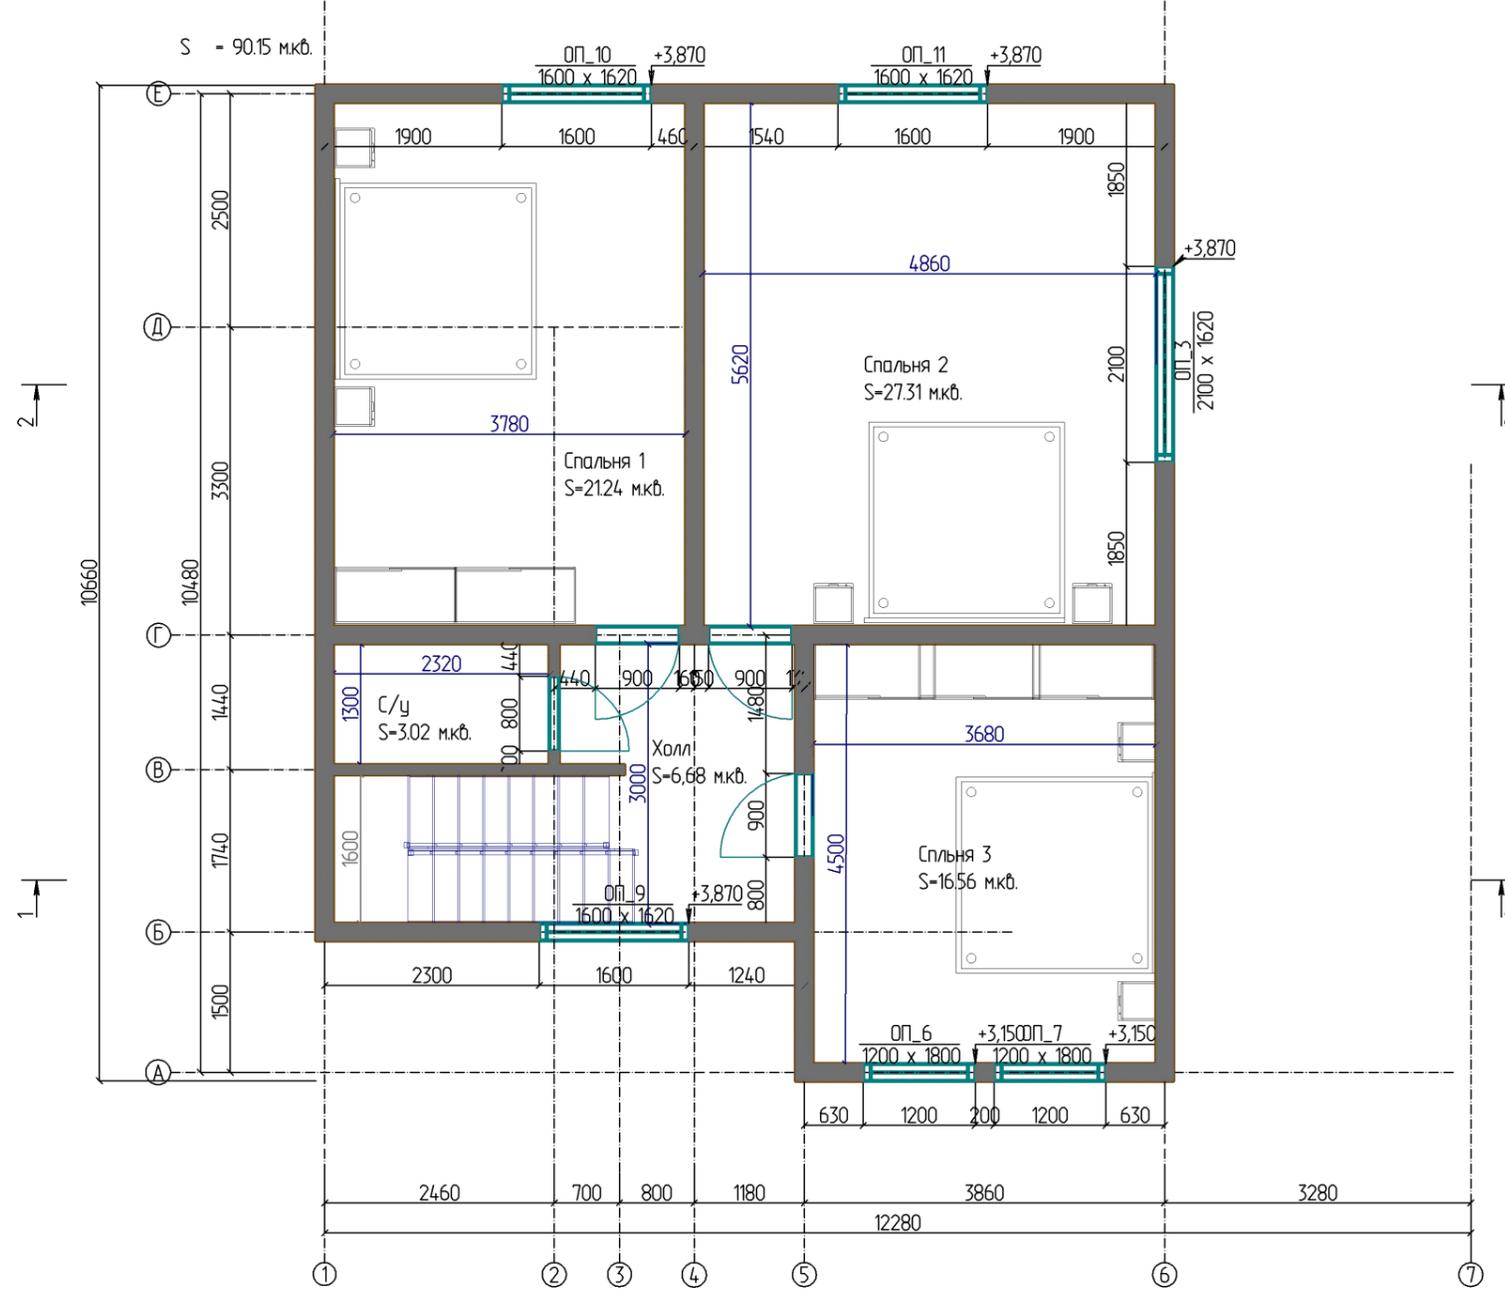


						162 - AP			
						Изм.	Кол.		
Изм.	Кол. уч.	Лист	№ док.	Подпись	Дата				
Разработал									
						Дом Ирина 180			
						Стадия	Лист	Листов	
							13		
						Иркутск Дом			
						План на отм. +3,020			
						М 1 : 75			

План свайного поля

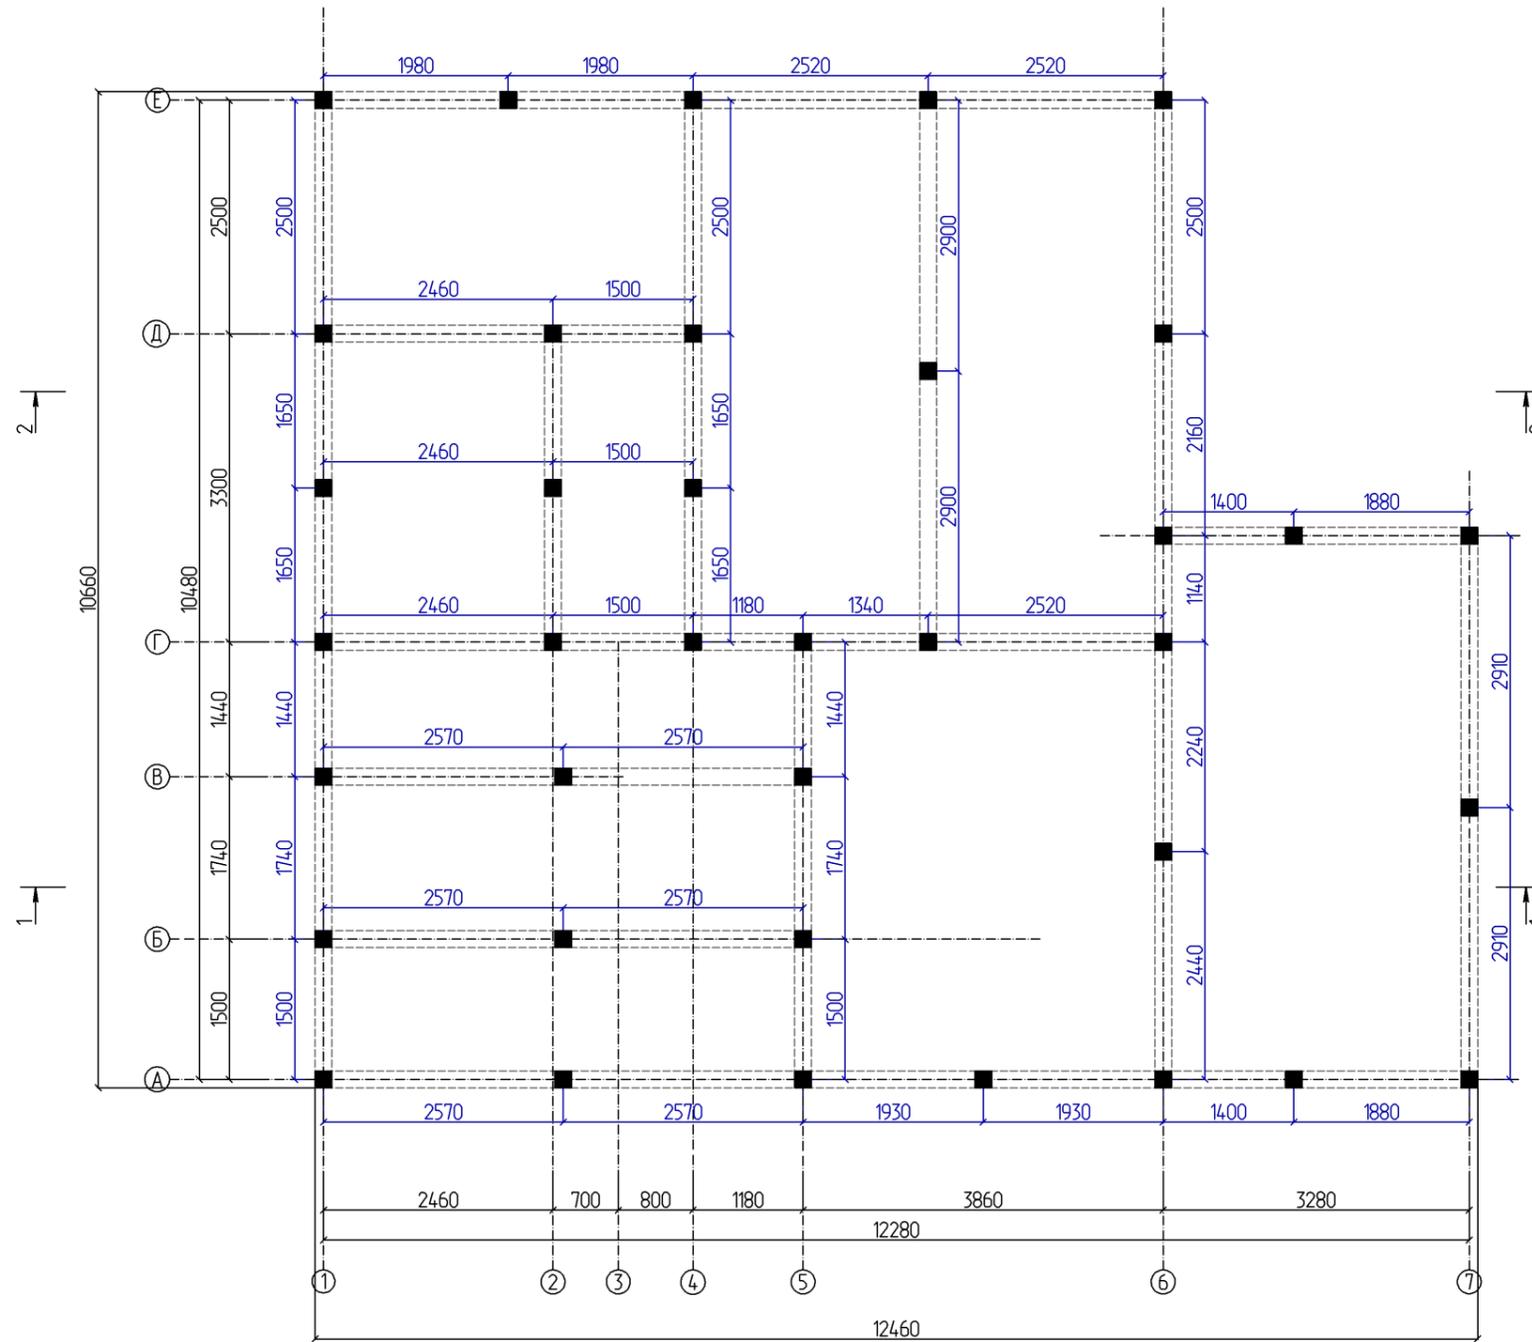

						162 - AP			
						Изм.	Кол.		
Изм.	Кол. уч.	Лист	№ док.	Подпись	Дата				
Разработал									
						Дом Ирина 180			
						Стадия	Лист	Листов	
						14			
						Иркутск Дом			
						План свайного поля М 1 : 75			

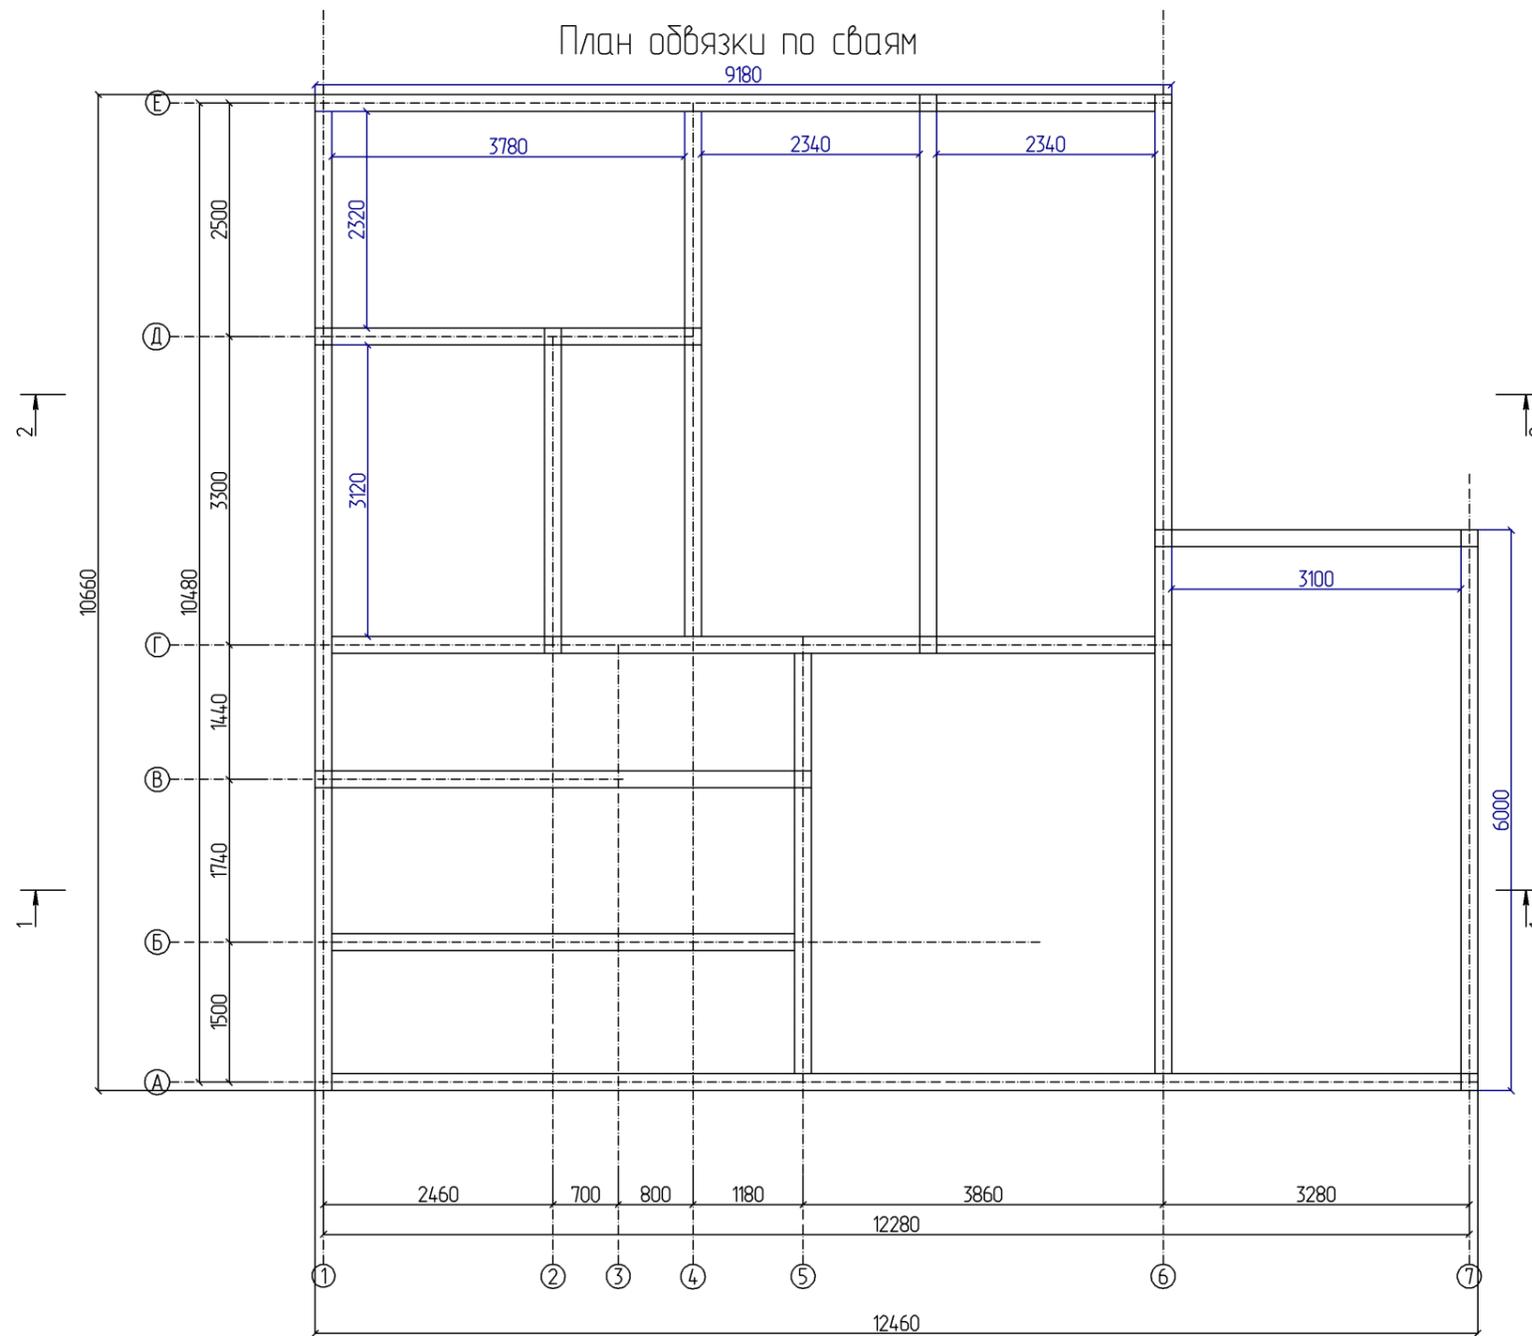


						162 - AP				
						Изм.	Кол.			
Изм.	Кол. уч.	Лист	№ док.	Подпись	Дата			Стадия	Лист	Листов
Разработал								Дом Ирина 180		15
								План обвязки по сваям		Иркутск Дом
								М 1 : 75		


План кровли

Всего по скатам:
S = 190,361

Степл кровли=97,88

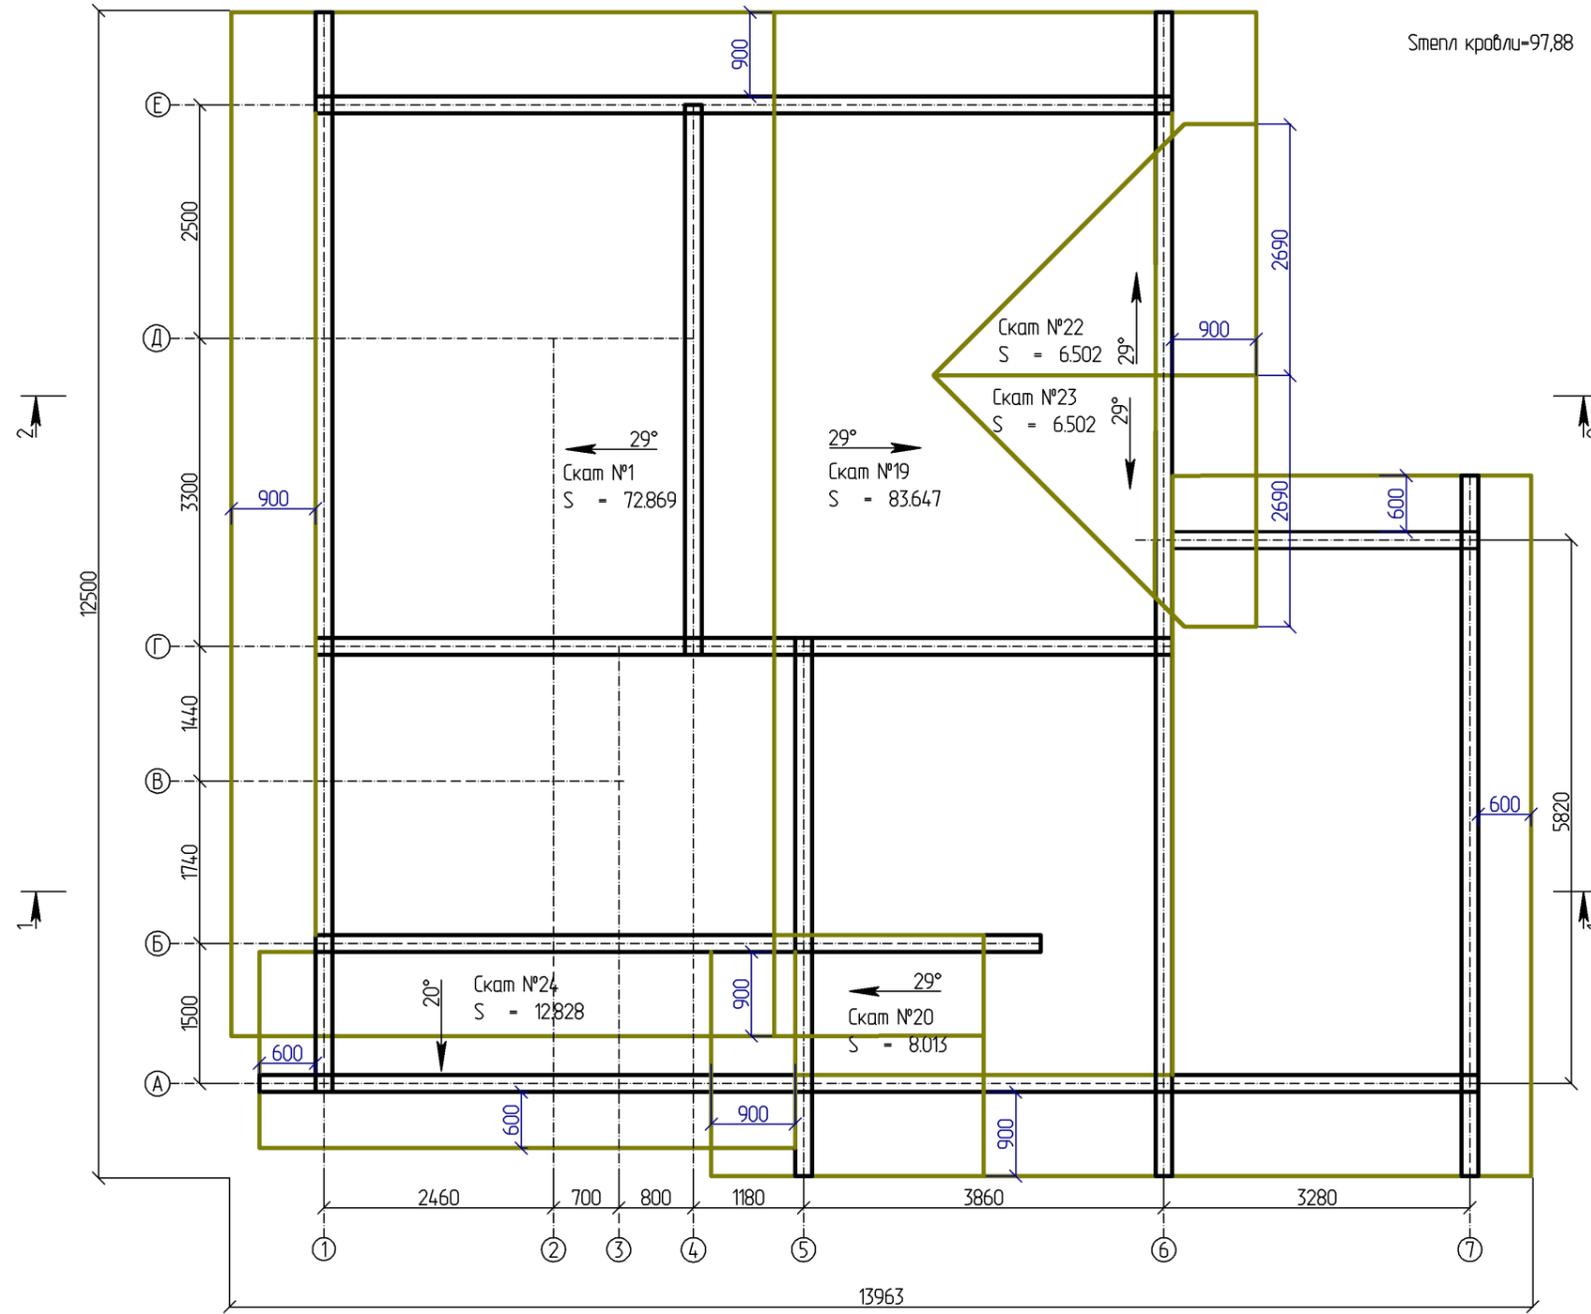


						162 - AP			
						Изм.	Кол.		
Изм.	Кол. уч.	Лист	№ док.	Подпись	Дата				
Разработал									
						Дом Ирина 180			
						Стадия	Лист	Листов	
							16		
						Иркутск Дом			
						План кровли М 1 : 75			

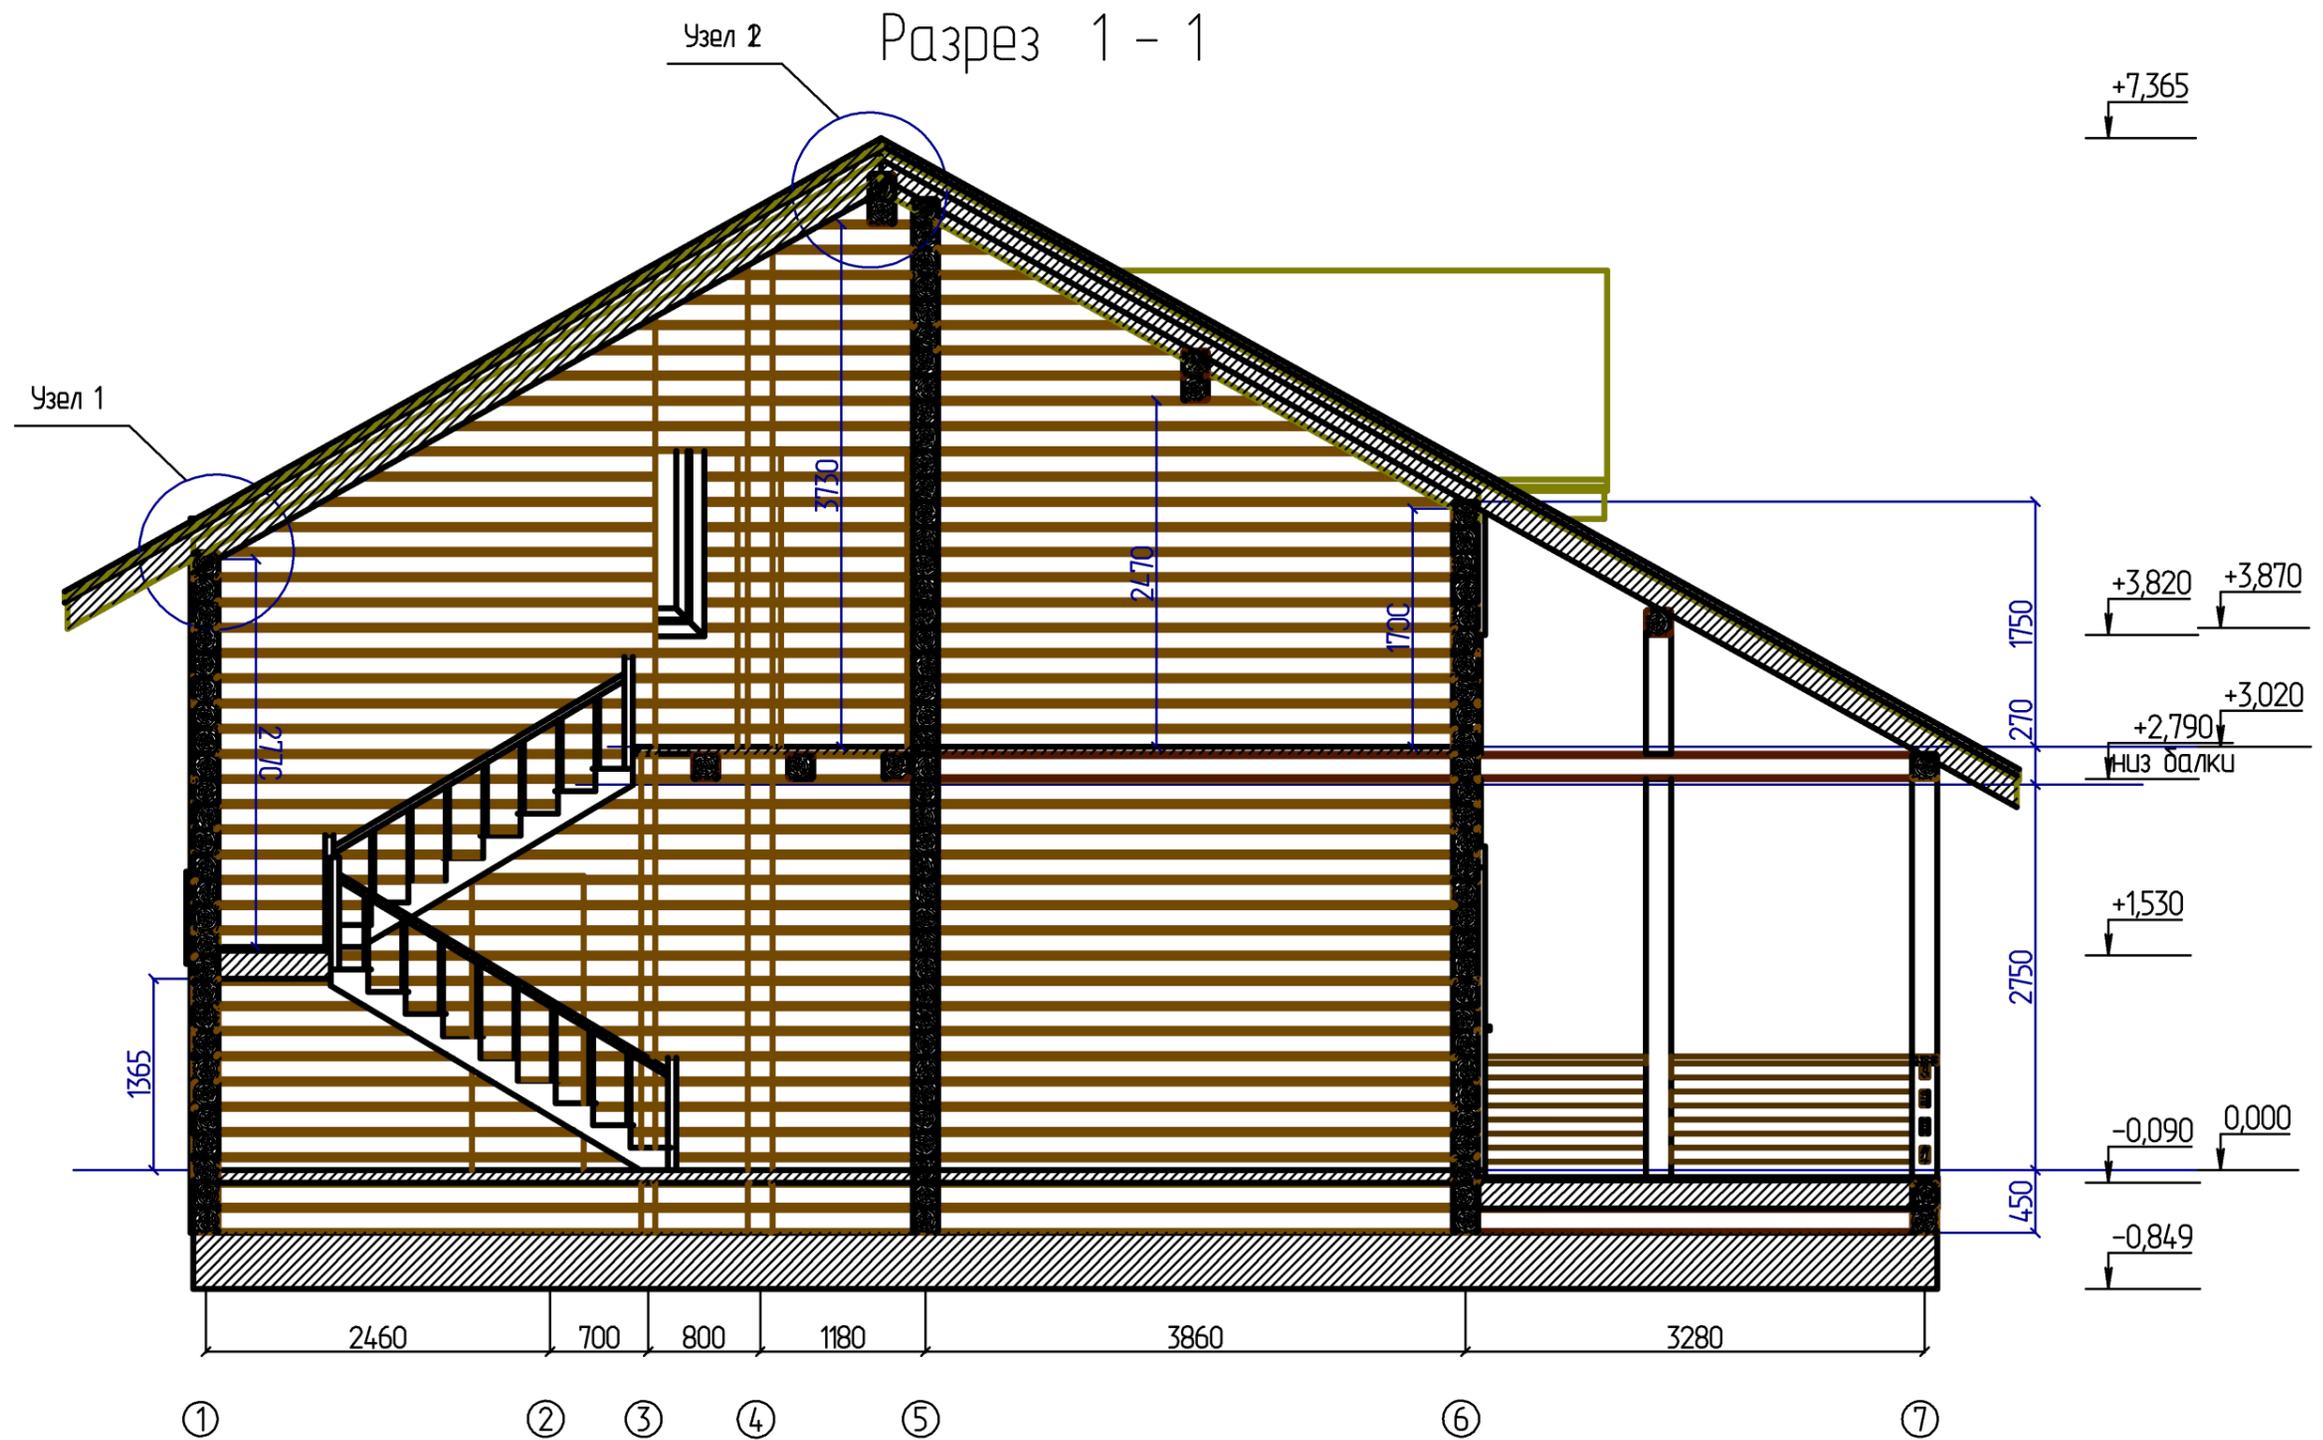

						162 - АС			
						Изм.	Кол.		
Изм.	Кол. уч.	Лист	№ док.	Подпись	Дата				
Разработал									
Дом Ирина 180						Стадия	Лист	Листов	
							17		
Разрез 1 - 1 М 1 : 50						Иркутск Дом			

Разрез 2 - 2

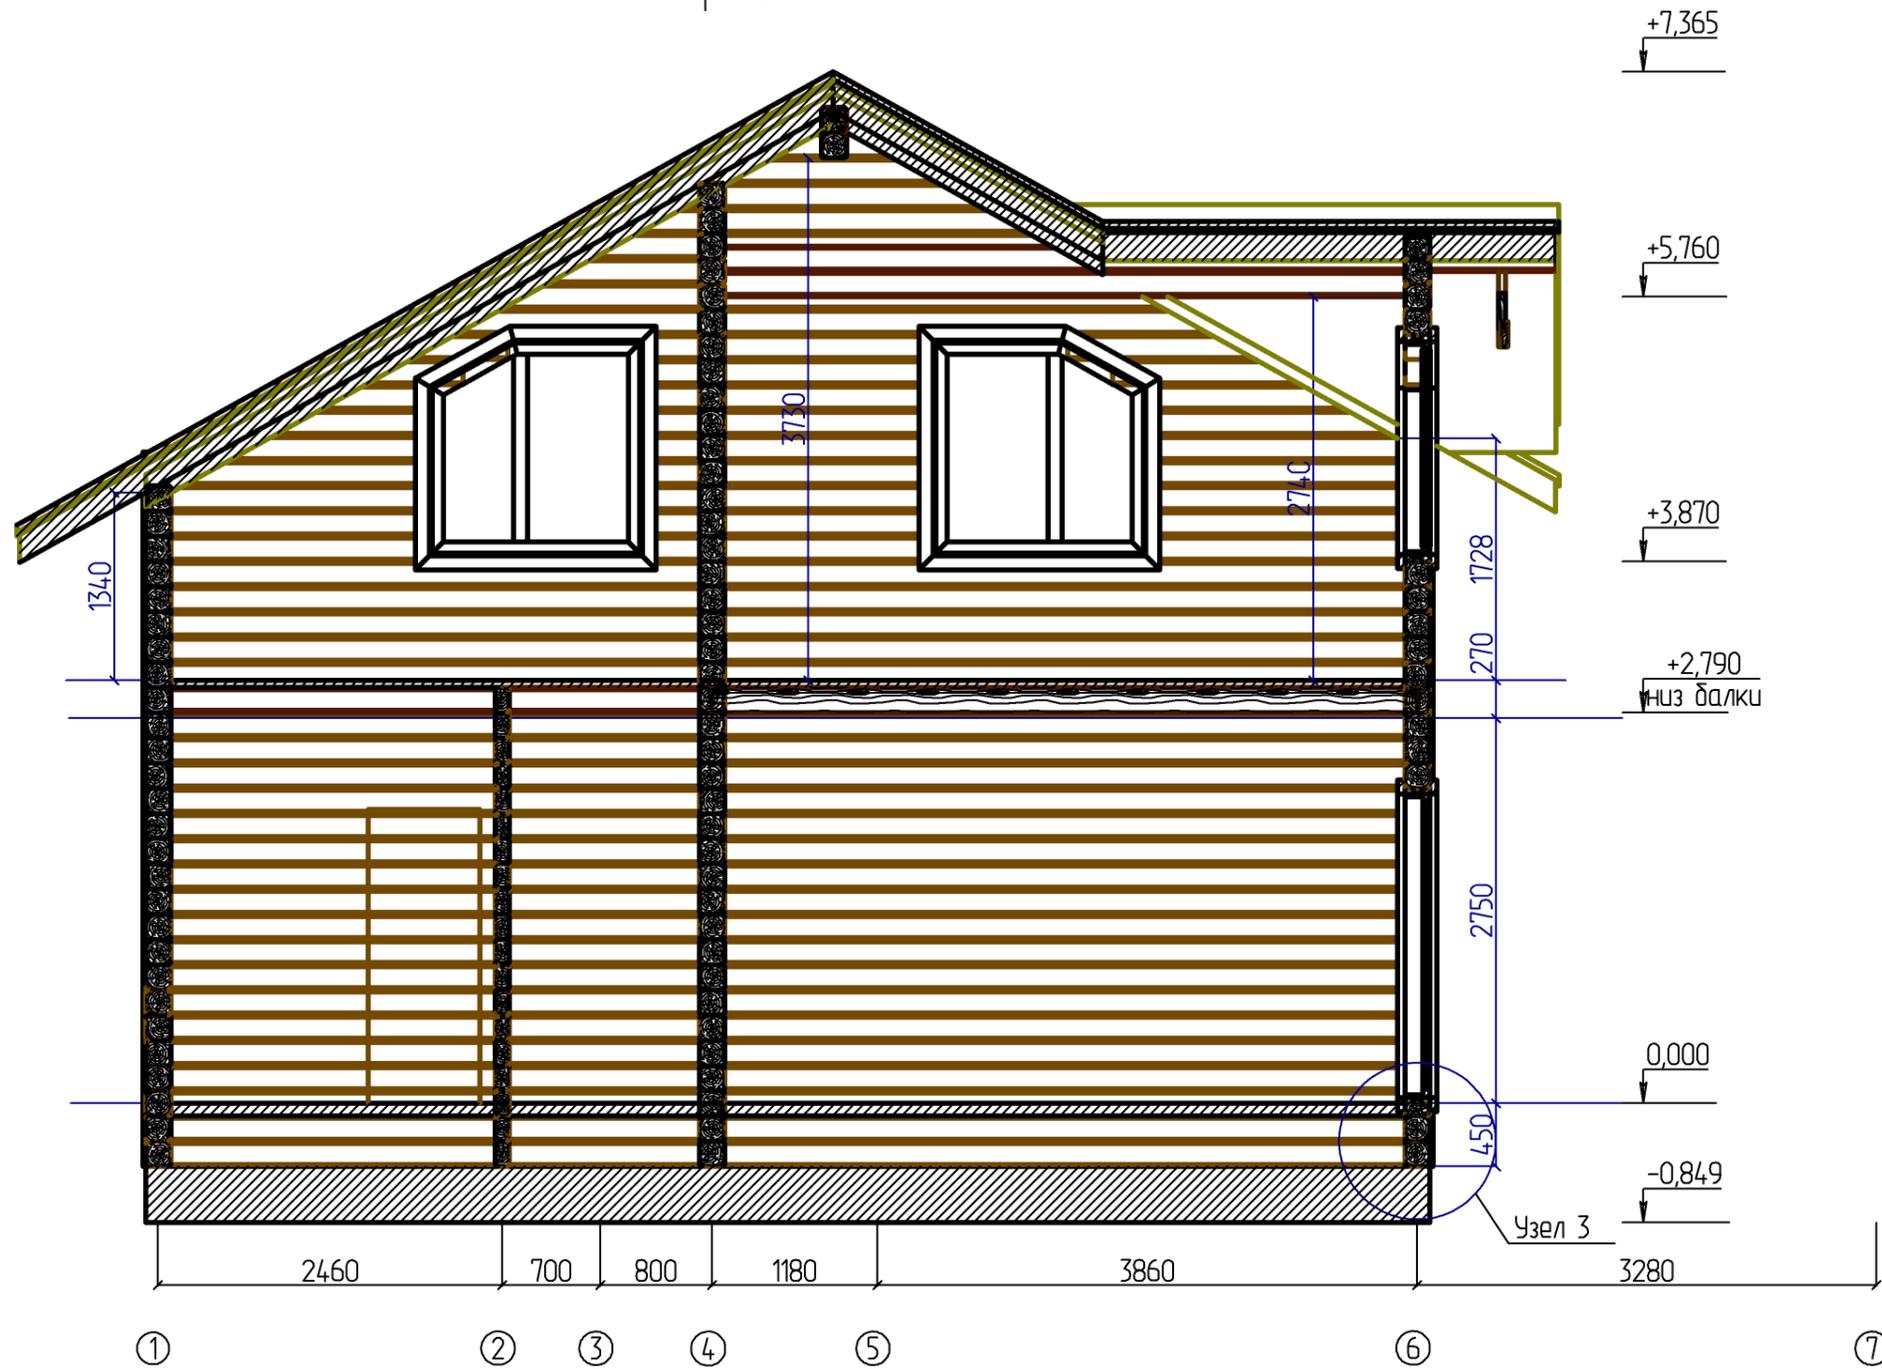


						162 - АС			
						Изм.	Кол.		
Изм.	Кол. уч.	Лист	№ док.	Подпись	Дата				
Разработал									
						Дом Ирина 180			
						Стадия	Лист	Листов	
							18		
						Разрез 2 - 2 М 1 : 50			
						Иркутск Дом			

Фасад в осях 1 - 7




						162 - АС			
						Изм.	Кол.		
Изм.	Кол. уч.	Лист	№ док.	Подпись	Дата				
Разработал									
						Дом Ирина 180			
						Стадия	Лист	Листов	
						20			
						Иркутск Дом			
						Фасад в осях 1 - 7			
						М 1 : 50			

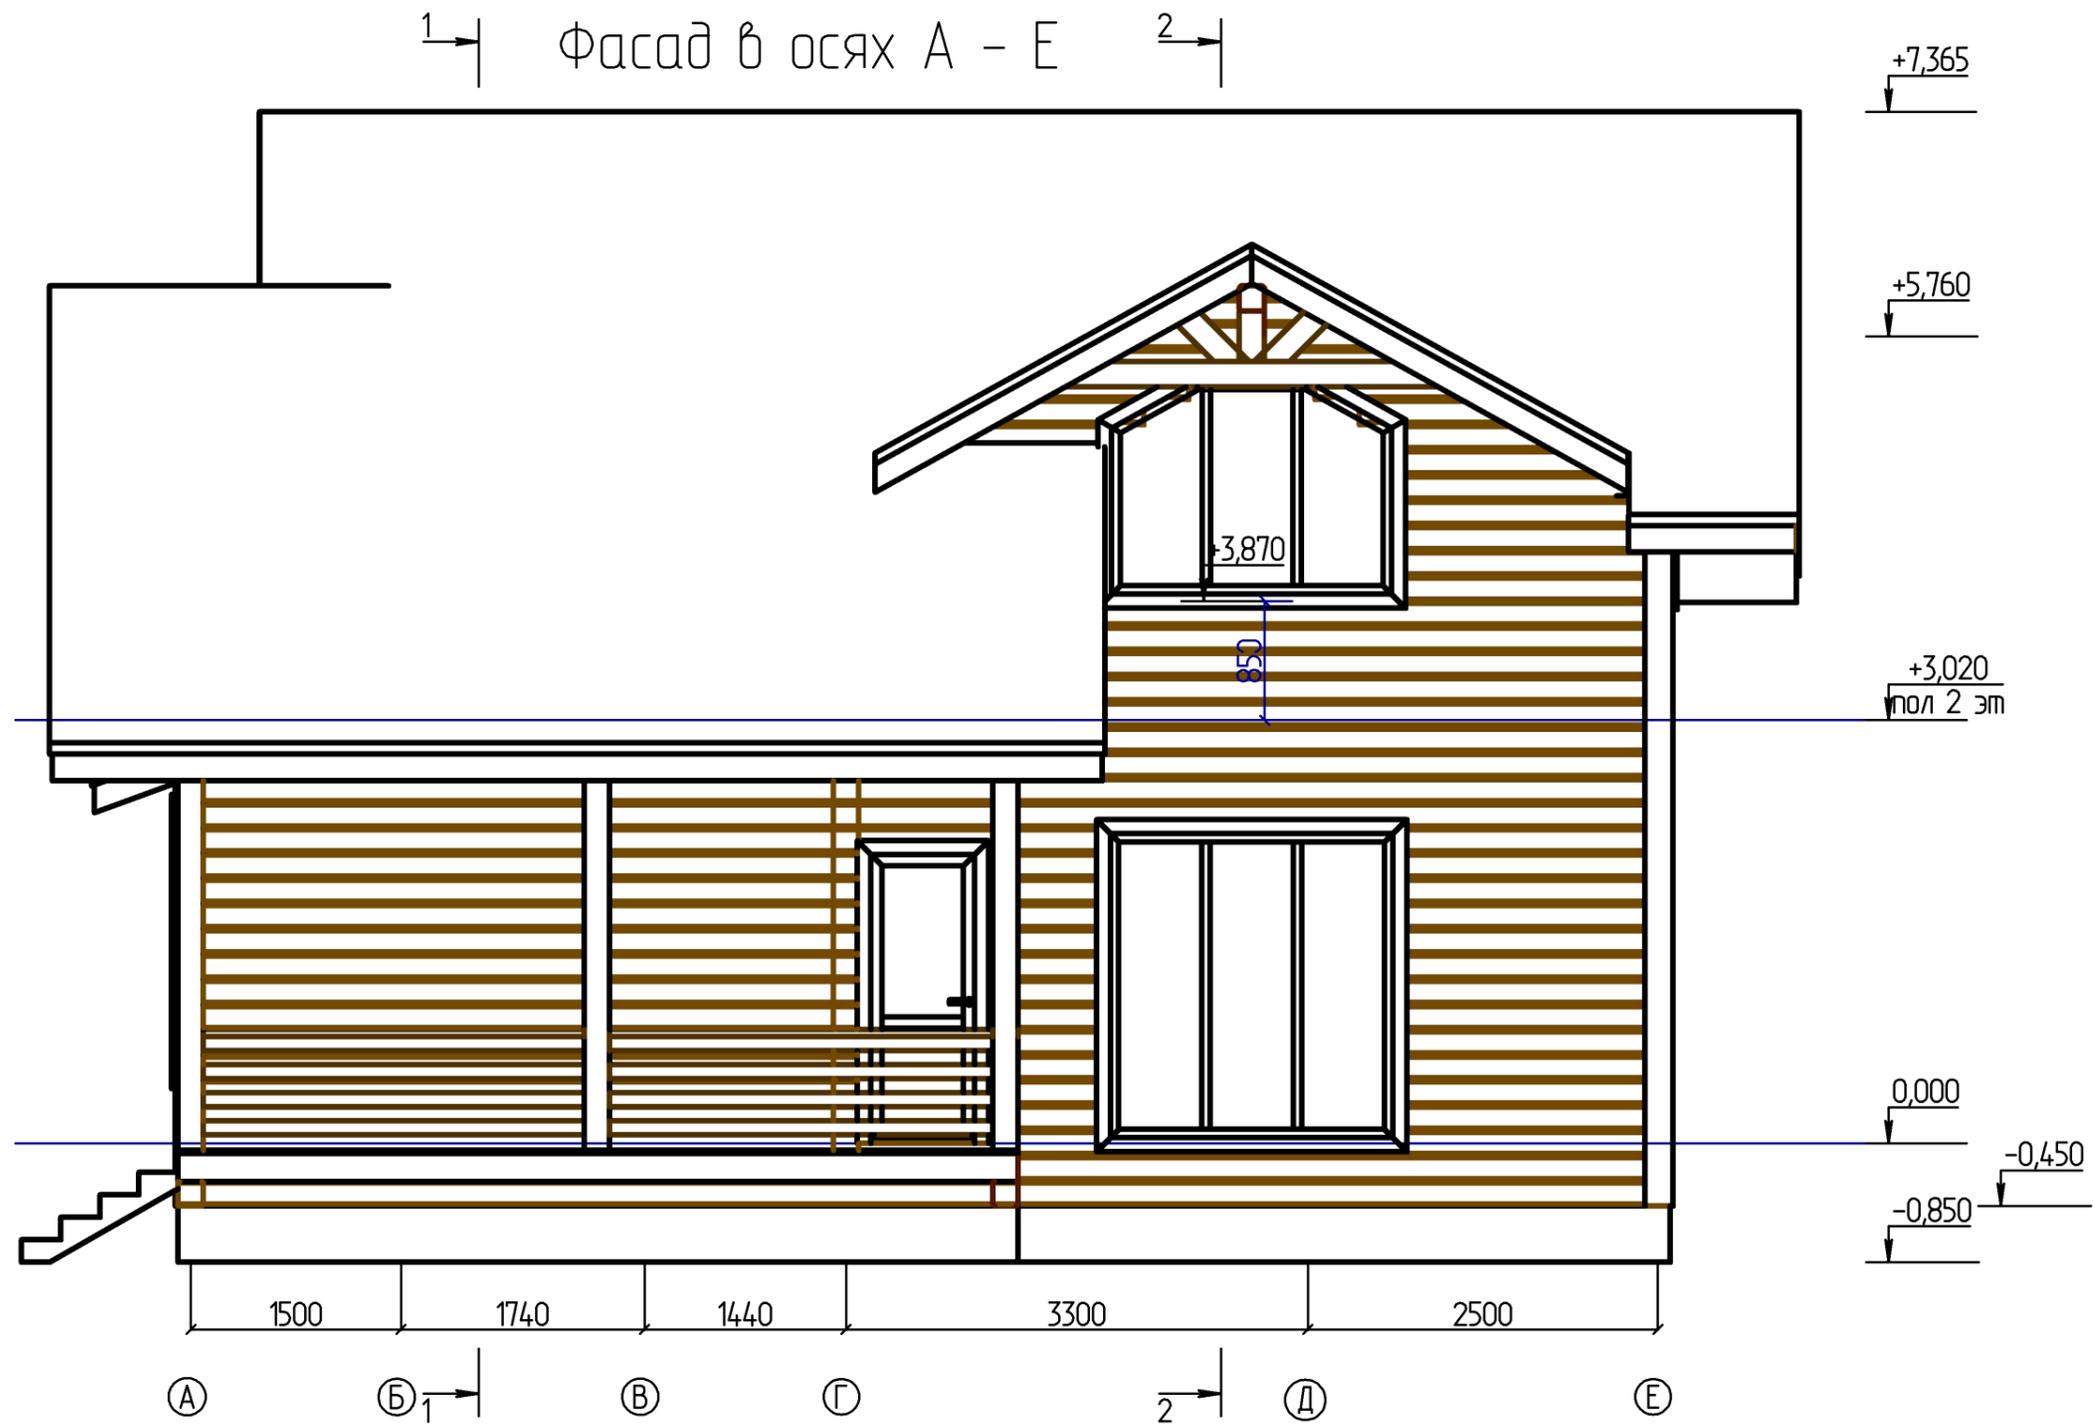


						162 - АС			
						Изм.	Кол.		
Изм.	Кол. уч.	Лист	№ док.	Подпись	Дата				
Разработал									
Дом Ирина 180						Стадия	Лист	Листов	
							21		
Фасад в осях А - Е М 1 : 50						Иркутск Дом			

Фасад в осях 7 - 1

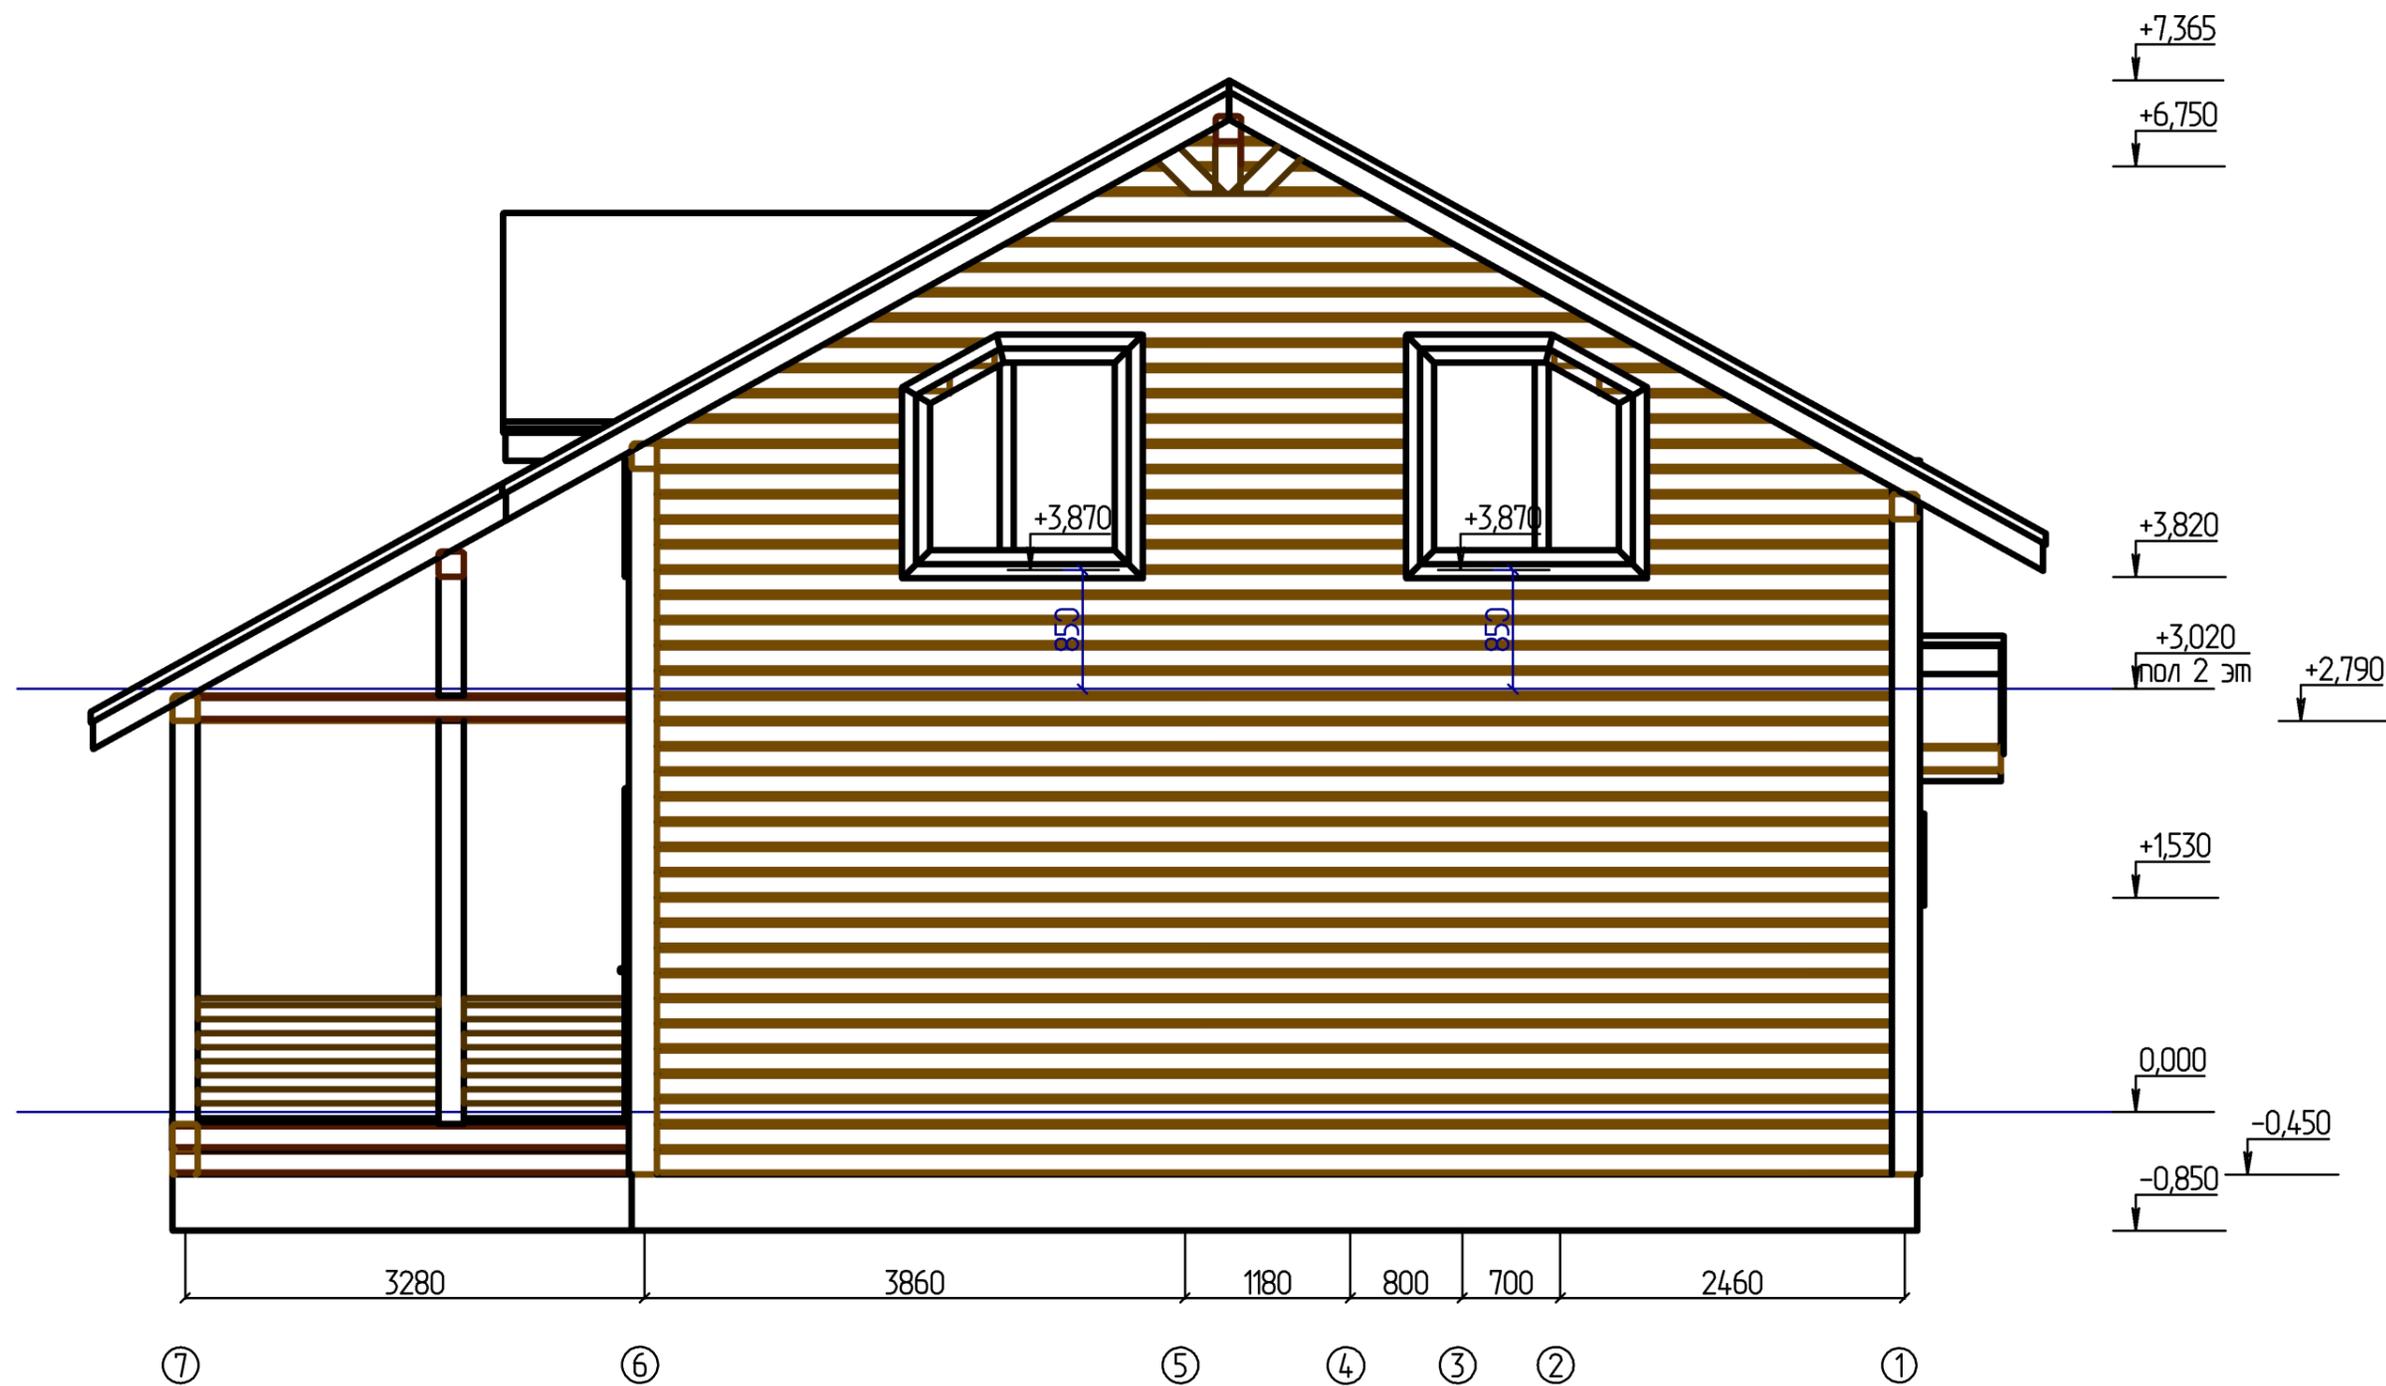

						162 - АС				
						Изм.	Кол.			
Изм.	Кол. уч.	Лист	№ док.	Подпись	Дата					
Разработал										
						Дом Ирина 180		Стадия	Лист	Листов
									22	
						Фасад в осях 7 - 1 М 1 : 50		Иркутск Дом		

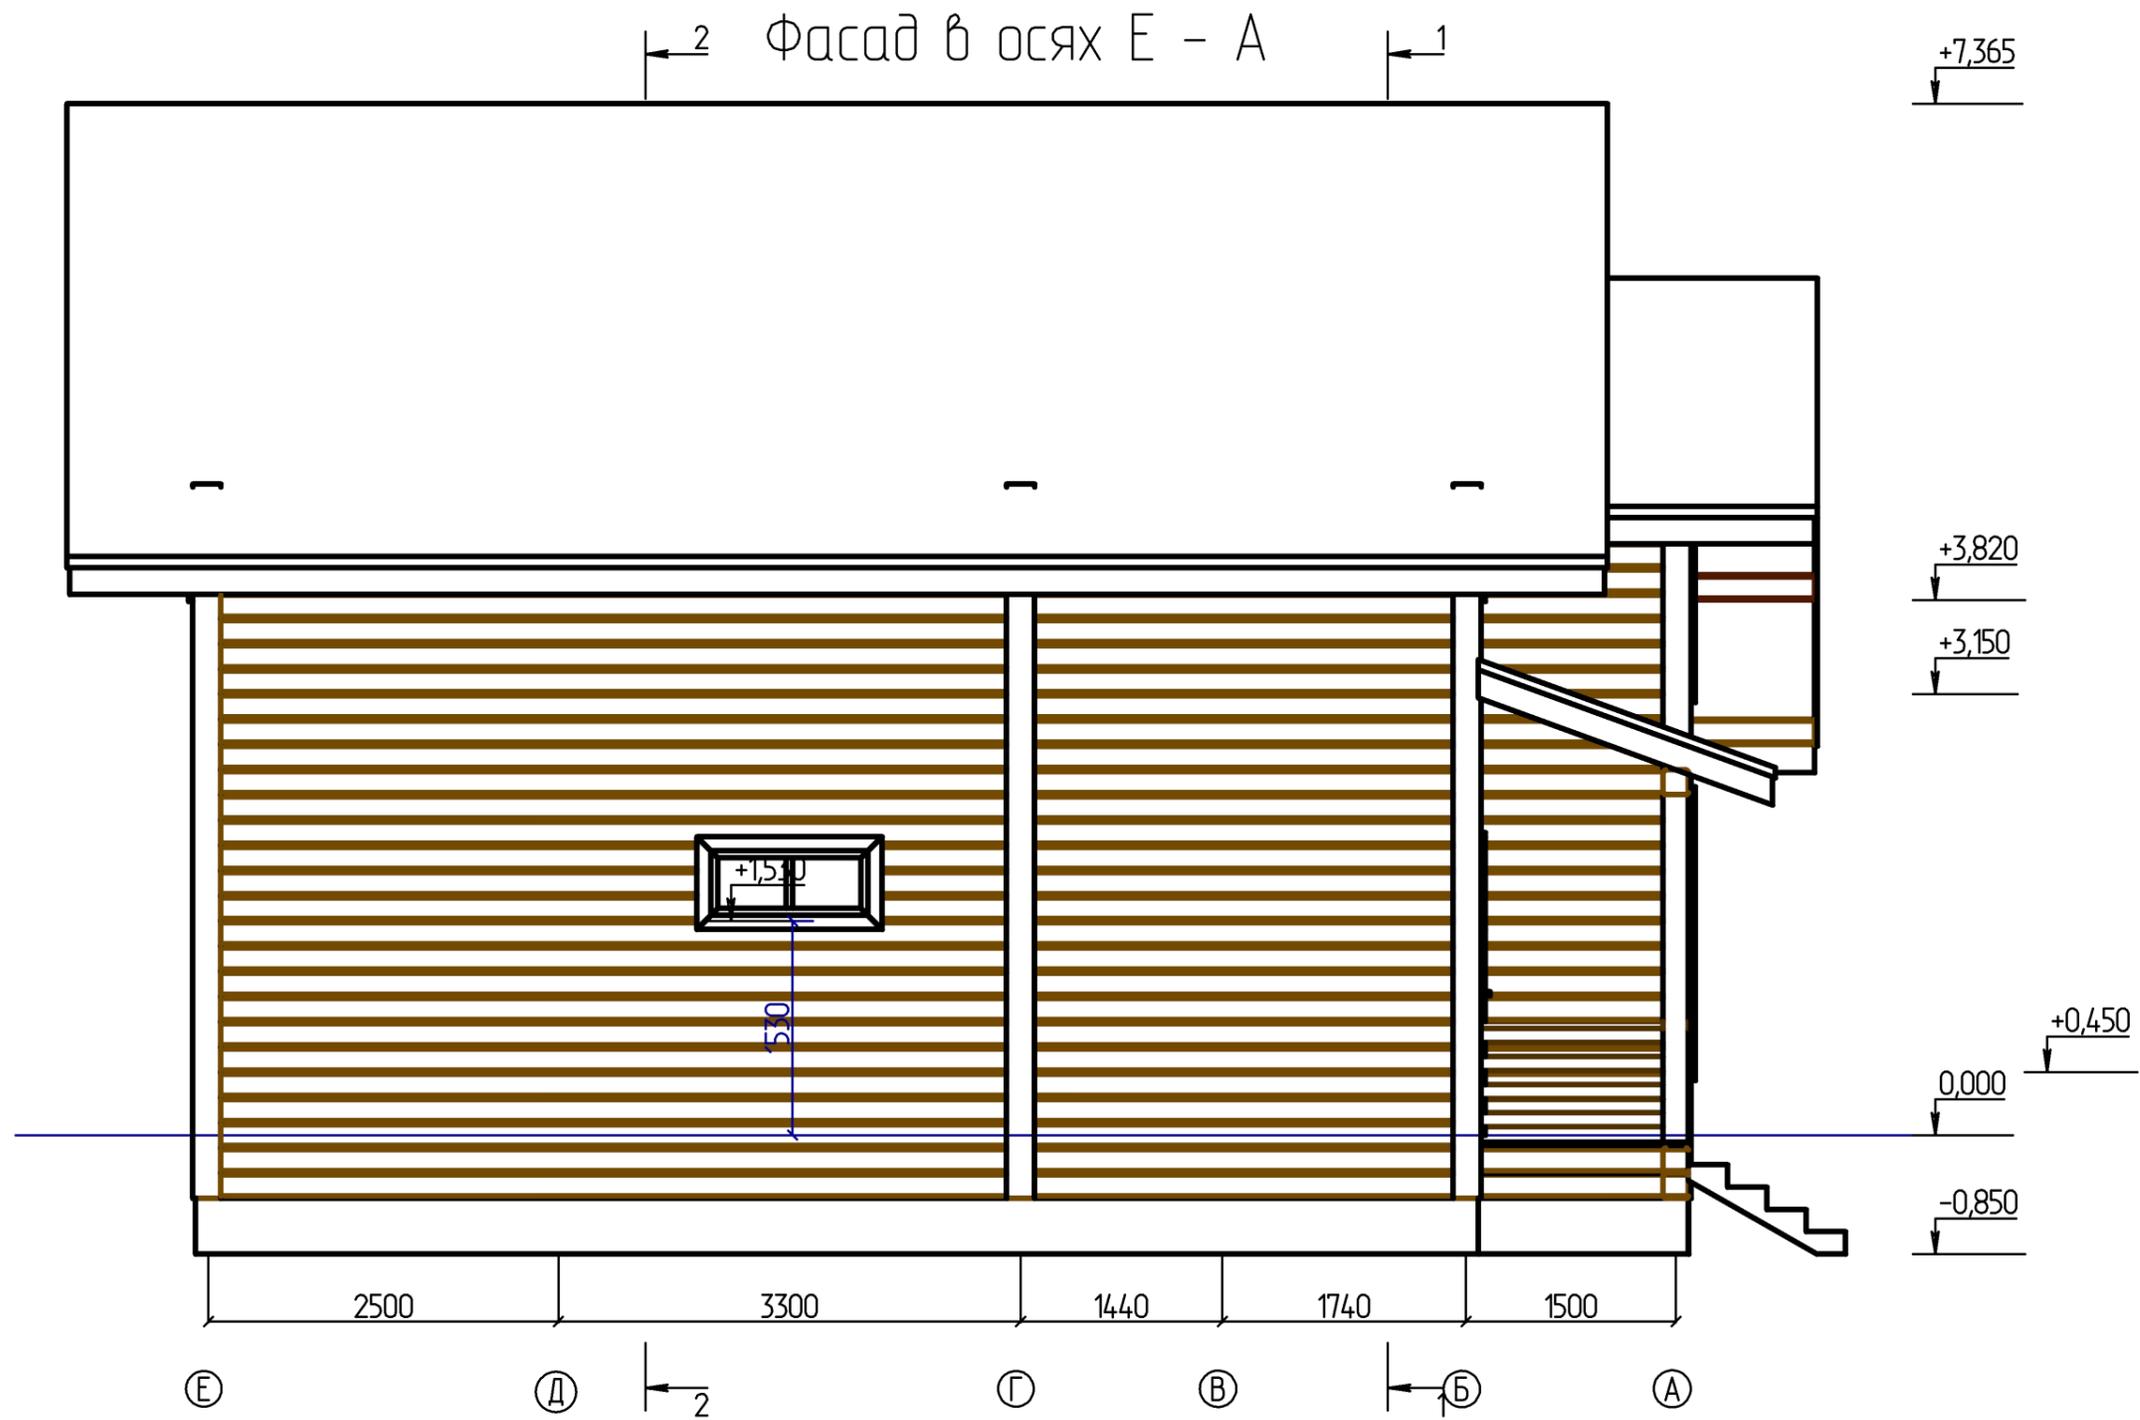


						162 - АС					
						Изм.	Кол.				
Изм.	Кол. уч.	Лист	№ док.	Подпись	Дата						
Разработал						Дом Ирина 180			Стадия	Лист	Листов
									23		
						Фасад в осях Е - А М 1 : 50			Иркутск Дом		



						162 - АС			
				Изм.	Кол.				
Изм.	Кол. уч.	Лист	№ док.	Подпись	Дата				
Разработал						Дом Ирина 180	Стадия	Лист	Листов
								24	
						Вид 10	Иркутск Дом		



						162 - АС			
				Изм.	Кол.				
Изм.	Кол. уч.	Лист	№ док.	Подпись	Дата				
Разработал						Дом Ирина 180	Стадия	Лист	Листов
								25	
						Вид 11	Иркутск Дом		

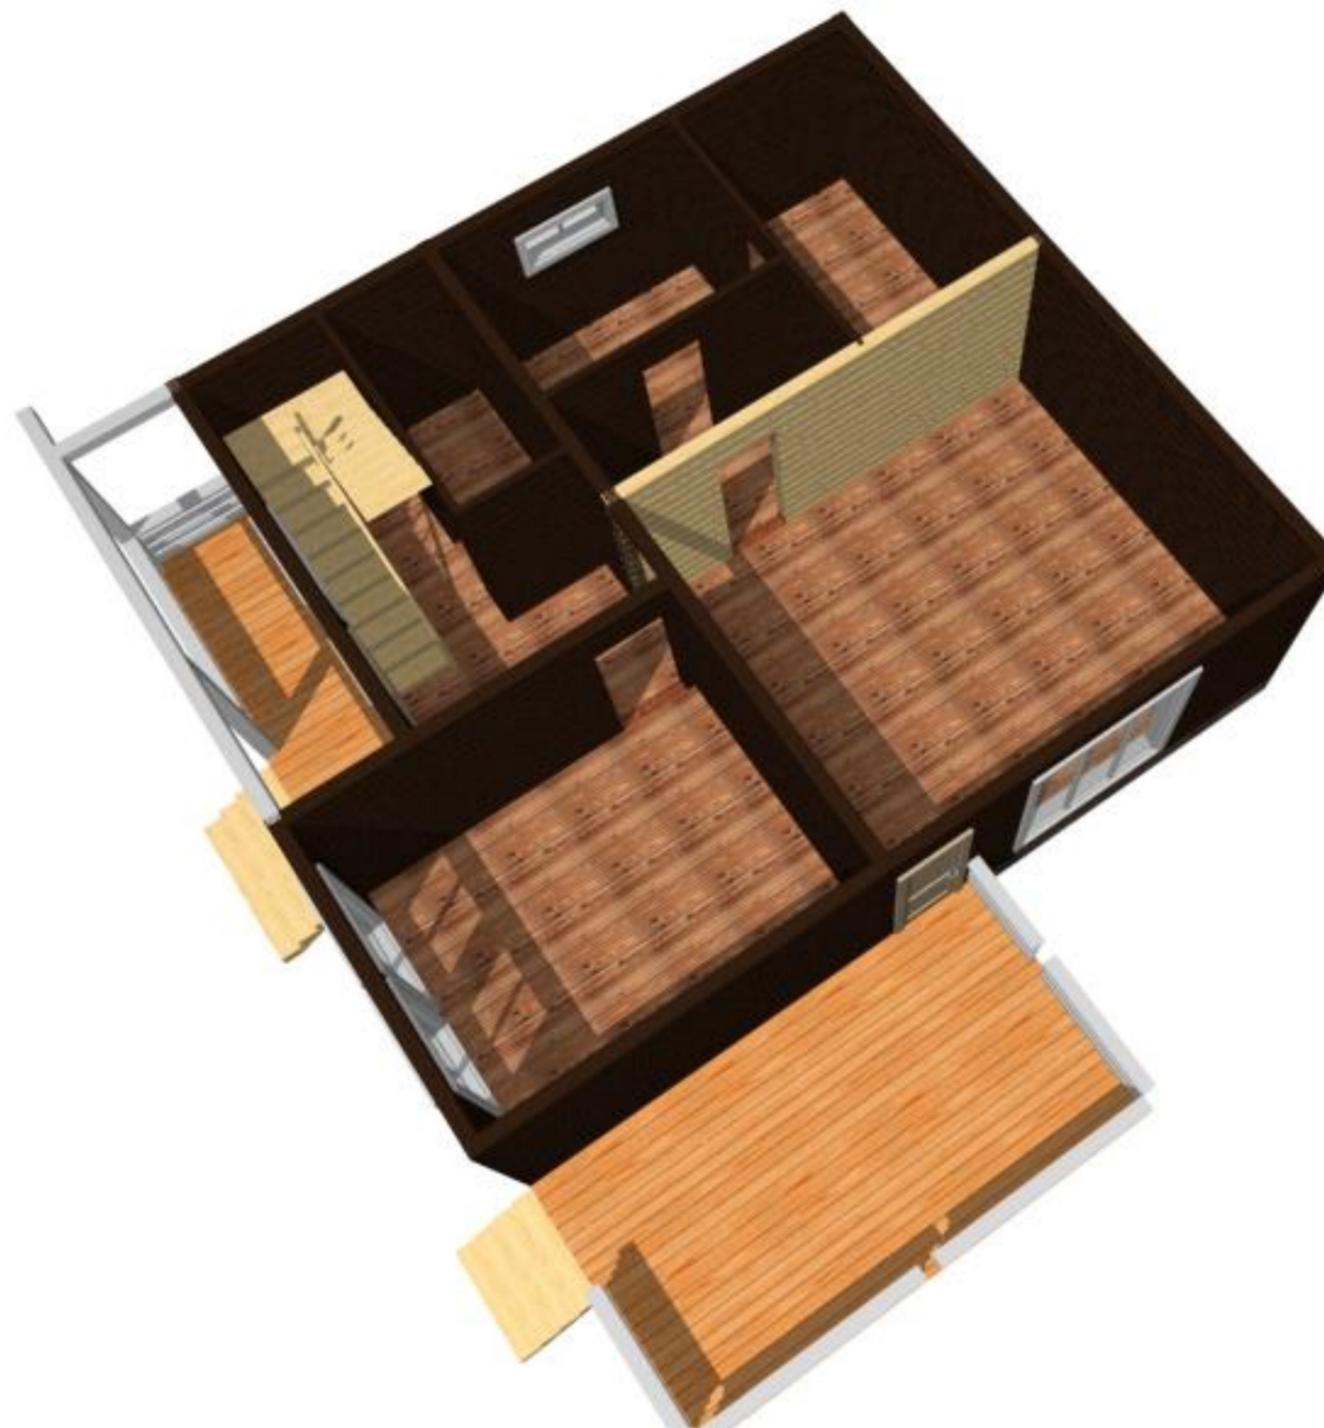

						162 - АС			
				Изм.	Кол.				
Изм.	Кол. уч.	Лист	№ док.	Подпись	Дата				
Разработал						Дом Ирина 180	Стадия	Лист	Листов
								26	
						Вид 12	Иркутск Дом		



						162 - АС			
				Изм.	Кол.				
Изм.	Кол. уч.	Лист	№ док.	Подпись	Дата				
Разработал						Дом Ирина 180	Стадия	Лист	Листов
								27	
						Вид 13	Иркутск Дом		