

**Эскизный Проект**  
**Дом 8,5х8,5 Брус от 2.11.2019**



тел. 8 (3952) 64-01-34

[www.ИркутскДом.рф](http://www.ИркутскДом.рф)



архитектор Антипина Светлана

Иркутск, 2020 г.






						- АС			
						Иркутск			
				Изм.	Кол.				
Изм.	Кол. уч.	Лист	№ док.	Подпись	Дата				
Разработал	Антипина					Дом 8,5x8,5 Брус от 2.11.2019	Стадия	Лист	Листов
								2	
						Вид 1			







План на отм. 0,000

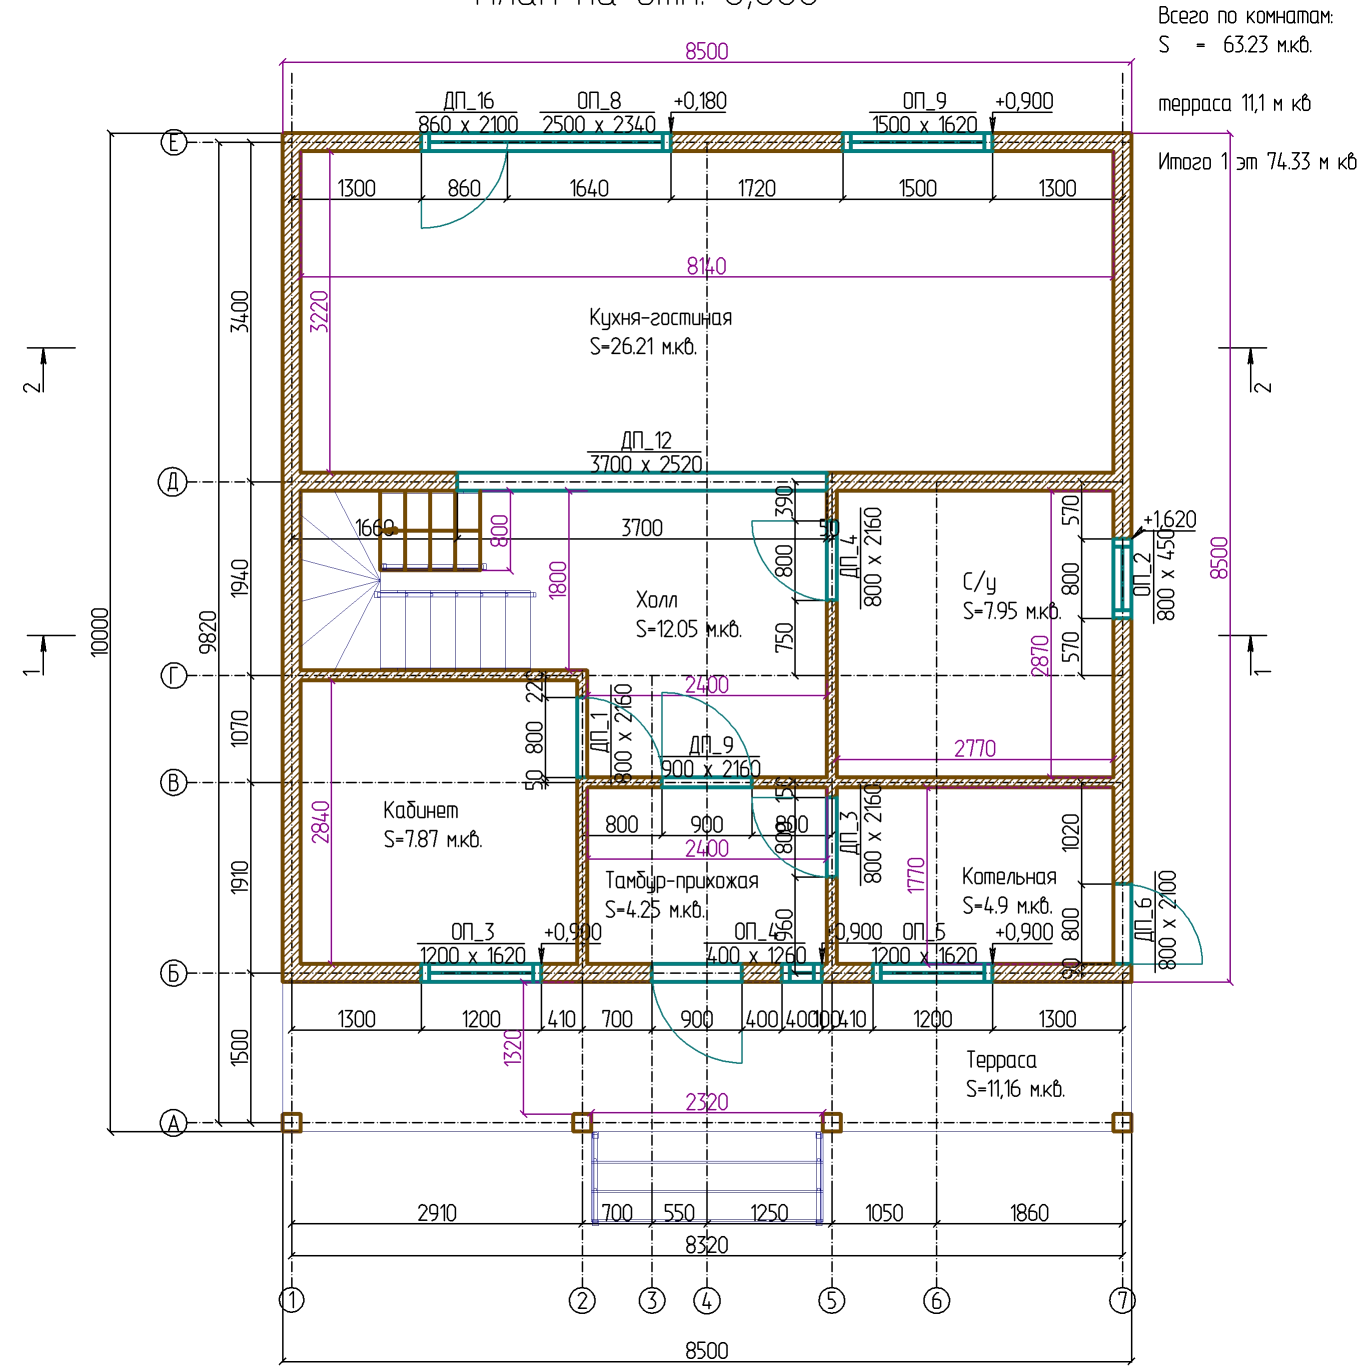


						- АР				
						Иркутск				
				Изм.	Кол.					
Изм.	Кол. уч.	Лист	№ док.	Подпись	Дата					
Разработал		Антипина				Дом 8,5x8,5 Брус от 2.11.2019		Стадия	Лист	Листов
									6	
						План на отм. 0,000 М 1 : 75				

План на отм. +3,280

Всего по комнатам:  
S = 58,73 м.кв.

Балкон 10,74

Итого 2 эт 69,47

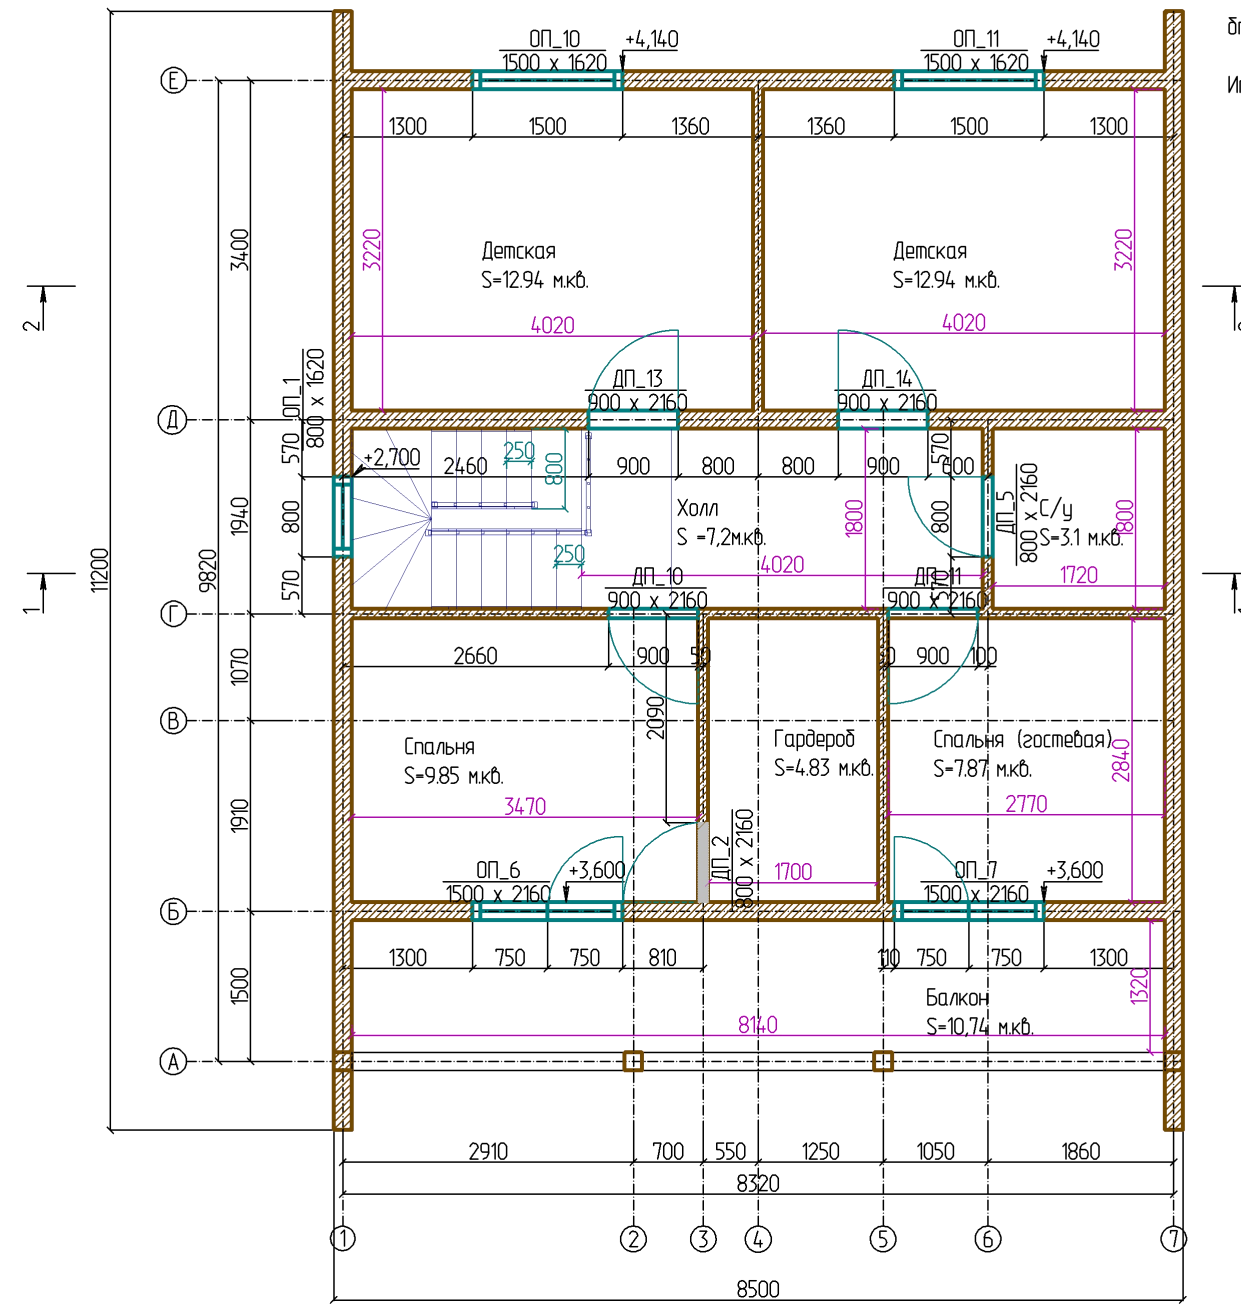


						- АР				
						Иркутск				
				Изм.	Кол.					
Изм.	Кол. уч.	Лист	№ док.	Подпись	Дата					
Разработал		Антипина				Дом 8,5x8,5 Брус от 2.11.2019		Стадия	Лист	Листов
									7	
						План на отм. +3,280				
						М 1 : 75				




План кровли

Всего по скатам:  
S = 125,304

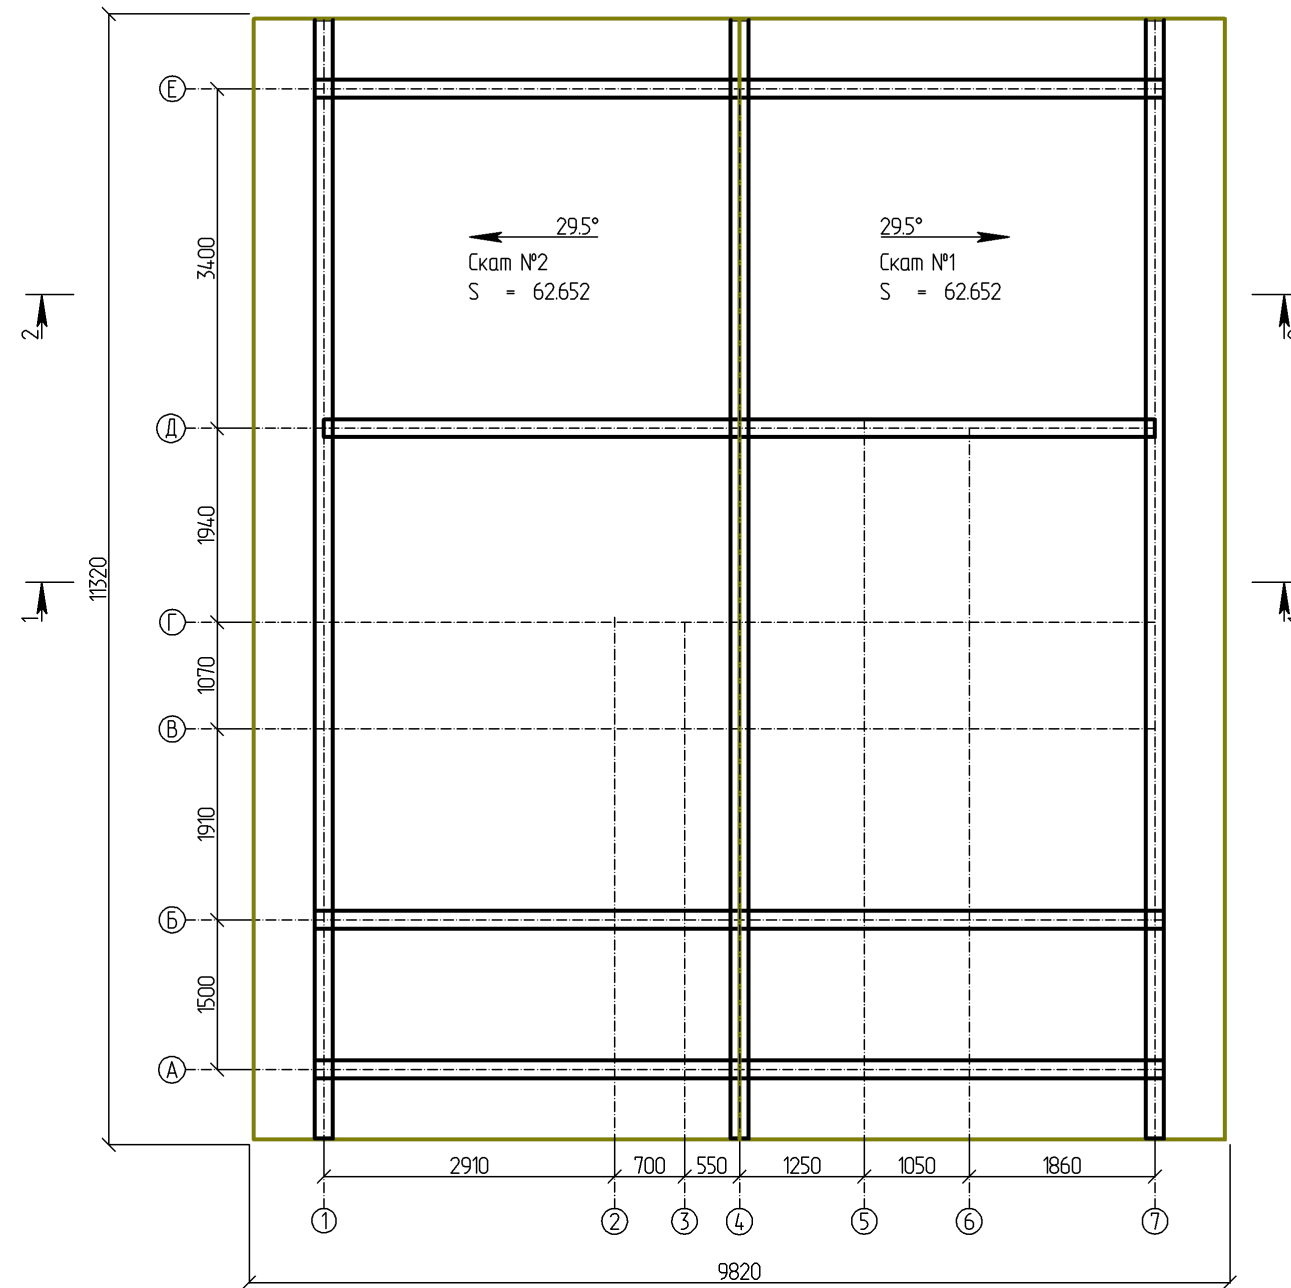


						- AP			
						Иркутск			
				Изм.	Кол.				
Изм.	Кол. уч.	Лист	№ док.	Подпись	Дата				
Разработал	Антипина					Дом 8,5x8,5 Брус от 2.11.2019	Стадия	Лист	Листов
								8	
						План кровли М 1 : 75			

# Разрез 1 - 1

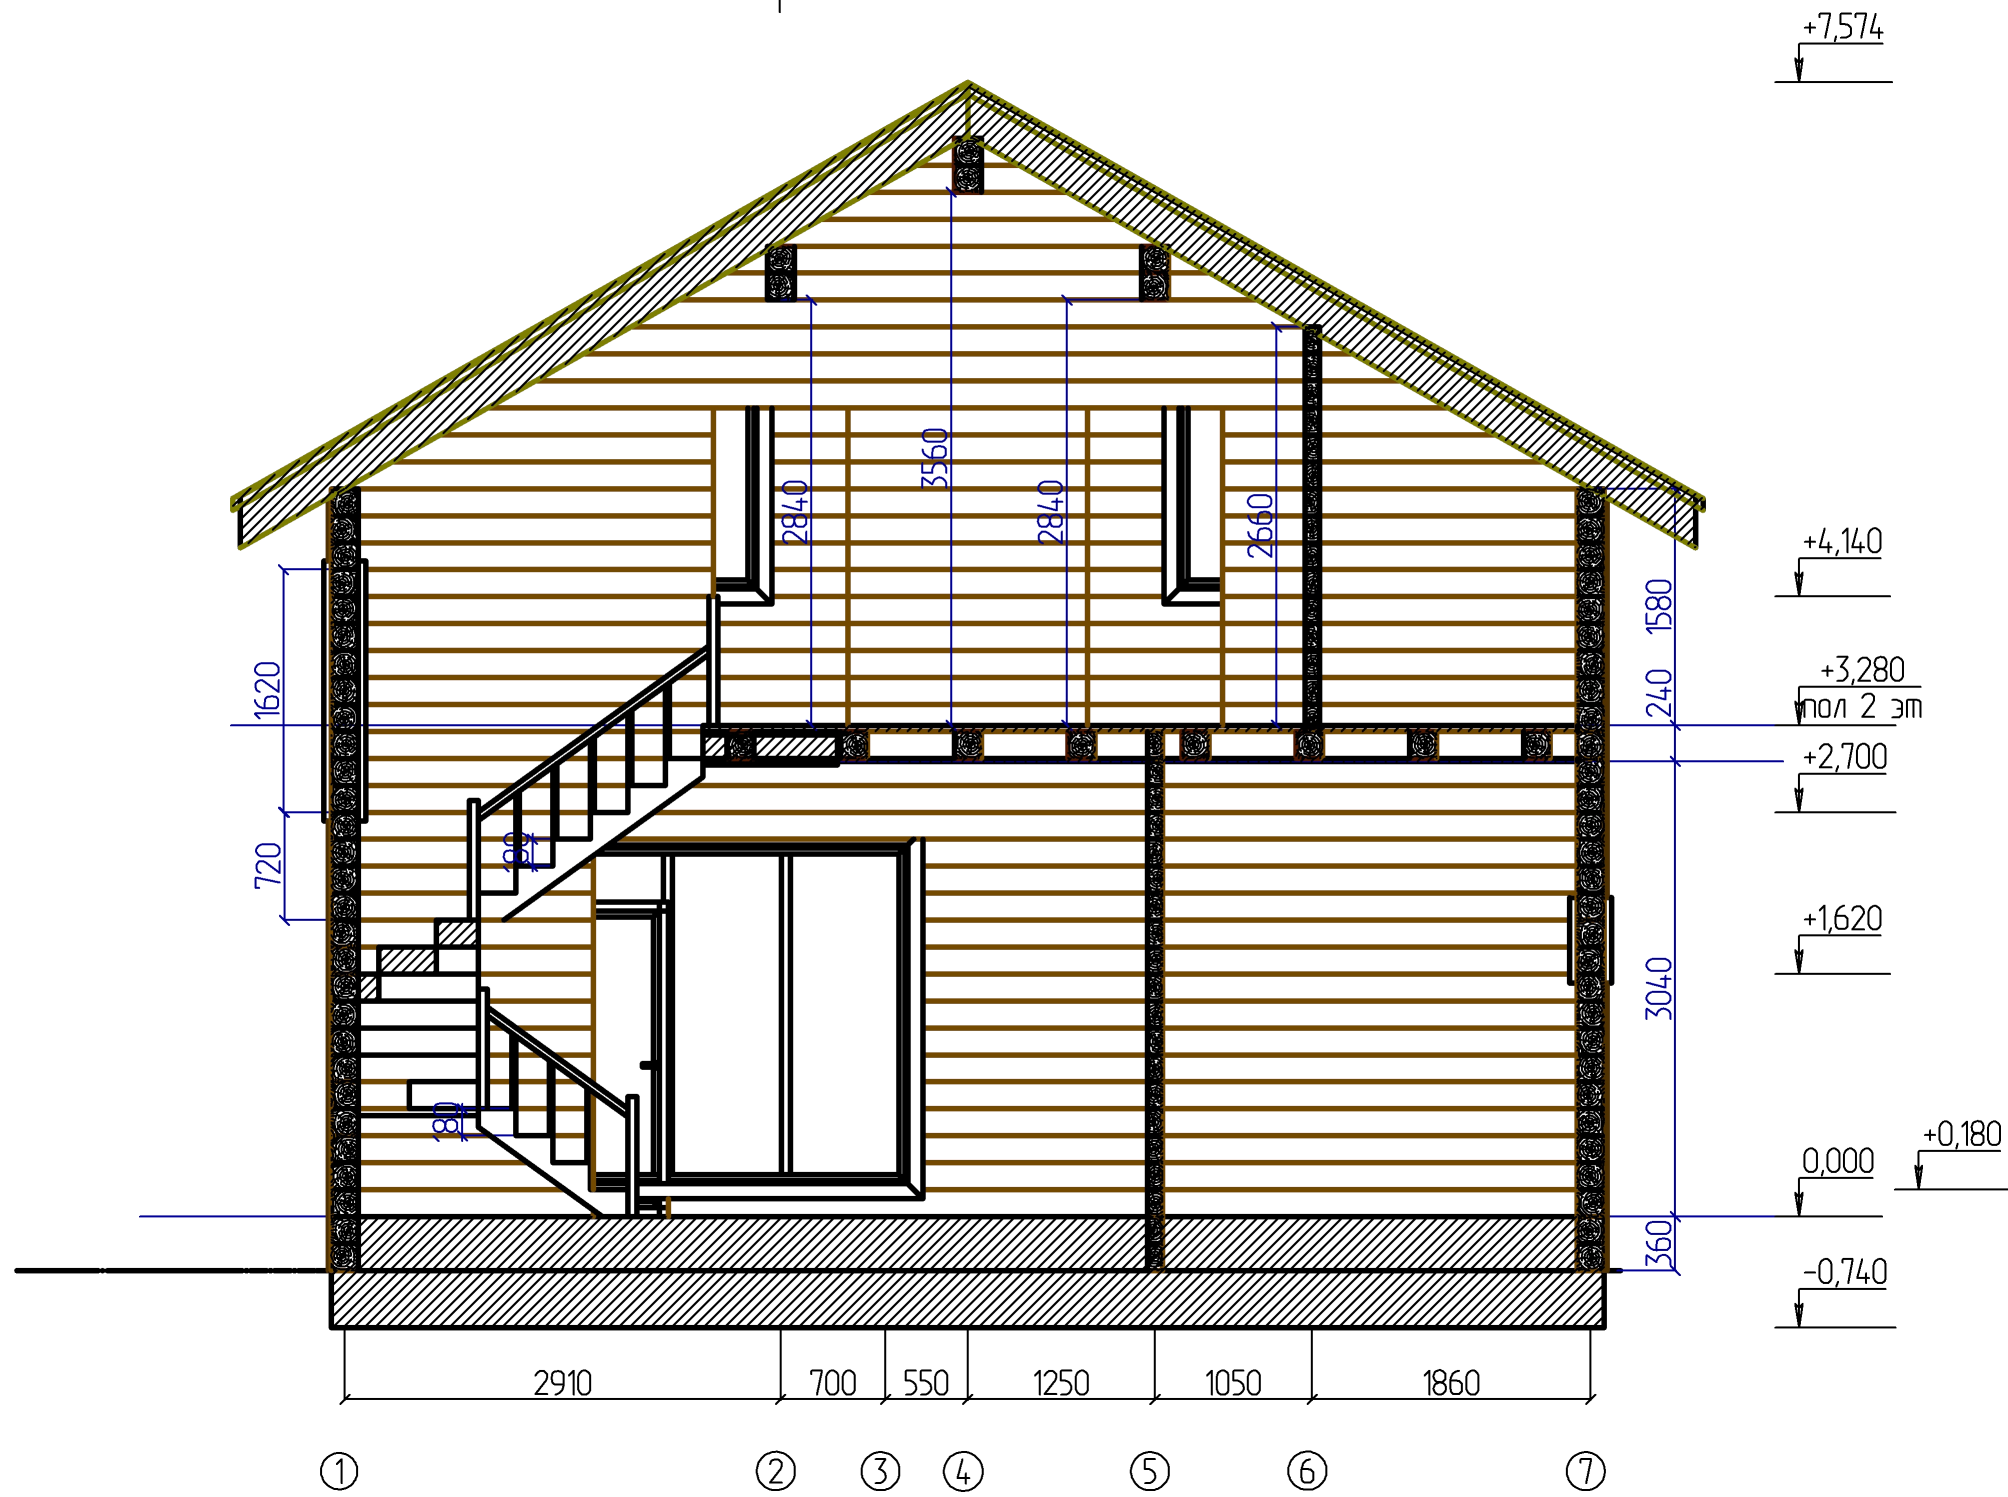

						- АС				
						Иркутск				
				Изм.	Кол.					
Изм.	Кол. уч.	Лист	№ док.	Подпись	Дата					
Разработал		Антипина				Дом 8,5x8,5 Брус от 2.11.2019		Стадия	Лист	Листов
									9	
						Разрез 1 - 1				
						М 1 : 50				


# Разрез 2 - 2

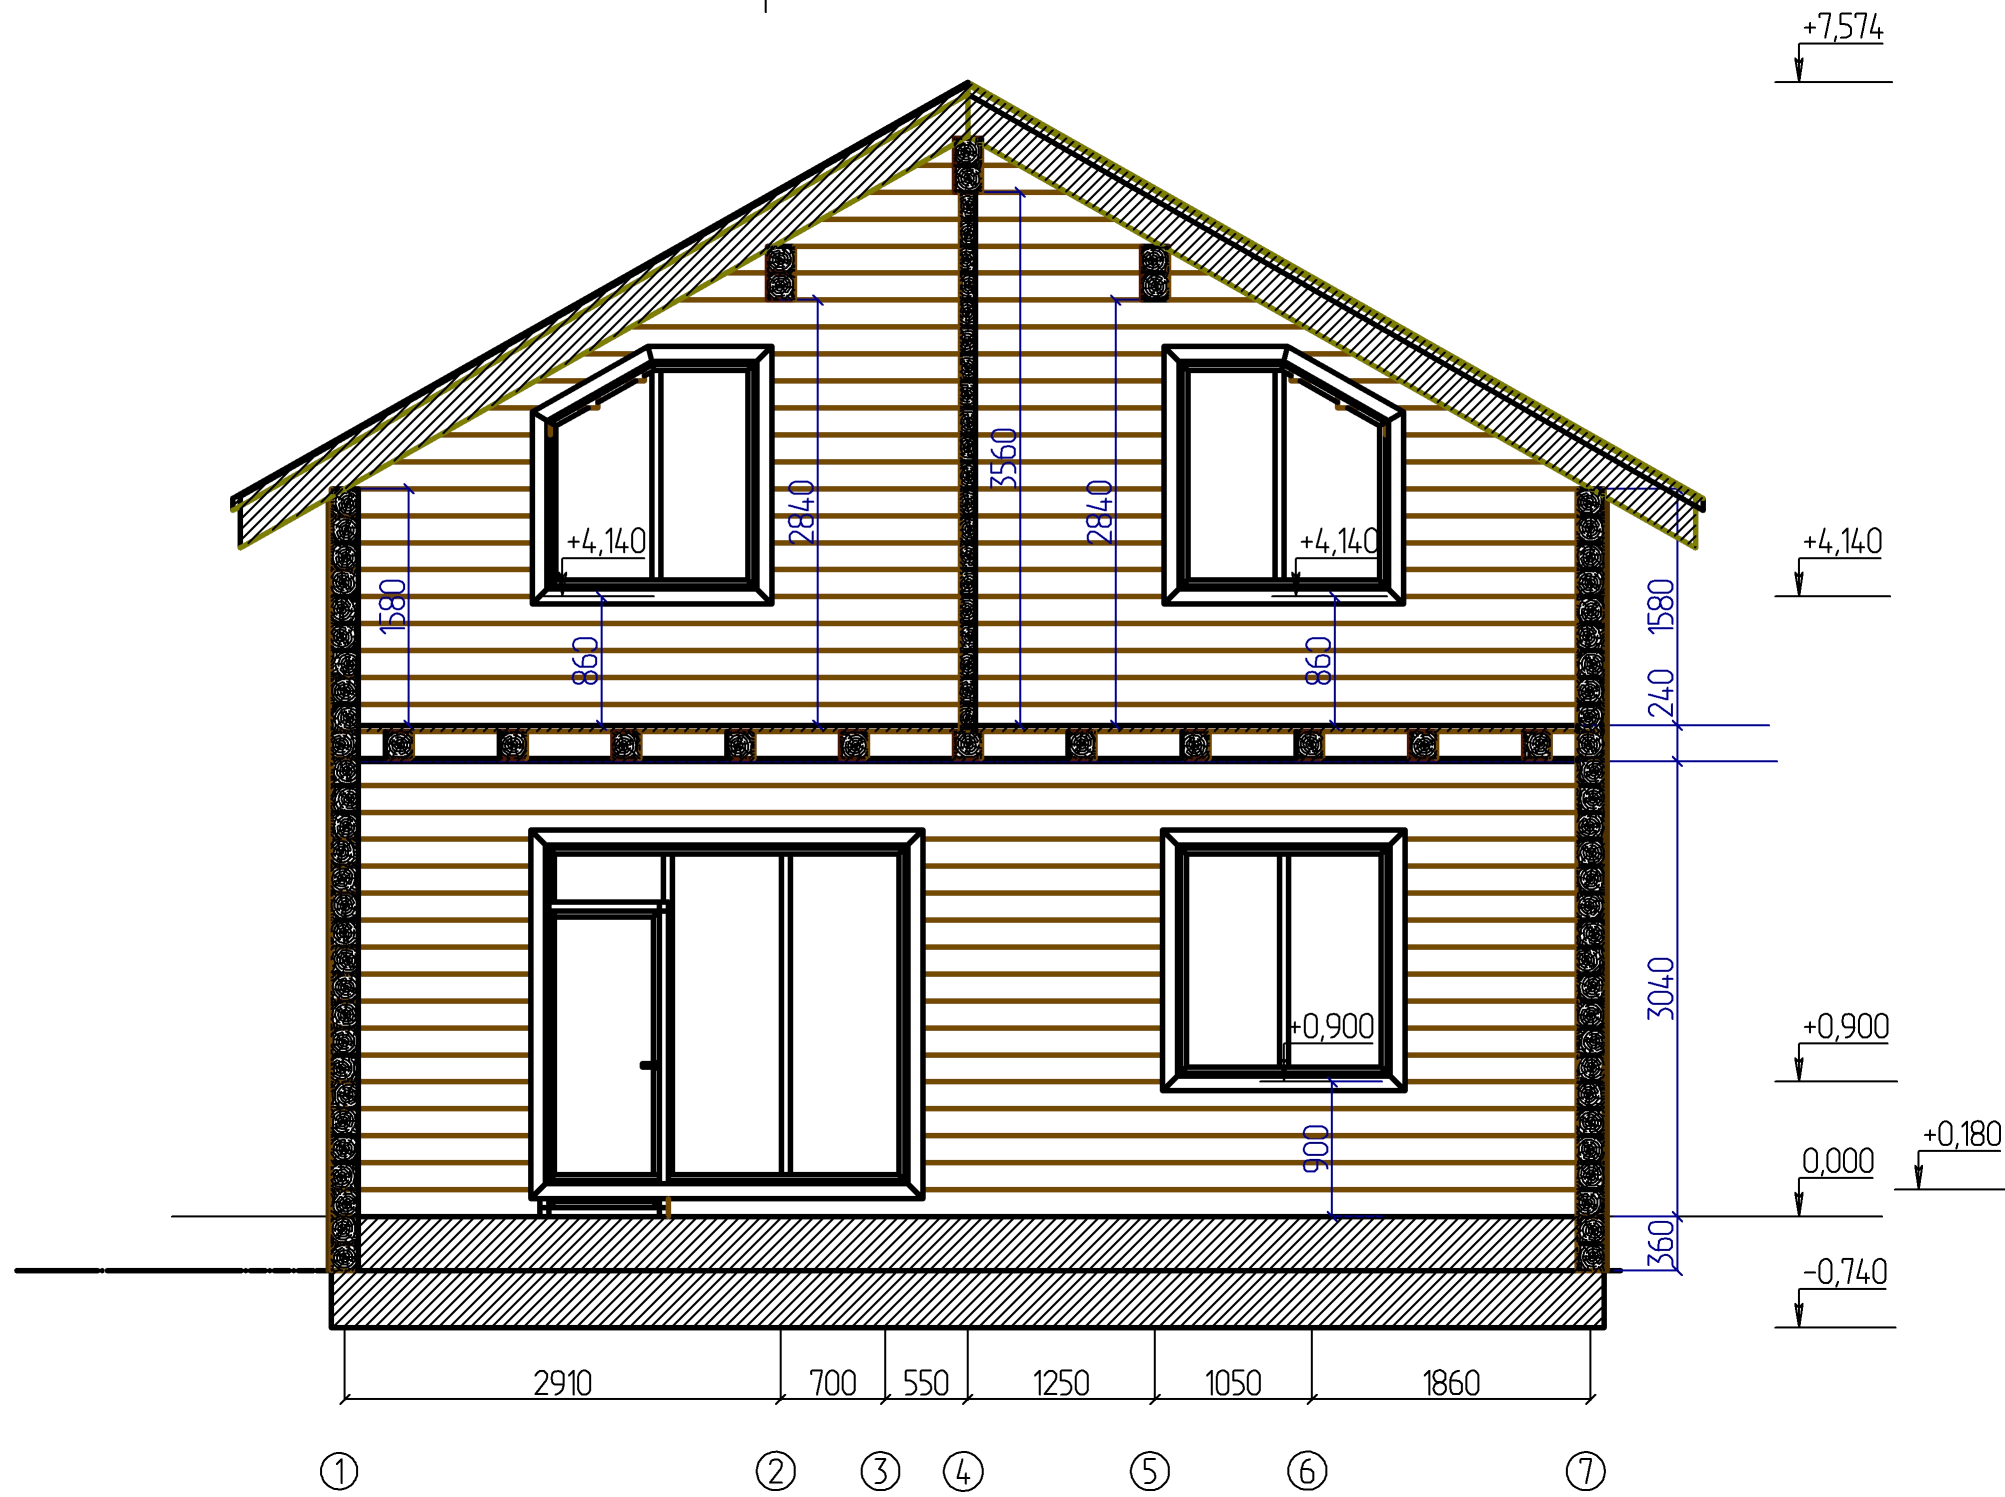

						- АС			
						Иркутск			
Изм.	Кол. уч.	Лист	№ док.	Подпись	Дата				
Разработал	Антипина					Дом 8,5x8,5 Брус от 2.11.2019	Стадия	Лист	Листов
								10	
						Разрез 2 - 2 М 1 : 50			


Узел 2

металлочерепица
обрешетка 150x25, ш. 350 мм
ветрозащита
утеплитель -150 мм
стропила 150x50, ш. 630
контр утепление брусом 50x50, ш. 640
утеплитель -50 мм
пароизоляция
черновой потолок доска 150x25 мм
подшивка потолка

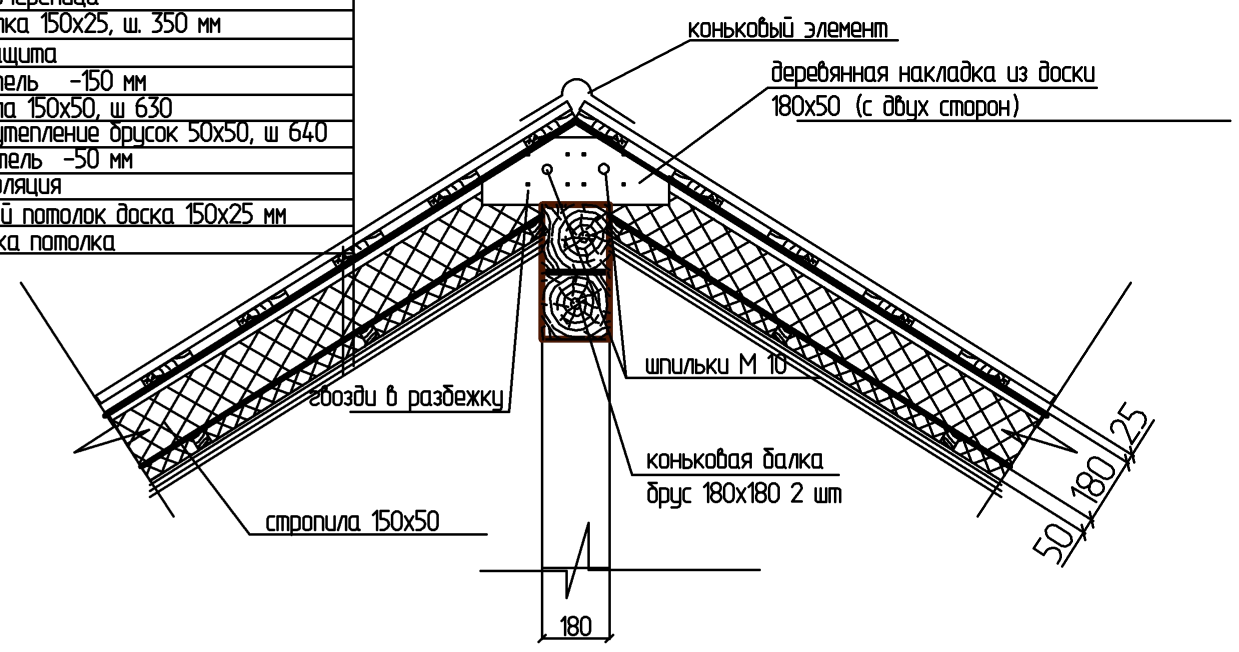


Узел 1

металлочерепица
обрешетка 25x150 ш=350мм
ветрозащита
стропила, доска 150x50, ш=630 мм
утеплитель - 150 мм
брусом 50x50 ш=630 мм (контр утепл)
утеплитель - 50 мм
пароизоляция
черновой потолок доска 150x25 мм
подшивка потолка

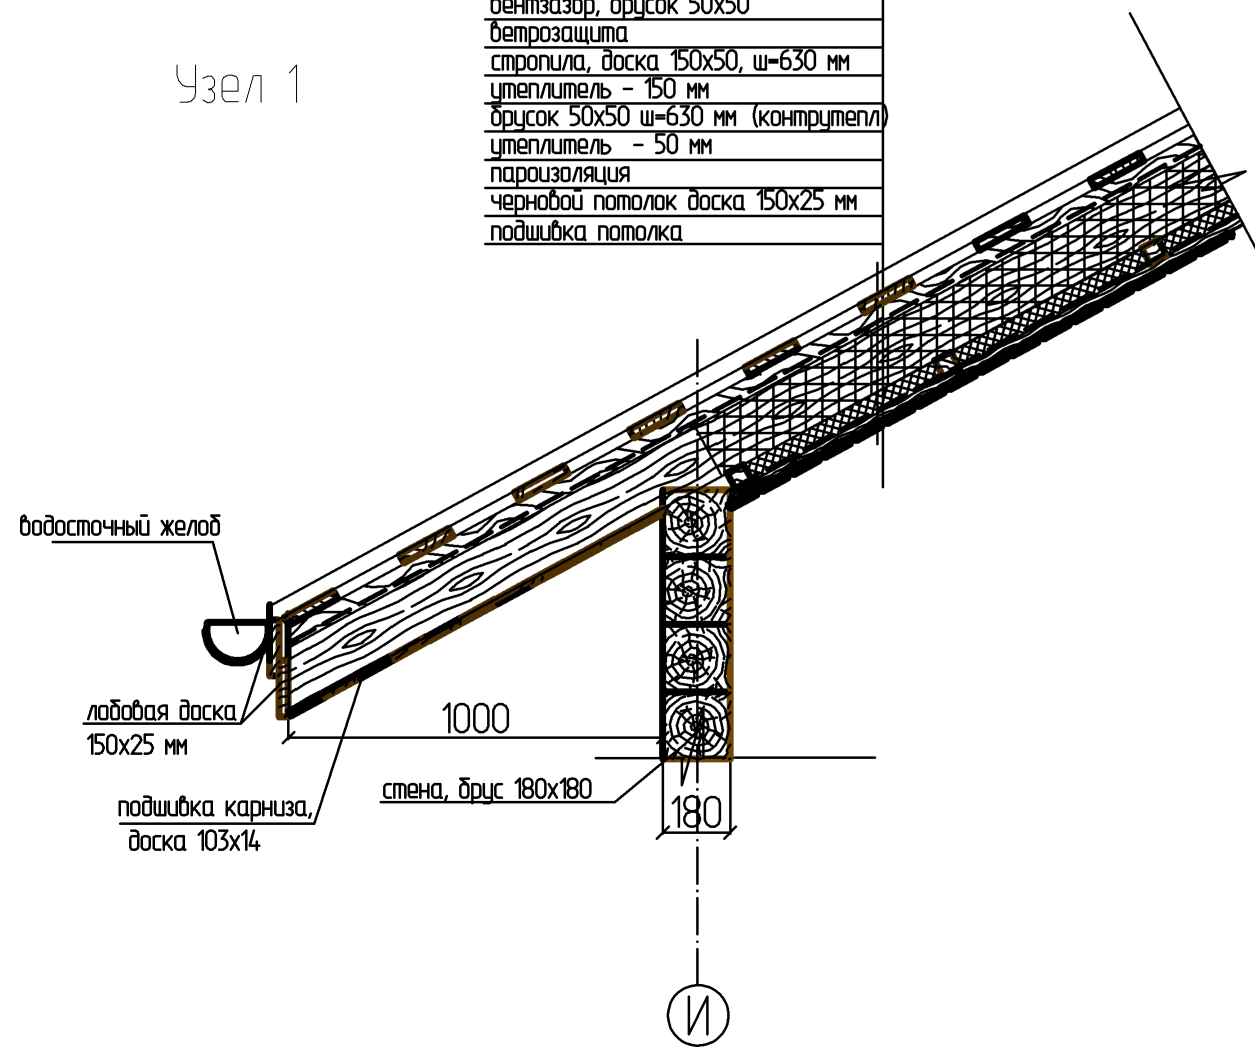

Узел 3

Линолеум
Доска пола
утеплитель -50 мм
Брусом 50x50, ш. 400 мм
пароизоляция
утеплитель -150 мм ( в плоскости балки)
балка перекрытия 180x100 мм ш. 680 мм
ветрозащита
подшивка из досок 25 мм

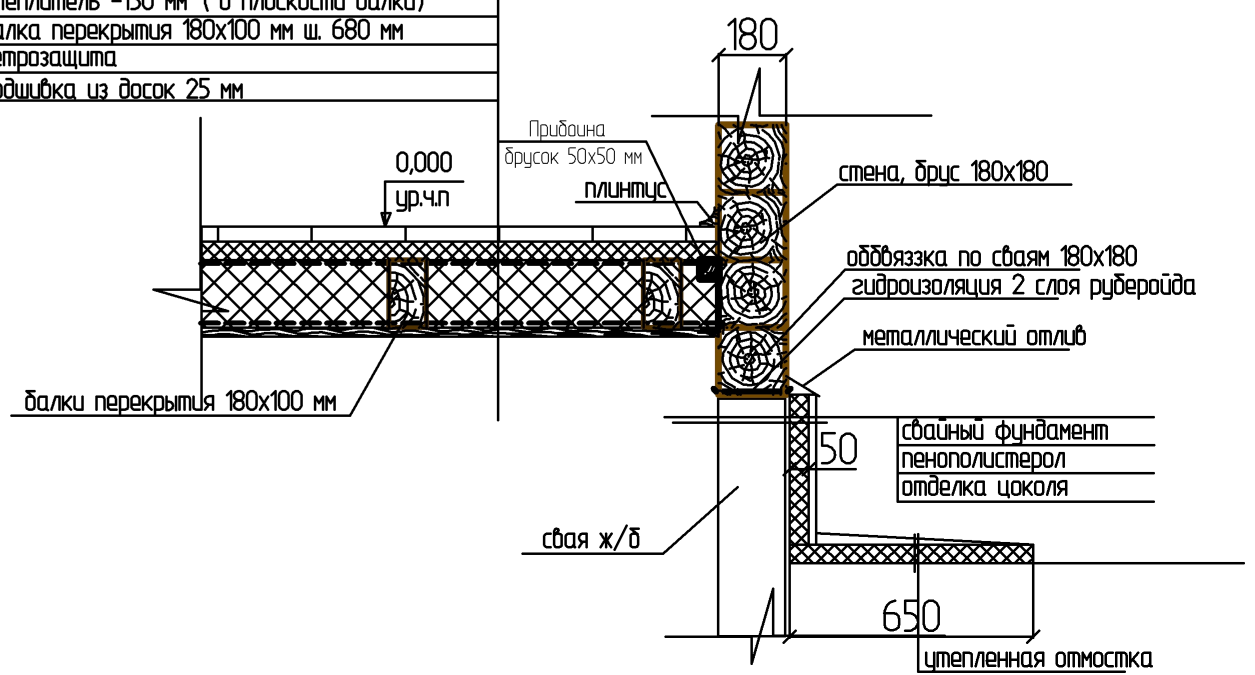


						- АС		
						Иркутск		
				Изм.	Кол.			
Изм.	Кол. уч.	Лист	№ док.	Подпись	Дата			
Разработал		Антипина						
Дом 8,5x8,5 Брус от 2.11.2019						Стадия	Лист	Листов
							11	
Узел 1, Узел 2, Узел 3								
М 1 : 20								

# Фасад в осях 1 - 7




						- АС			
						Иркутск			
				Изм.	Кол.				
Изм.	Кол. уч.	Лист	№ док.	Подпись	Дата				
Разработал		Антипина				Дом 8,5x8,5 Брус от 2.11.2019	Стадия	Лист	Листов
								12	
						Фасад в осях 1 - 7			
						М 1 : 50			

Фасад в осях А - Е

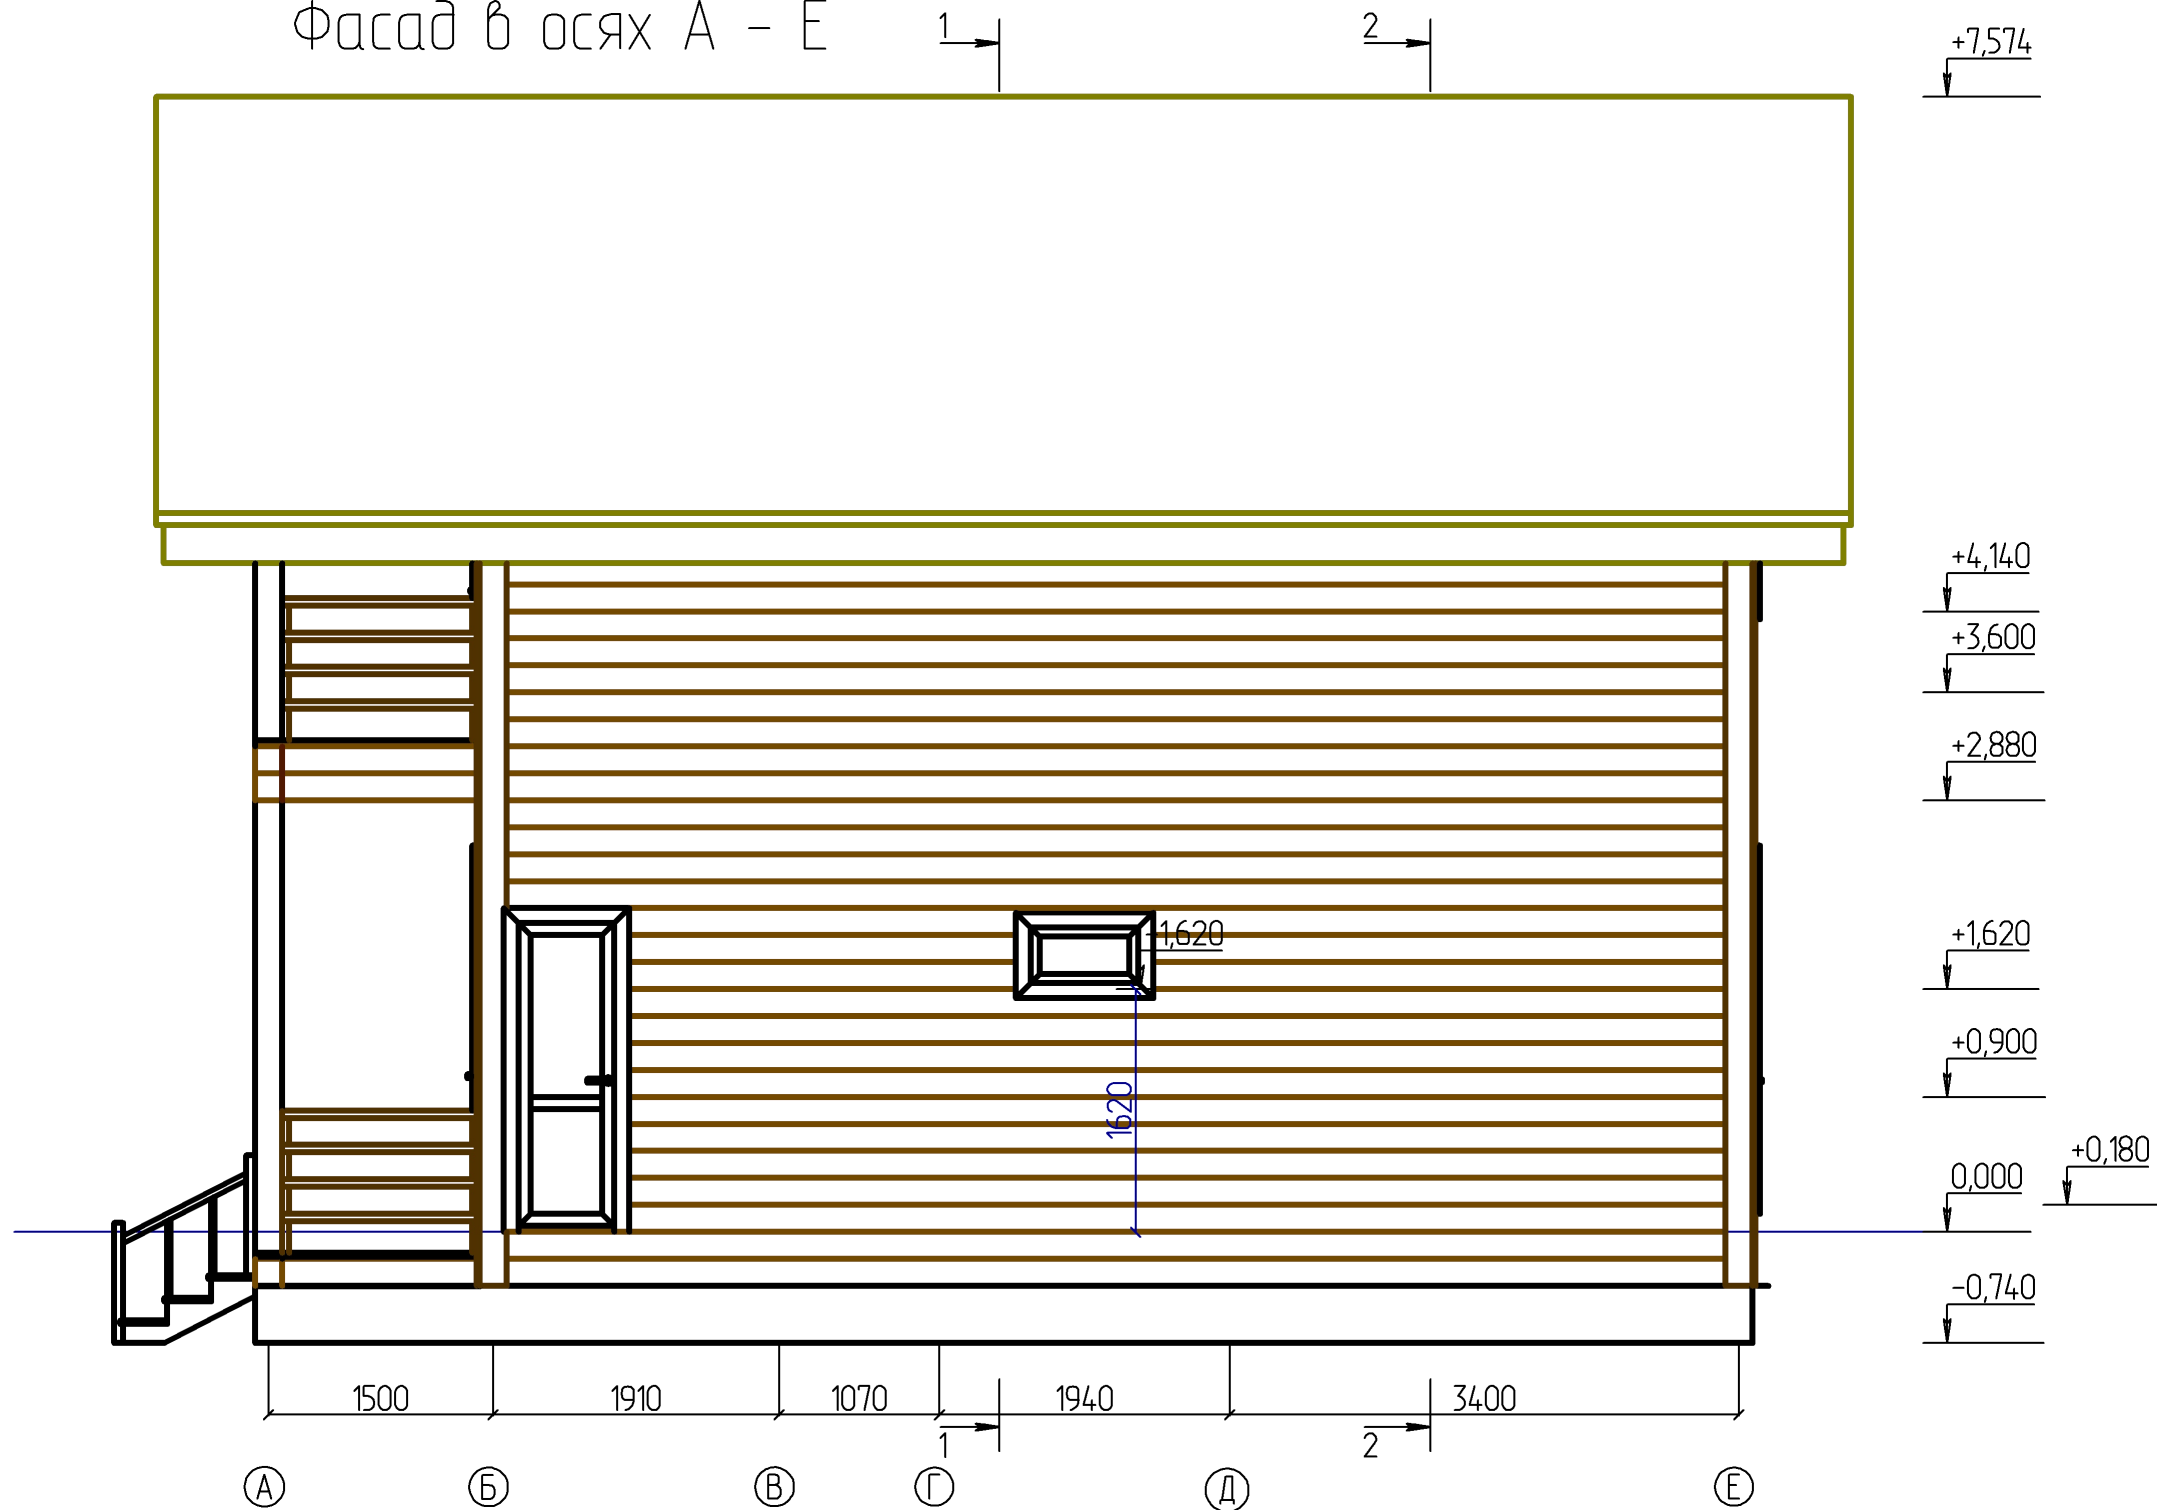


						- АС			
						Иркутск			
				Изм.	Кол.				
Изм.	Кол. уч.	Лист	№ док.	Подпись	Дата				
Разработал		Антипина				Дом 8,5x8,5 Брус от 2.11.2019	Стадия	Лист	Листов
								13	
						Фасад в осях А - Е			
						М 1 : 50			

# Фасад в осях 7 - 1

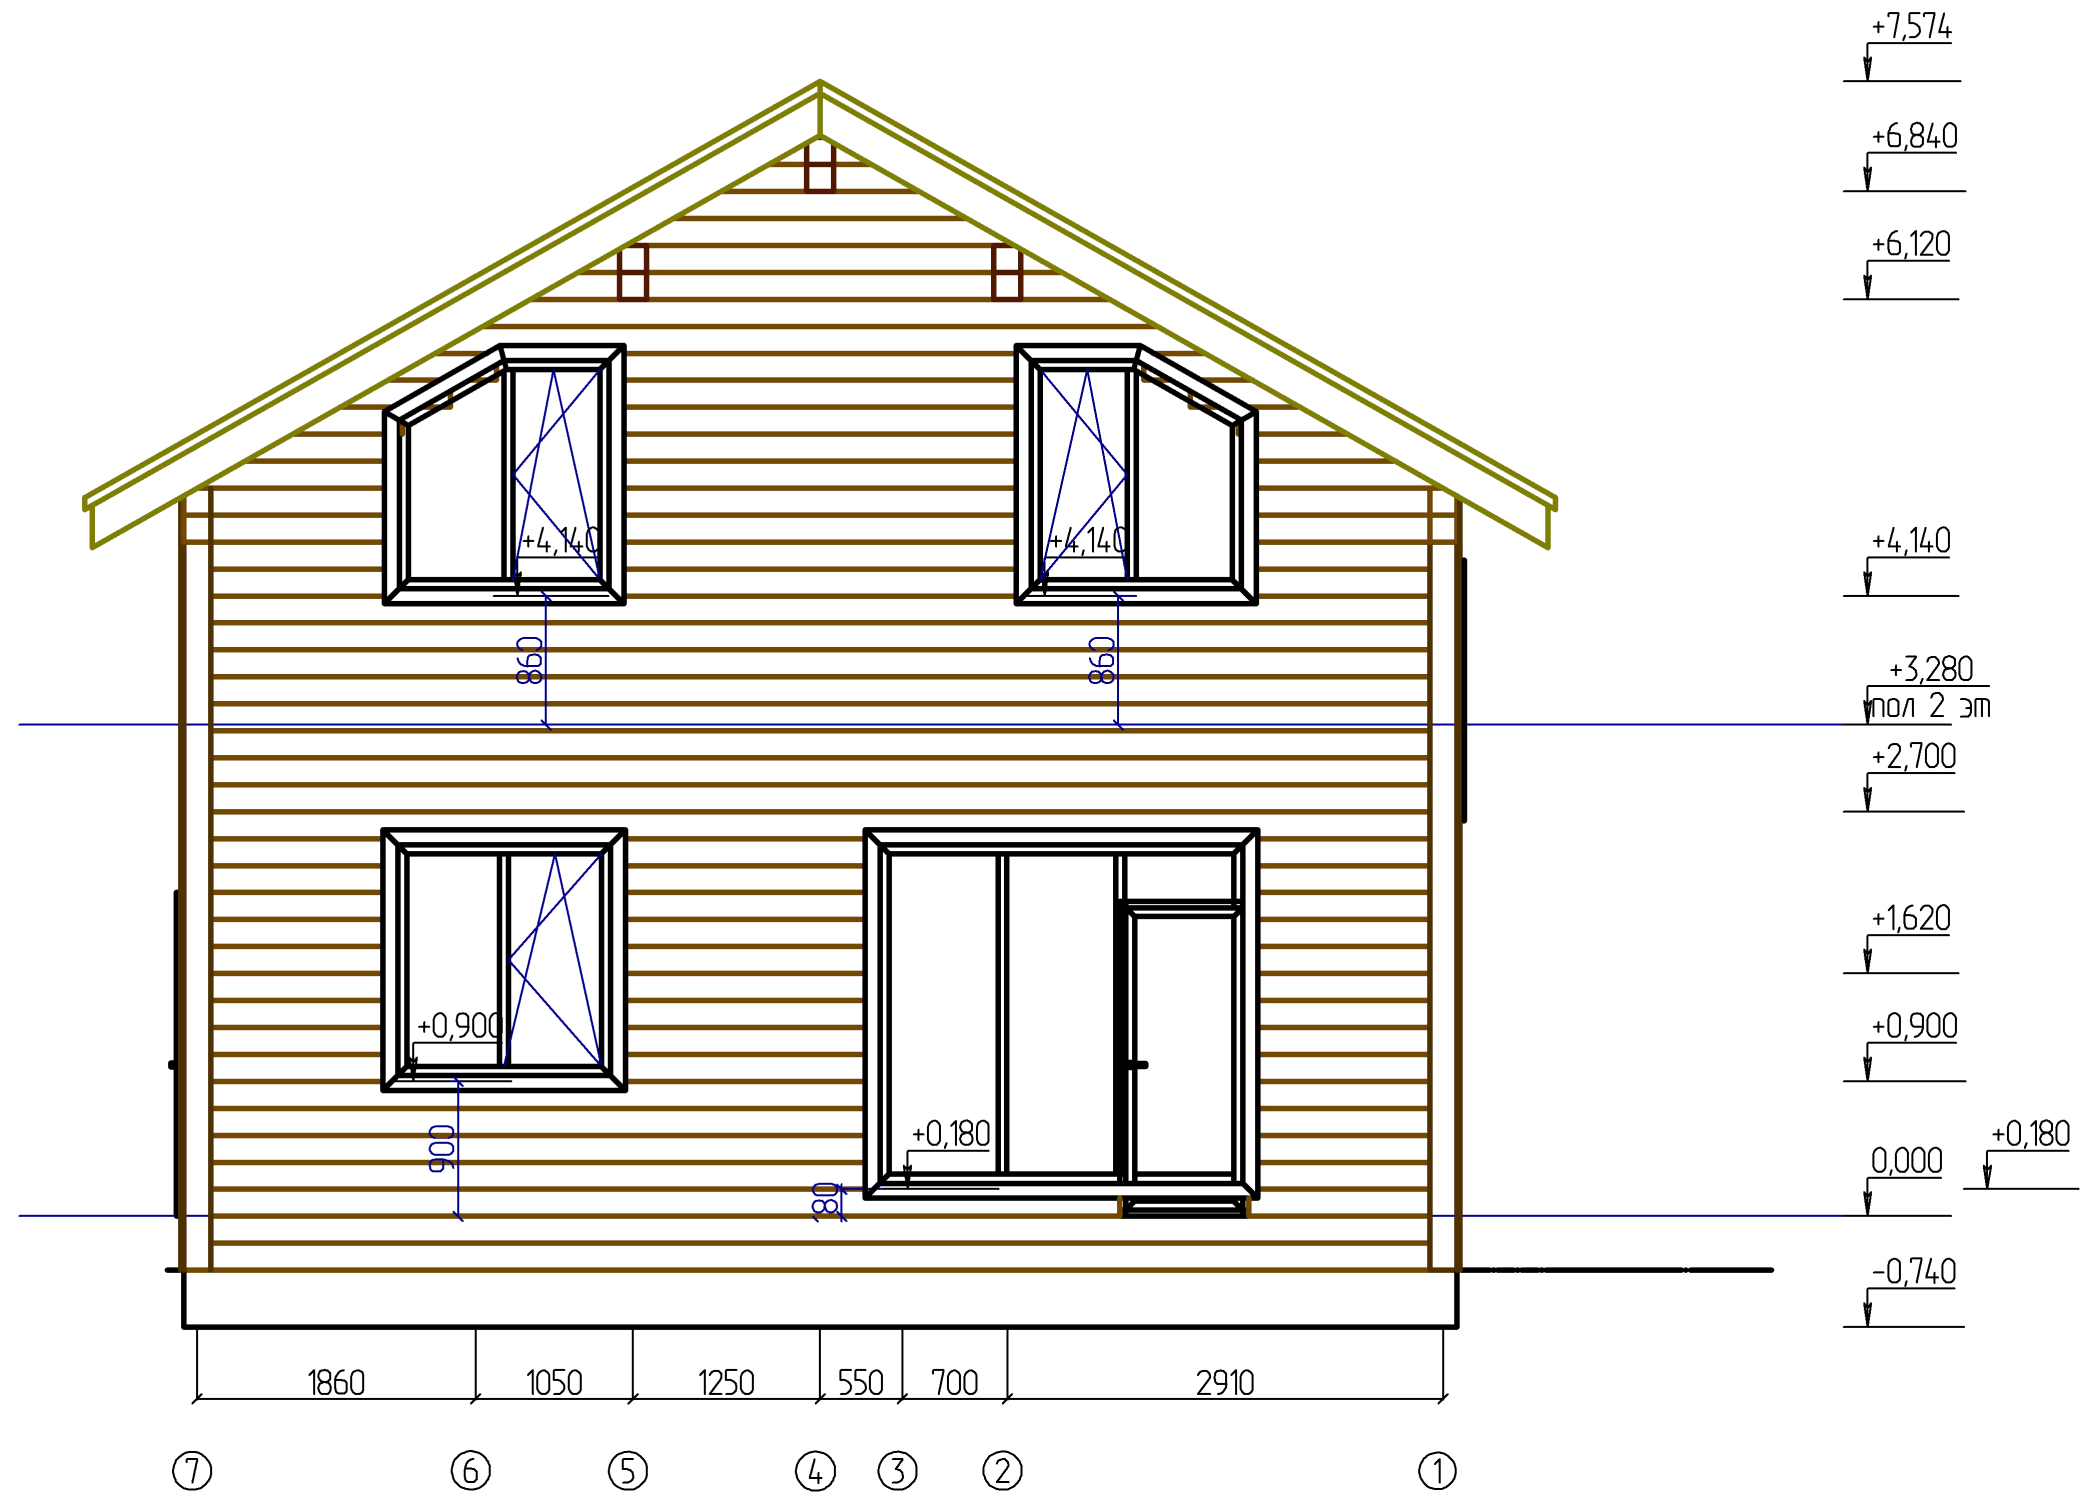

						- АС			
						Иркутск			
				Изм.	Кол.				
Изм.	Кол. уч.	Лист	№ док.	Подпись	Дата				
Разработал		Антипина				Дом 8,5x8,5 Брус от 2.11.2019	Стадия	Лист	Листов
								14	
						Фасад в осях 7 - 1			
						М 1 : 50			

Фасад в осях Е - А

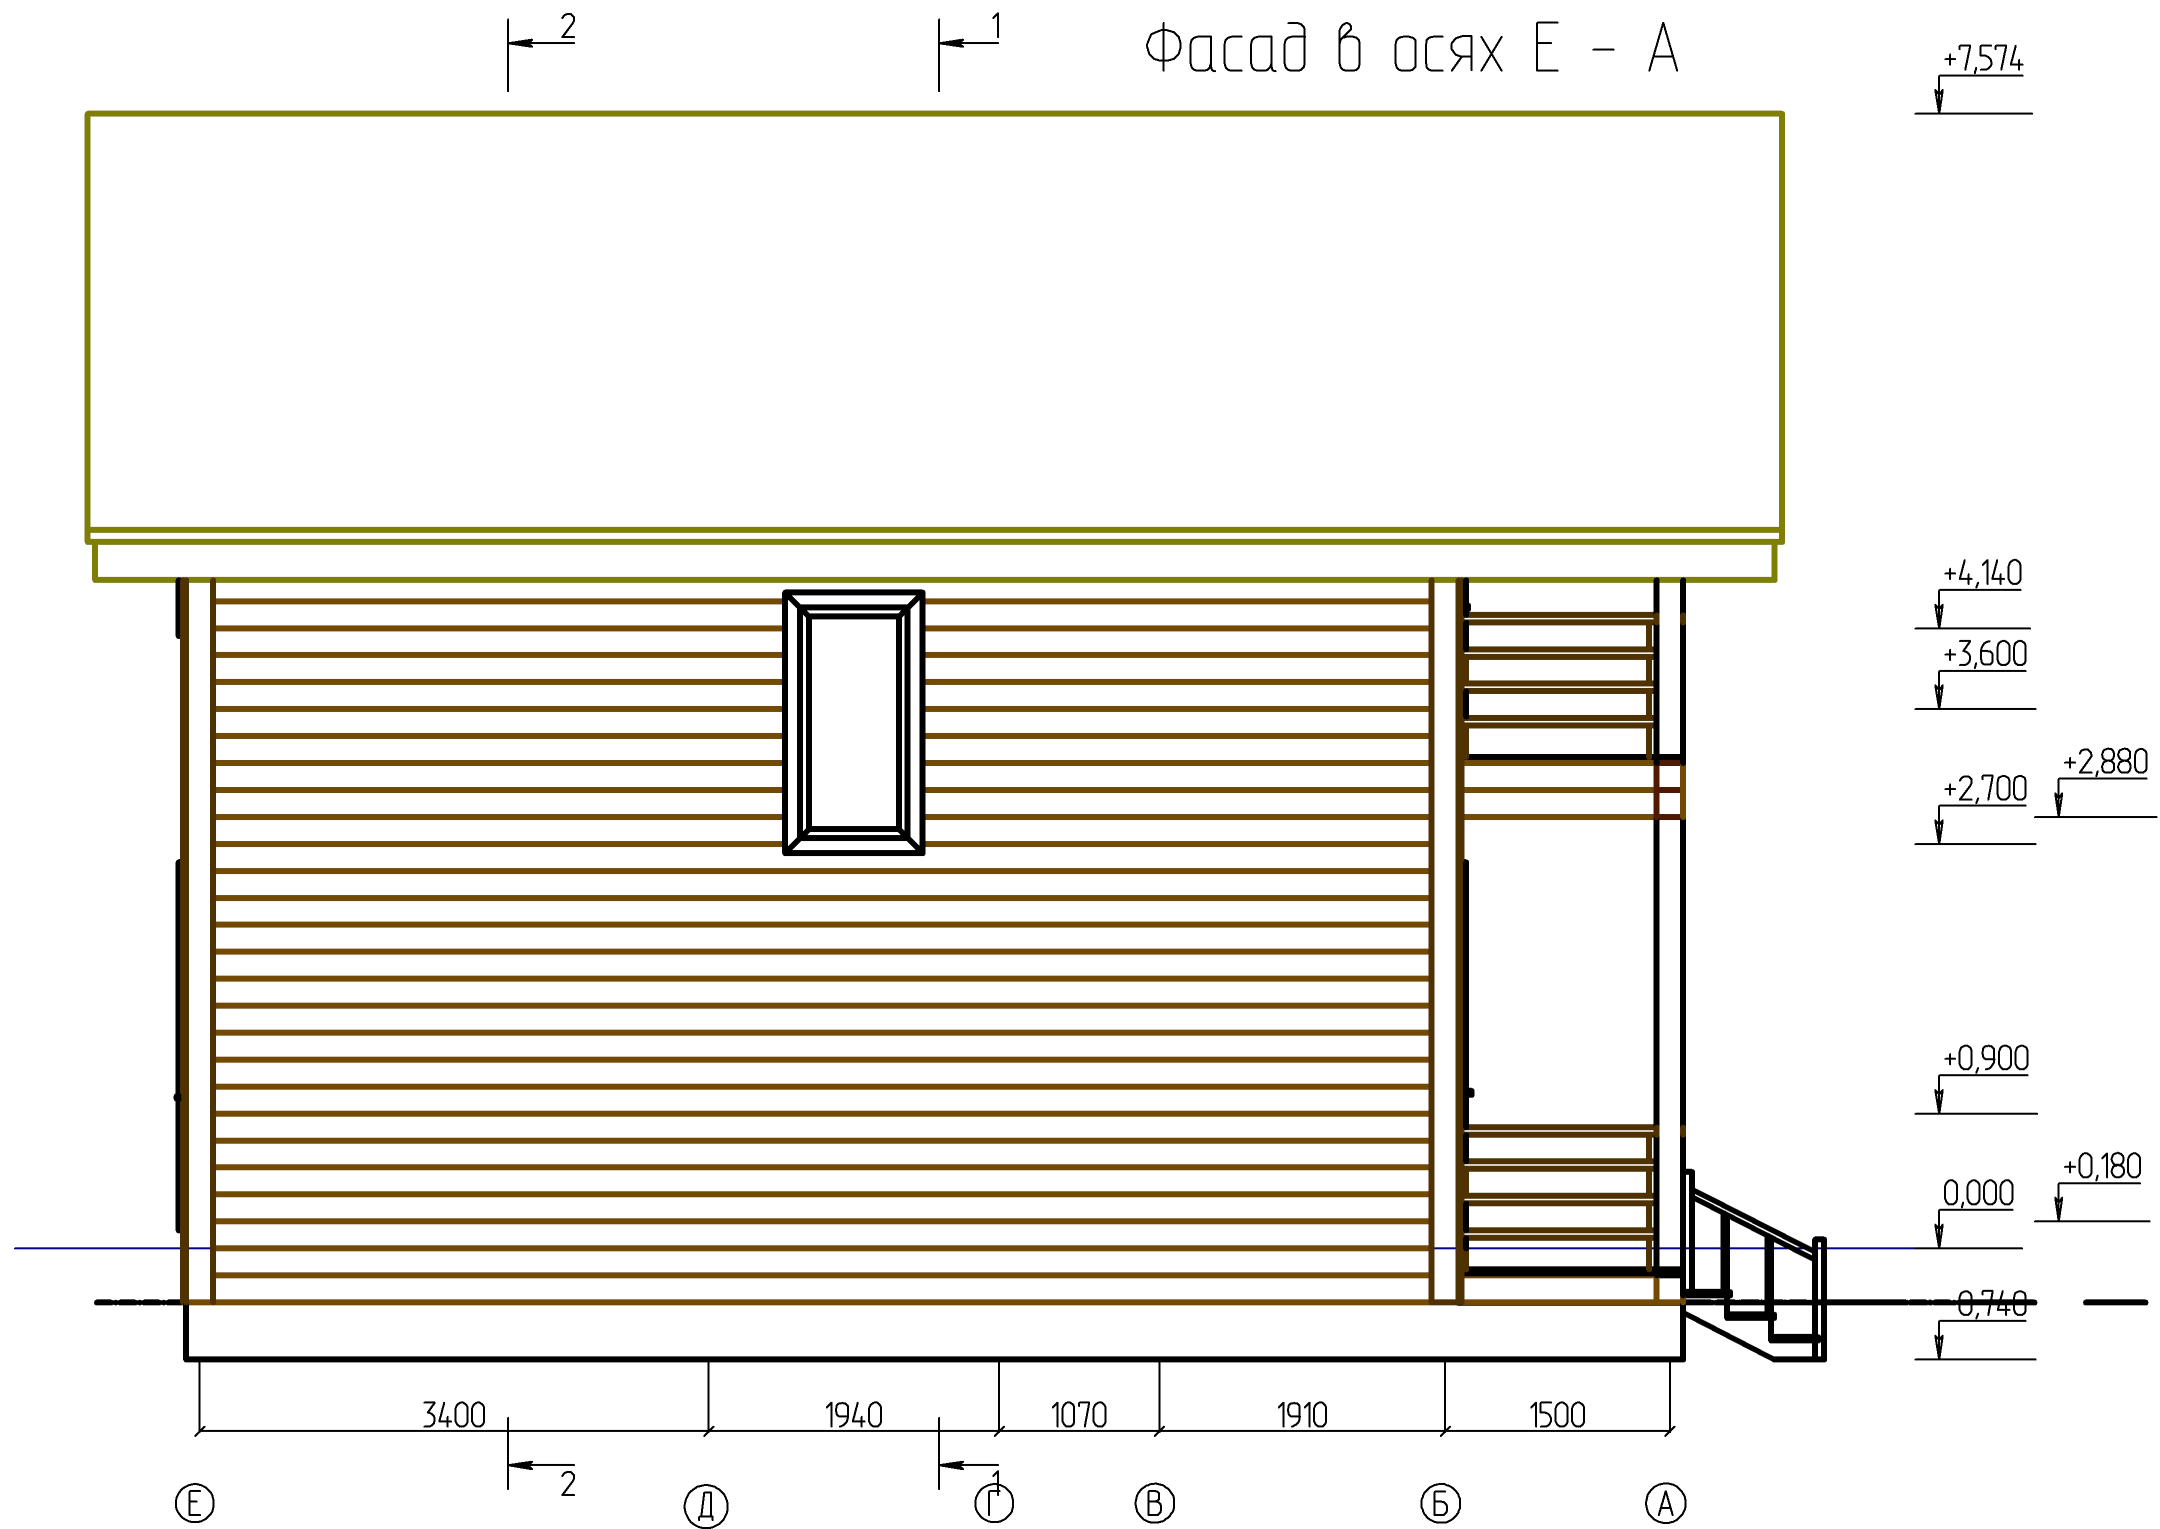

						- АС			
						Иркутск			
Изм.	Кол. уч.	Лист	№ док.	Изм.	Кол.				
				Подпись	Дата				
Разработал		Антипина				Дом 8,5x8,5 Брус от 2.11.2019	Стадия	Лист	Листов
								15	
						Фасад в осях Е - А			
						М 1 : 50			






						- АС			
						Иркутск			
				Изм.	Кол.				
Изм.	Кол. уч.	Лист	№ док.	Подпись	Дата				
Разработал	Антипина					Дом 8,5x8,5 Брус от 2.11.2019	Стадия	Лист	Листов
								16	
						Вид 5			





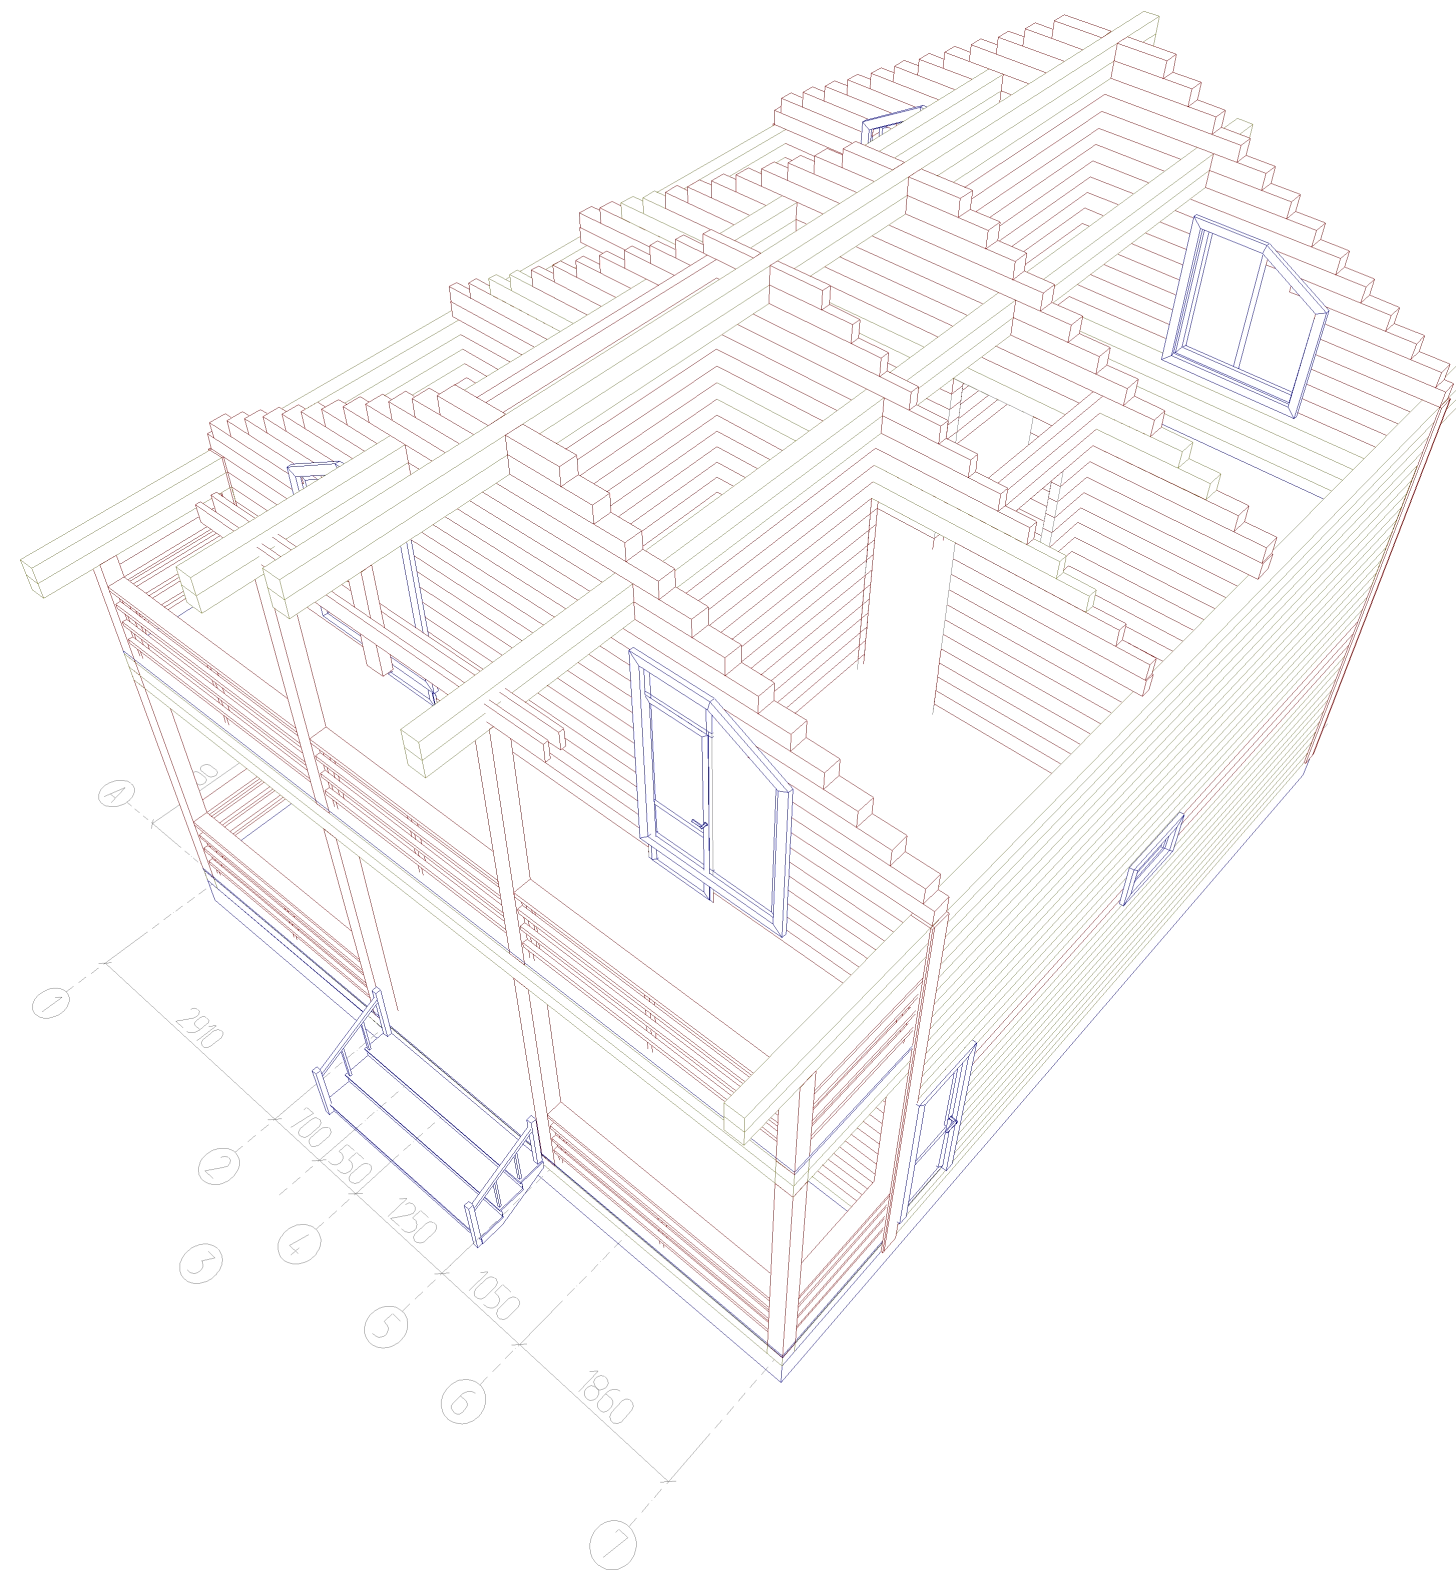

						- АС			
						Иркутск			
				Изм.	Кол.				
Изм.	Кол. уч.	Лист	№ док.	Подпись	Дата				
Разработал	Антипина					Дом 8,5x8,5 Брус от 2.11.2019	Стадия	Лист	Листов
								19	
						Конструктивный вид 2			
						М 1 : 75			