

Эскизный проект
Дом Николов посад 98 (Брызгалова)



тел. 8 (3952) 64-01-34

www.ИркутскДом.рф



Иркутск, 2020 г.



						- АС			
				Изм.	Кол.				
Изм.	Кол. уч.	Лист	№ док.	Подпись	Дата				
Разработал						Дом Николов посад 98 (Брызгалова) 29.08.2020	Стадия	Лист	Листов
Проверил								2	
Конструктор									
ГИП									
Н.контроль						Вид 1		ИркутскДом	



						- АС			
				Изм.	Кол.				
Изм.	Кол. уч.	Лист	№ док.	Подпись	Дата				
Разработал						Дом Николов посад 98 (Брызгалова) 29.08.2020	Стадия	Лист	Листов
Проверил								3	
Конструктор									
ГИП						Вид 2	ИркутскДом		
Н.контроль									



						- АС			
				Изм.	Кол.				
Изм.	Кол. уч.	Лист	№ док.	Подпись	Дата				
Разработал						Дом Николов посад 98 (Брызгалова) 29.08.2020	Стадия	Лист	Листов
Проверил								4	
Конструктор									
ГИП									
Н.контроль						Вид 3		ИркутскДом	




						- АС			
				Изм.	Кол.				
Изм.	Кол. уч.	Лист	№ док.	Подпись	Дата				
Разработал						Дом Николов посад 98 (Брызгалова) 29.08.2020	Стадия	Лист	Листов
Проверил								5	
Конструктор									
ГИП									
Н.контроль						Вид 4		ИркутскДом	




						- АС			
				Изм.	Кол.				
Изм.	Кол. уч.	Лист	№ док.	Подпись	Дата				
Разработал						Дом Николов посад 98 (Брызгалова) 29.08.2020	Стадия	Лист	Листов
Проверил								6	
Конструктор									
ГИП									
Н.контроль						Вид 5		ИркутскДом	



						- АС			
				Изм.	Кол.				
Изм.	Кол. уч.	Лист	№ док.	Подпись	Дата				
Разработал						Дом Николов посад 98 (Брызгалова) 29.08.2020	Стадия	Лист	Листов
Проверил								7	
Конструктор									
ГИП						Вид 6	ИркутскДом		
Н.контроль									

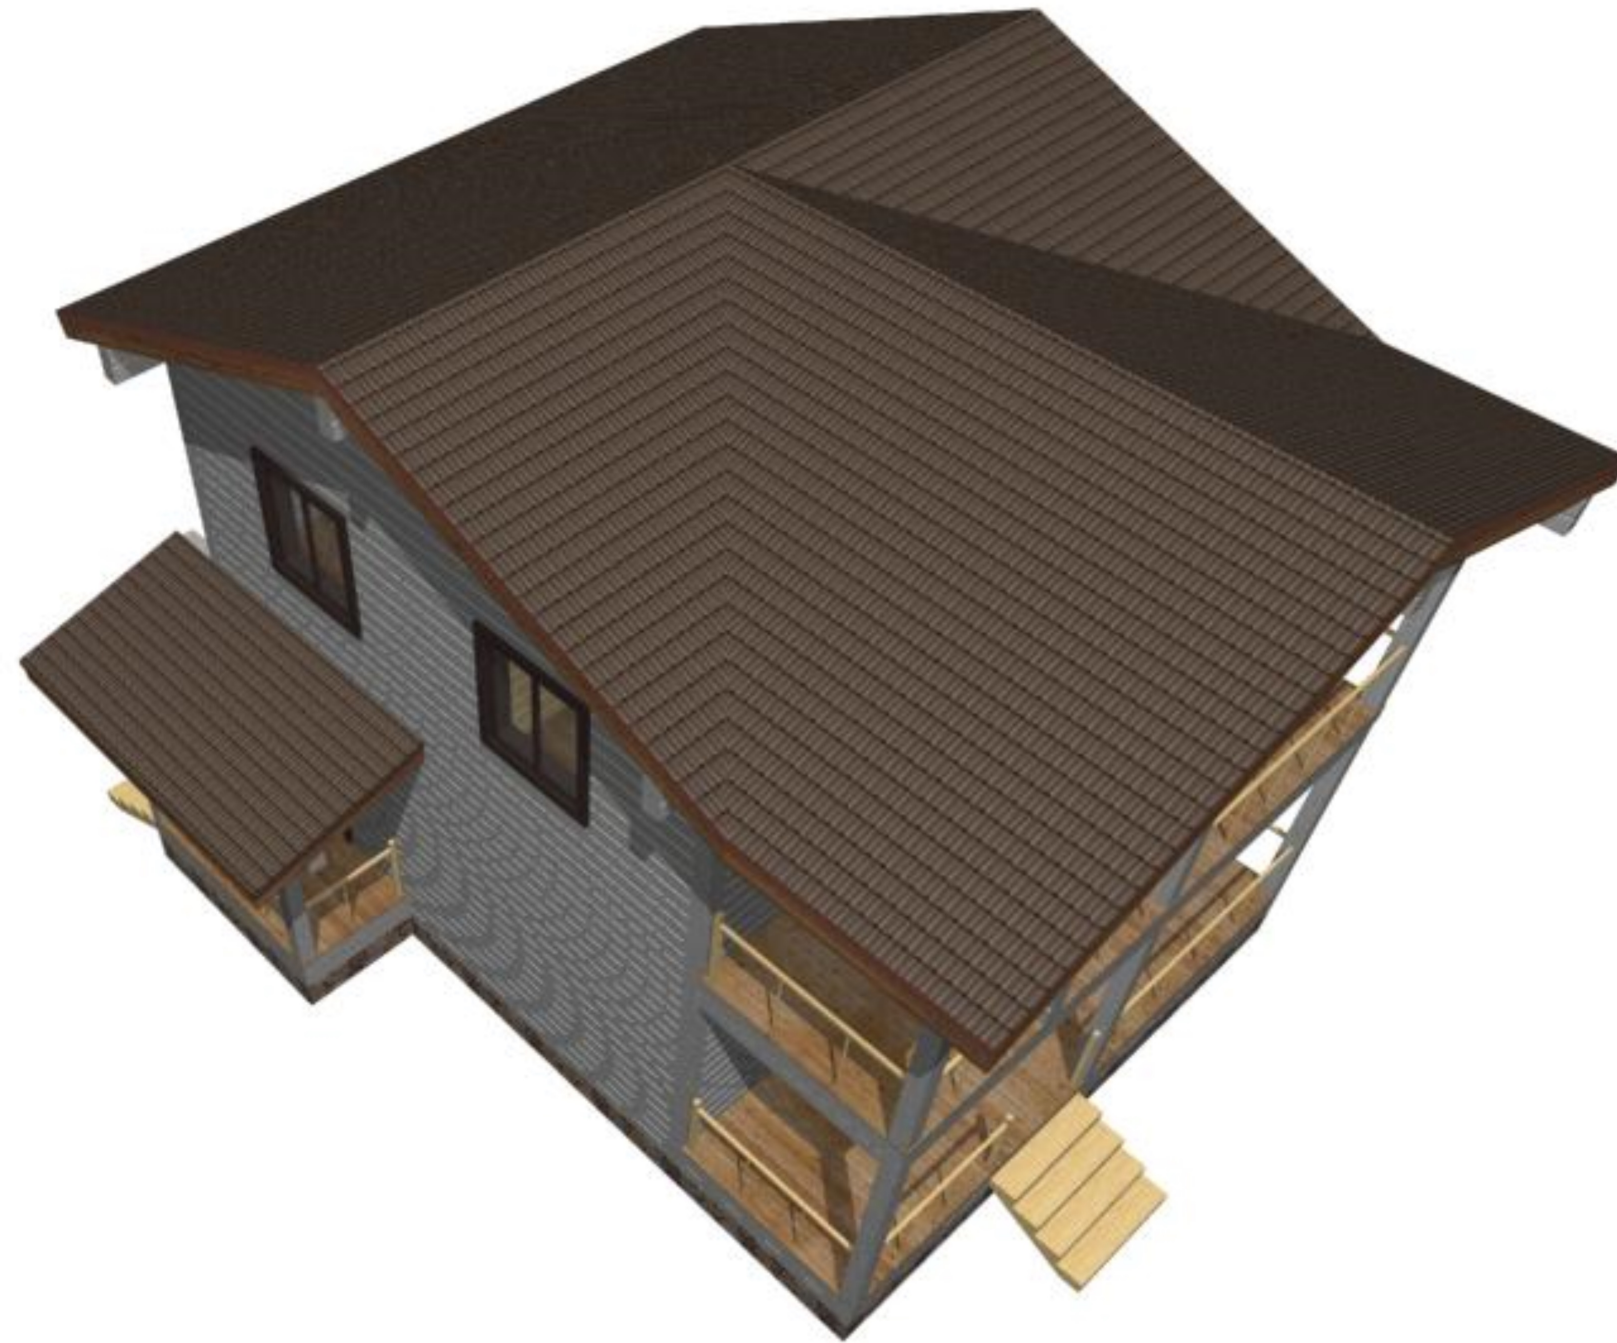


						- АС			
				Изм.	Кол.				
Изм.	Кол. уч.	Лист	№ док.	Подпись	Дата				
Разработал						Дом Николов посад 98 (Брызгалова) 29.08.2020	Стадия	Лист	Листов
Проверил								8	
Конструктор									
ГИП									
Н.контроль						Вид 7		ИркутскДом	

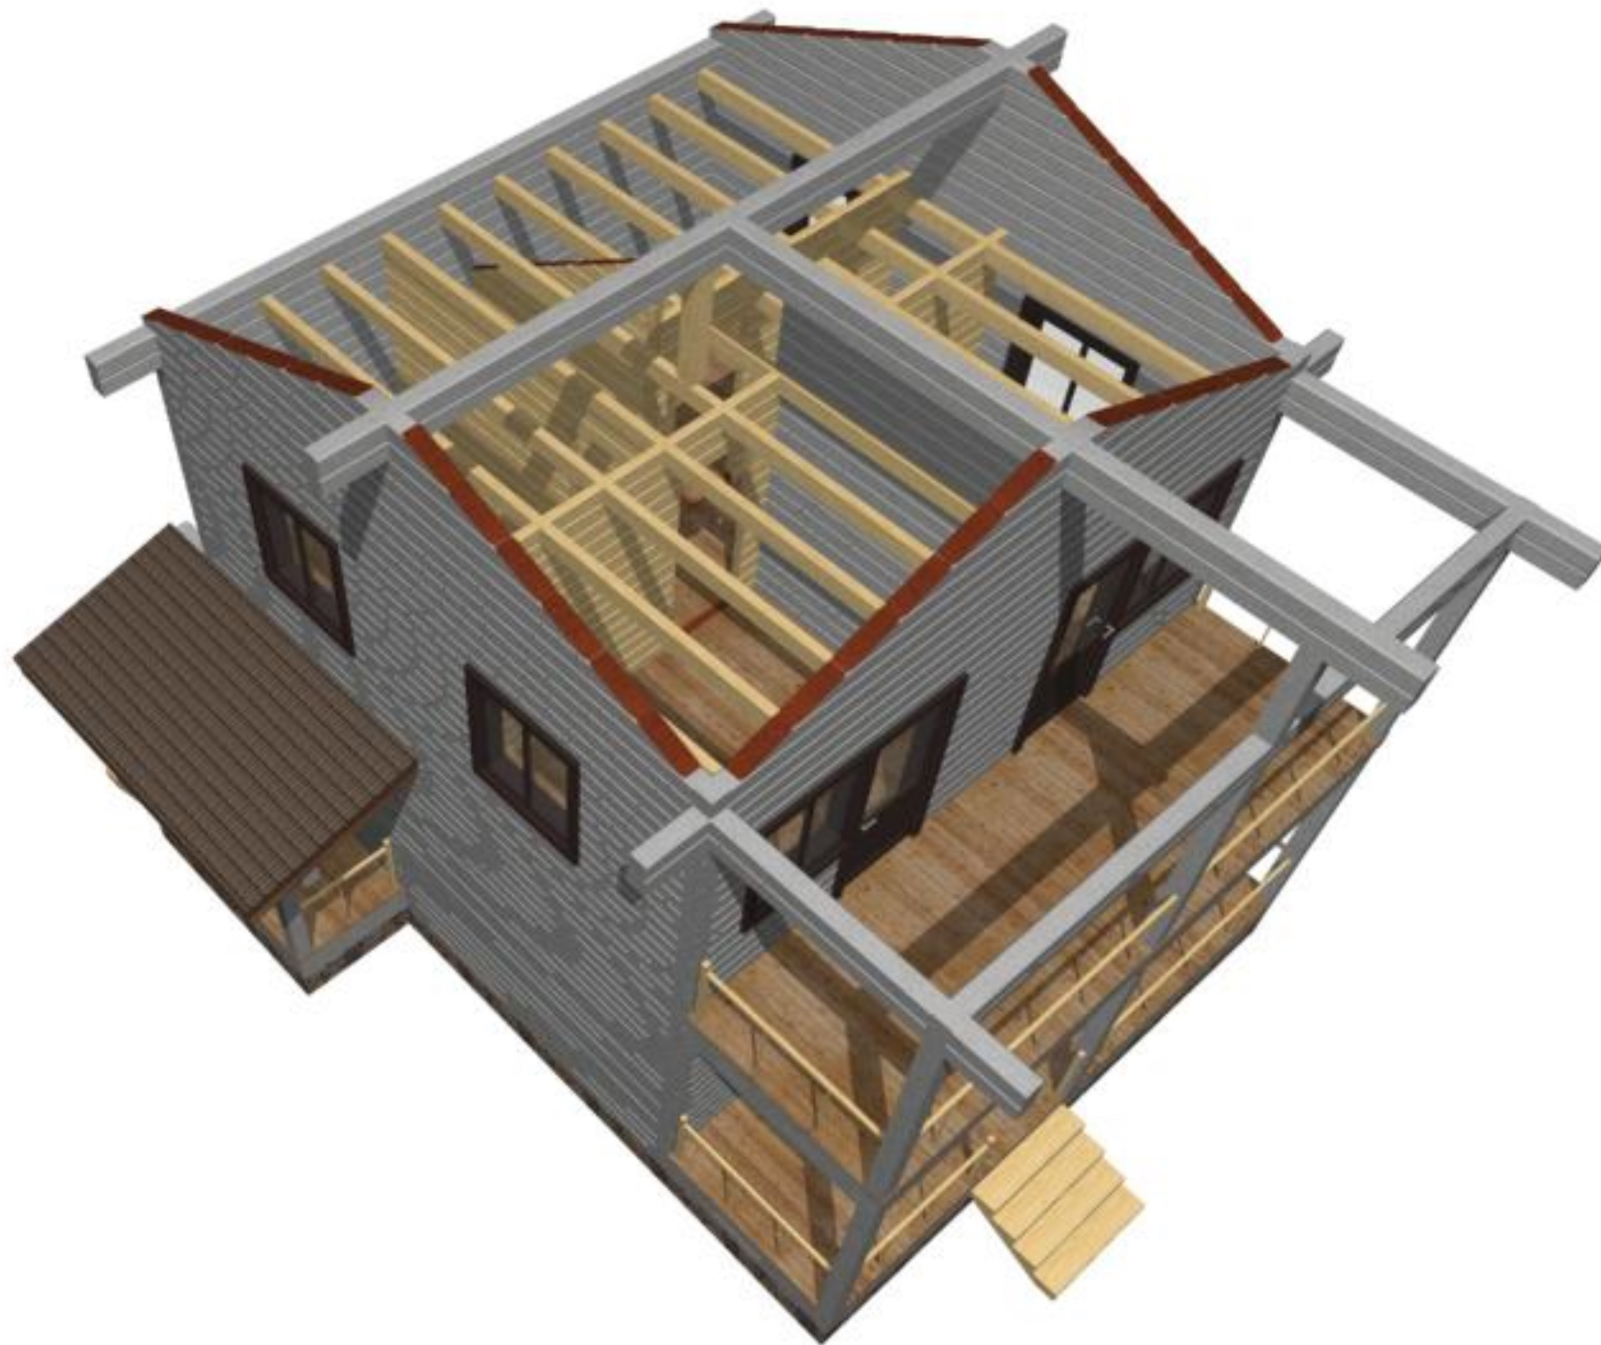

						- АС			
				Изм.	Кол.				
Изм.	Кол. уч.	Лист	№ док.	Подпись	Дата				
Разработал						Дом Николов посад 98 (Брызгалова) 29.08.2020	Стадия	Лист	Листов
Проверил								9	
Конструктор									
ГИП						Вид 8	ИркутскДом		
Н.контроль									

План на отм. 0,000

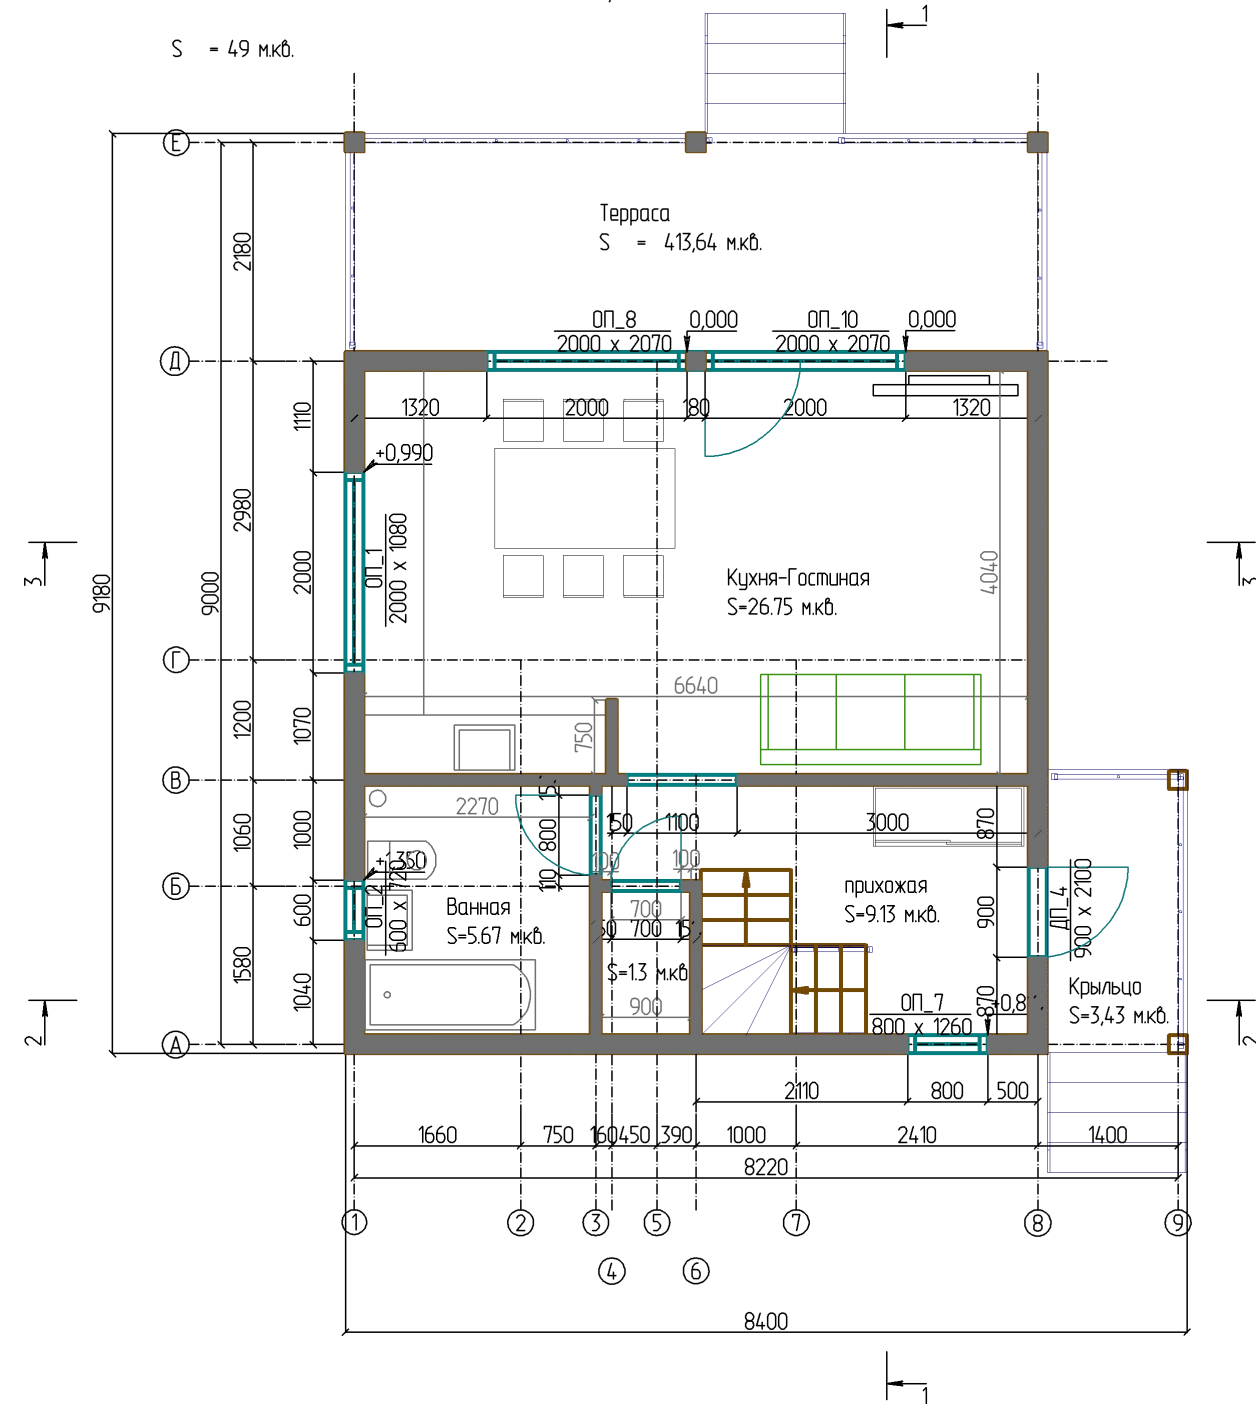


Примечание:

1. Размеры оконных дверных проемов указаны без учета на обсадную коллоду


						- АР		
				Изм.	Кол.			
Изм.	Кол. уч.	Лист	№ док.	Подпись	Дата			
Разработал						Дом Николов посад 98 (Брызгалова) 29.08.2020		
Проверил								
Конструктор								
ГИП								
Н.контроль								
						План на отм. 0,000 М 1 : 75		
						ИркутскДом		
						Стадия	Лист	Листов
							10	

План кровли

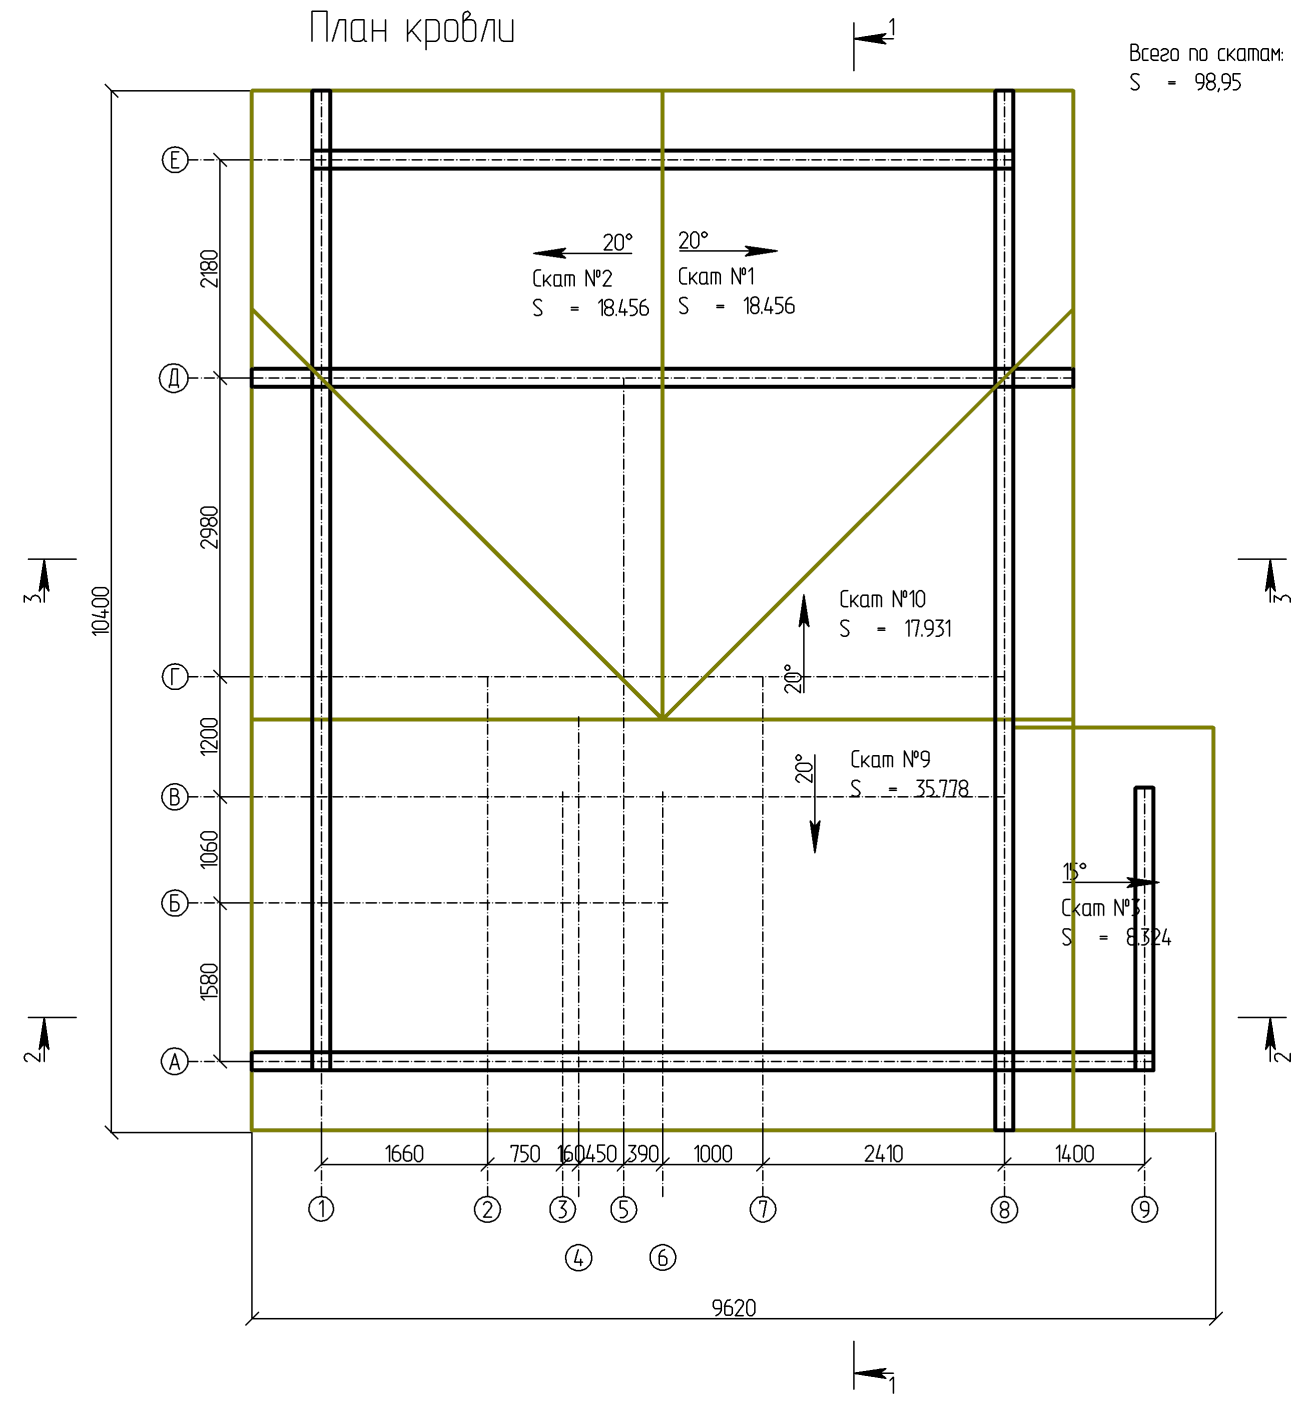


						- AP			
						Изм.	Кол.		
Изм.	Кол. уч.	Лист	№ док.	Подпись	Дата				
Разработал						Дом Николов посад 98 (Брызгалова) 29.08.2020			
Проверил									
Конструктор									
ГИП						ИркутскДом			
Н.контроль									
План кровли М 1 : 75						Стадия	Лист 12	Листов	

Разрез 2 - 2



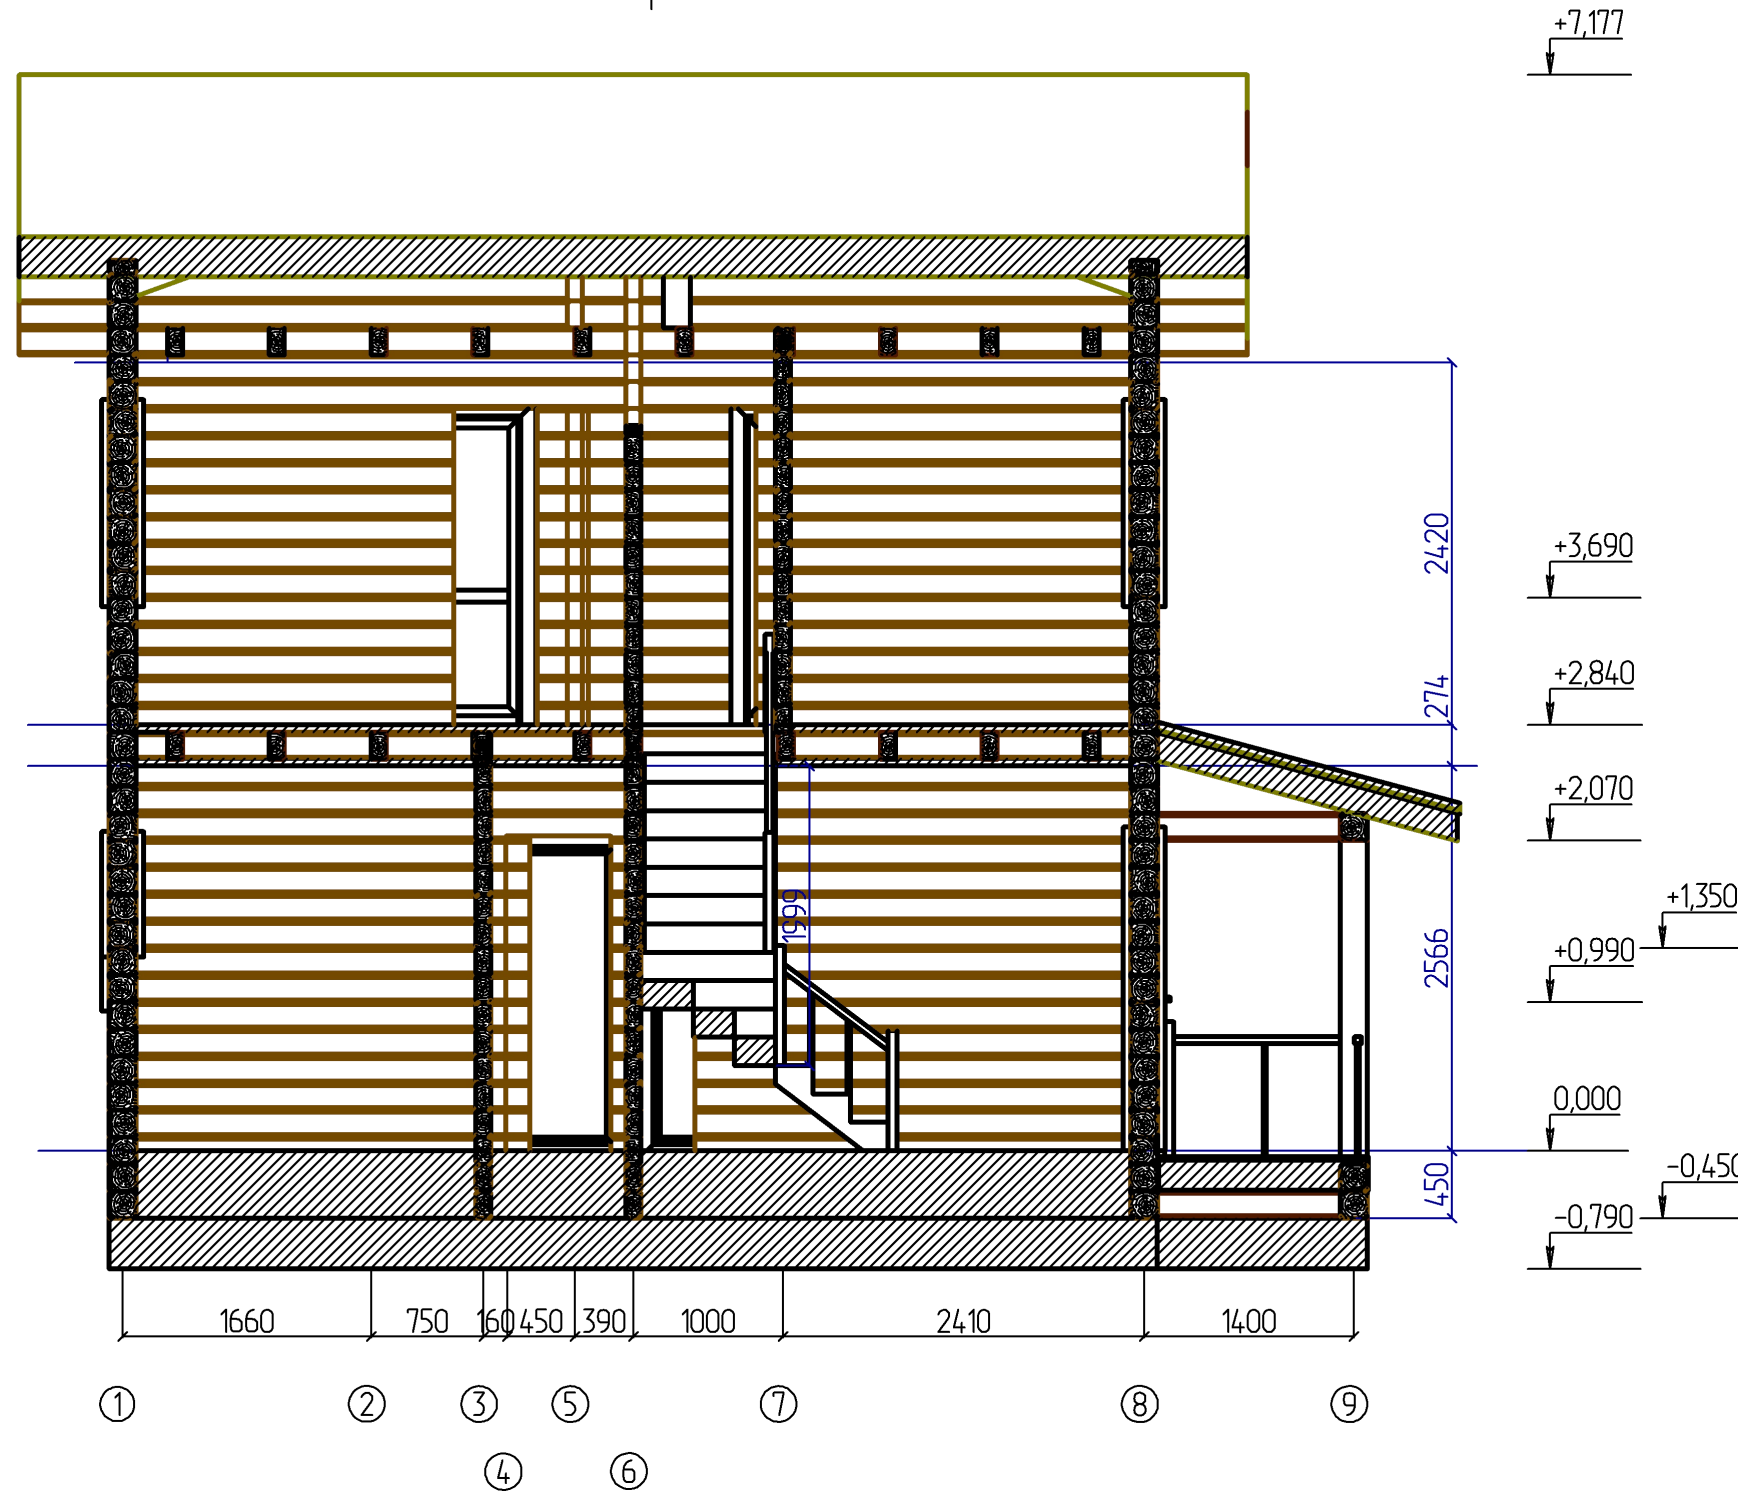


						- АС							
						Изм.	Кол.						
Изм.	Кол. уч.	Лист	№ док.	Подпись	Дата								
Разработал						Дом Николов посад 98 (Брызгалова) 29.08.2020			Стадия	Лист	Листов		
Проверил									Разрез 2 - 2 М 1 : 50			14	
Конструктор												ИркутскДом	
ГИП													
Н.контроль													

Разрез 3 - 3

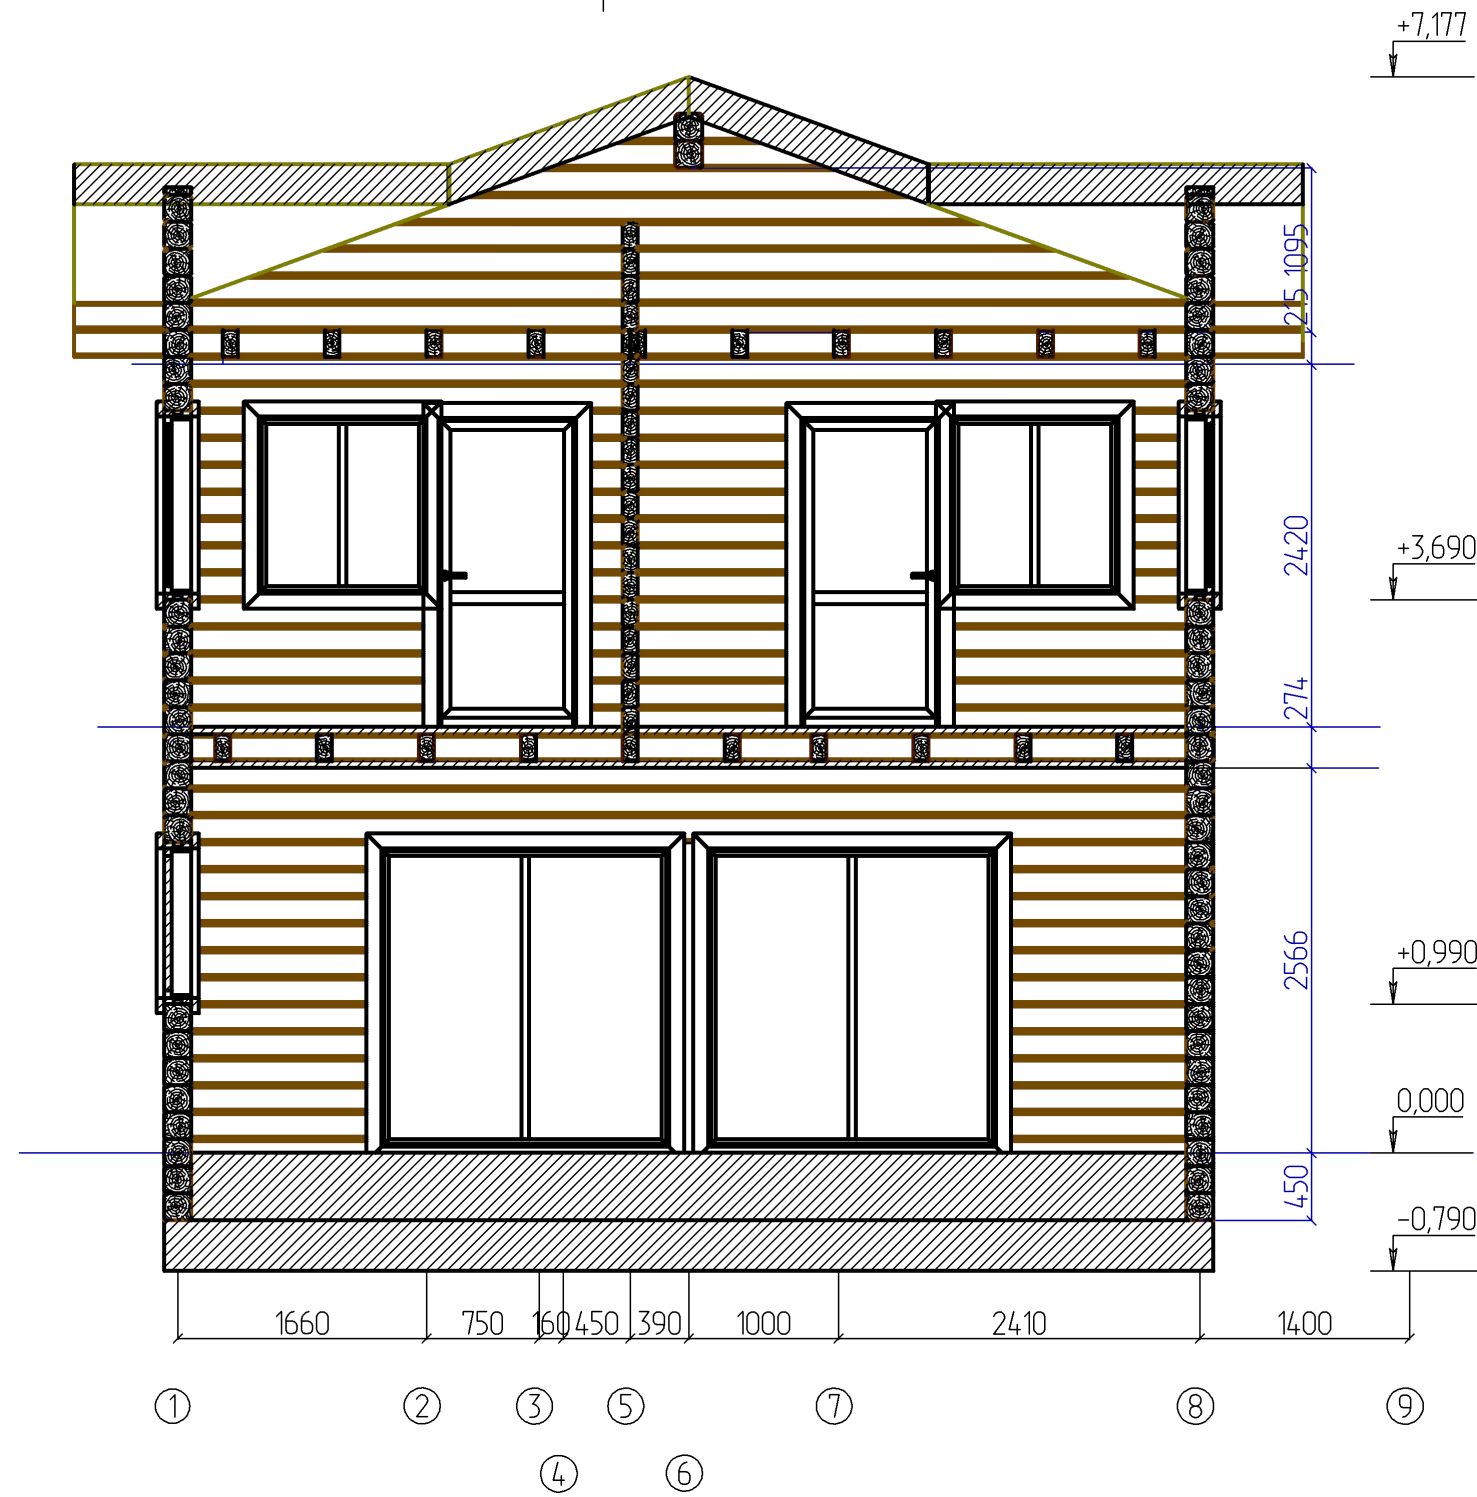

						- АС					
						Изм.	Кол.				
Изм.	Кол. уч.	Лист	№ док.	Подпись	Дата						
Разработал						Дом Николов посад 98 (Брызгалова) 29.08.2020			Стадия	Лист	Листов
Проверил										15	
Конструктор											
ГИП						Разрез 3 - 3 М 1 : 50			ИркутскДом		
Н.контроль											

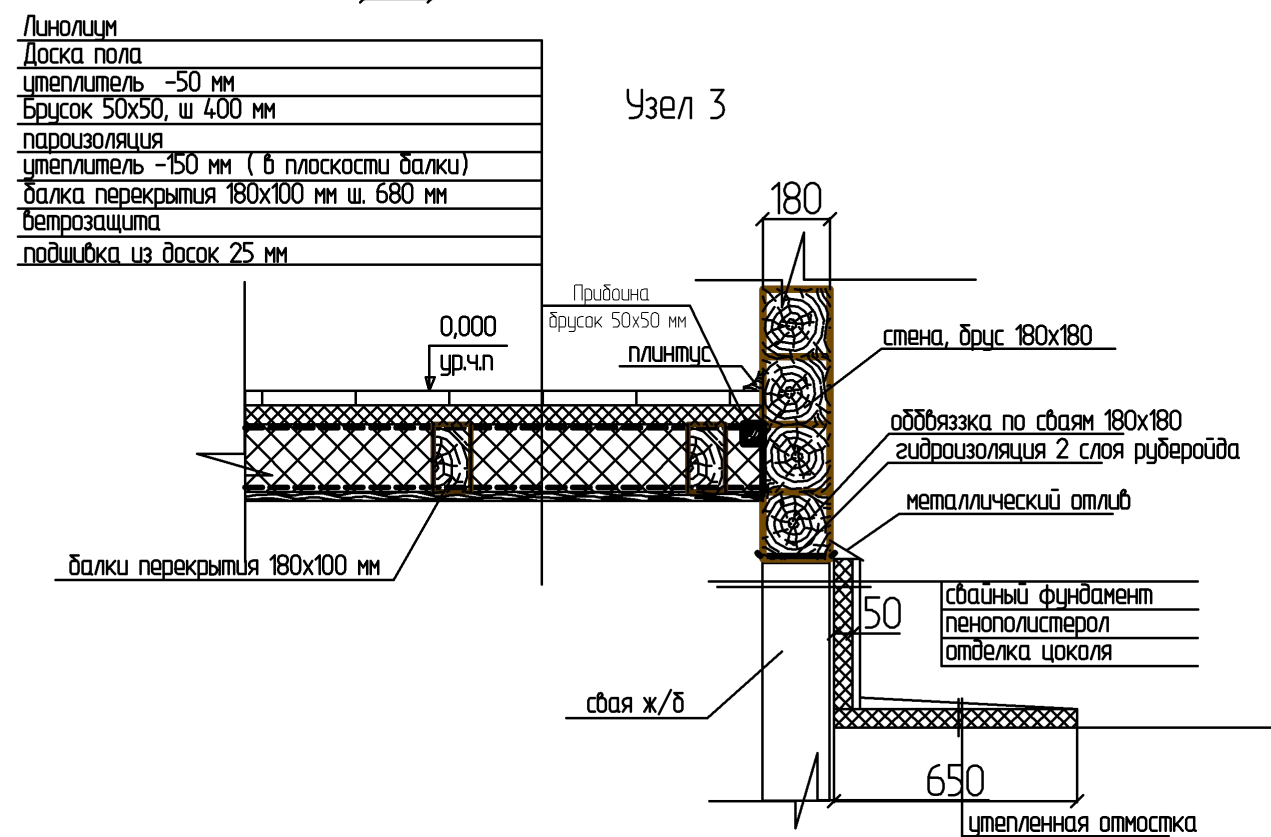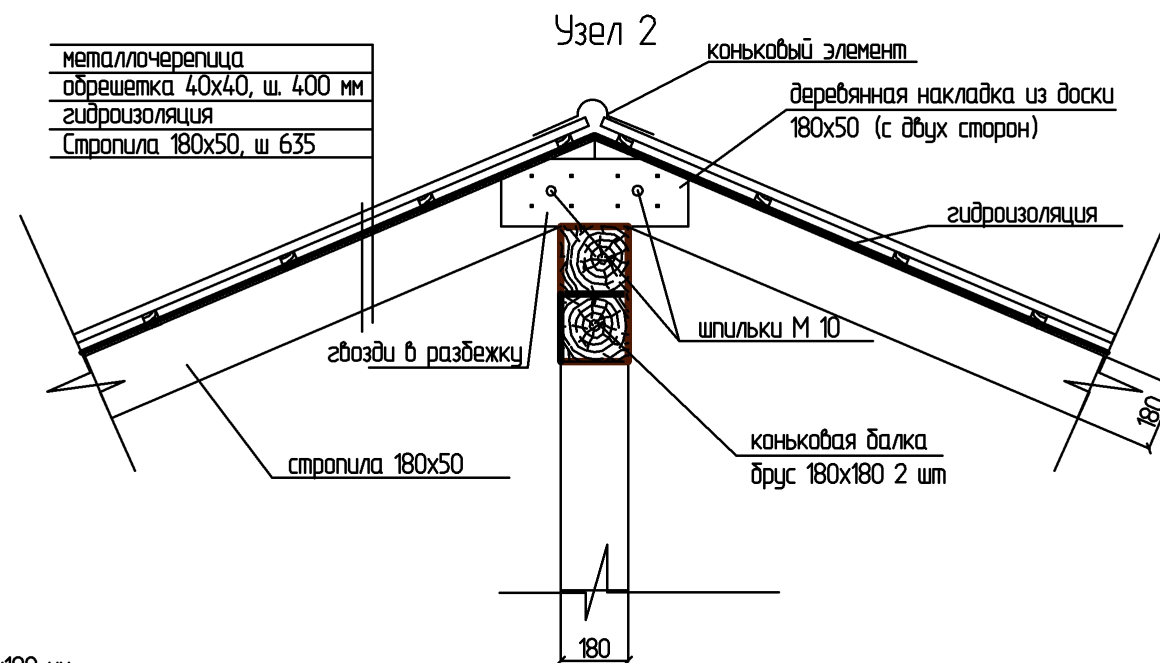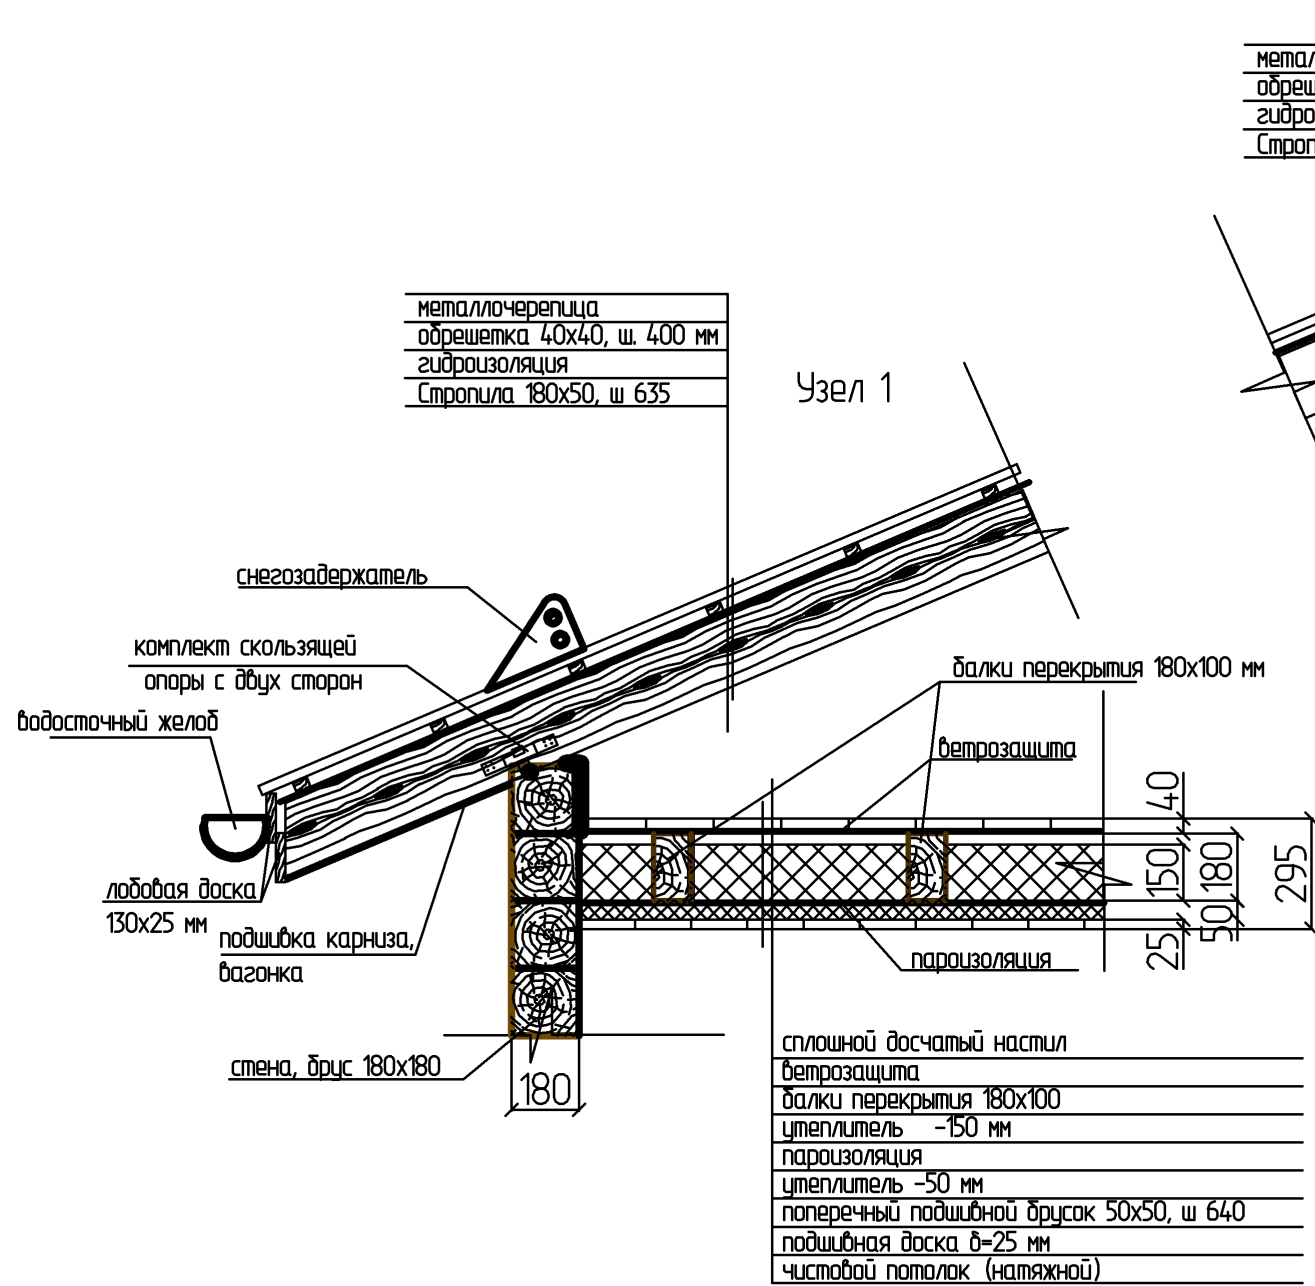

						- АС			
				Изм.	Кол.				
Изм.	Кол. уч.	Лист	№ док.	Подпись	Дата				
Разработал						Дом Николов посад 98 (Брызгалова) 29.08.2020	Стадия	Лист	Листов
Проверил								16	
Конструктор									
ГИП									
Н.контроль						Узел 1,2,3 М 1 : 20	ИркутскДом		

1 → Фасад в осях 7 - 1



Примечание:
1. Размеры оконных дверных проемов указаны без учета на
обсадную коллоду

						- АС					
						Изм.	Кол.				
Изм.	Кол. уч.	Лист	№ док.	Подпись	Дата						
Разработал						Дом Николов посад 98 (Брызгалова) 29.08.2020			Стадия	Лист	Листов
Проверил										19	
Конструктор											
ГИП						Фасад в осях 7 - 1 М 1 : 50			ИркутскДом		
Н.контроль											

Фасад в осях Д - А ← 3

← 2



Примечание:

1. Размеры оконных дверных проемов указаны без учета на обсадную коллоду

						- АС					
						Изм.	Кол.				
Изм.	Кол. уч.	Лист	№ док.	Подпись	Дата						
Разработал						Дом Николов посад 98 (Брызгалова) 29.08.2020			Стадия	Лист	Листов
Проверил											
Конструктор											
ГИП											
Н.контроль									ИркутскДом		
						Фасад в осях Д - А М 1 : 50					