

**Проект Дома**  
**Дом Утулик100 К(2)**



строительная артель

**АЛЕКСАНДРА ВОЙТКЕВИЧА**

тел. 8 (3952) 64-01-34

<http://megaartel.ru>



*Иркутск, 2023 г.*

**Ведомость рабочих чертежей основного комплекта**

№ Листа	Наименование	Примечание
1	Общие данные	
2	Вид 1	
3	Вид 2	
4	Вид 3	
5	Вид 4	
6	Вид 5	
7	План на отм. 0,000	
8	План на отм. +3,320	
9	План на отм. 0,000	
10	План на отм. +3,320	
11	Фасад в осях 1 - 9	
12	Фасад в осях А - И	
13	Фасад в осях 9 - 1	
14	Фасад в осях И - А	
15	Разрез 1 - 1	
16	Разрез 2 - 2	
17	Узлы	
18	Вид 8	
19	Вид 9	
20	План фундамента	
21	План балок на отм. -0,480	
22	План балок на отм. -0,300	
23	План балок на отм. +2,770	
24	План кровли	
25	Вид 6	

26	План стропил	
27	Вид 7	
28	Развертка ската № 1	
29	Развертка ската № 2	
30	Развертка ската № 3	
31	План стоек каркаса 1 эт	
32	План стоек каркаса 2 эт	
33	Развертка стены по оси А	
34	Развертка стены по оси Б	
35	Развертка стены по оси В	
36	Развертка стены по оси Г	
37	Развертка стены по оси Д	
38	Развертка стены по оси Е	
39	Развертка стены по оси Ж	
40	Развертка стены по оси И	
41	Развертка стены по оси 1	
42	Развертка стены по оси 2	
43	Развертка стены по оси 3	
44	Развертка стены по оси 4	
45	Развертка стены по оси 5	
46	Развертка стены по оси 6	
47	Развертка стены по оси 7	
48	Развертка стены по оси 8	
49	Развертка стены по оси 9	
50	каркас 1	
51	каркас 2	
52	каркас 3	
53	каркас 4	

Изм.	Кол. уч.	Лист	№ док.	Подпись	Дата	- АР			
						Дом Утулик100 К(2)	Стадия	Лист	Листов
								1.1	2
							строительная артель Александра Войткевича		







						- АС			
				Изм.	Кол.	Иркутская обл, Слюдянский р-он, п. Утулик, ул. Красногвардейская 6 КН38:25:040102:401			
Изм.	Кол. уч.	Лист	№ док.	Подпись	Дата				
Разработал						Дом Утулик100 К(2)	Стадия	Лист	Листов
								3	
						Вид 2	строительная артель Александра Войткевича		



						- АС			
						Иркутская обл, Слюдянский р-он, п. Утулик, ул. Красногвардейская 6 КН38:25:040102:401			
				Изм.	Кол.				
Изм.	Кол. уч.	Лист	№ док.	Подпись	Дата				
Разработал						Дом Утулик100 К(2)	Стадия	Лист	Листов
								4	
						Вид 3	строительная артель Александра Войткевича		



						- АС			
						Иркутская обл, Слюдянский р-он, п. Утулик, ул. Красногвардейская 6 КН38:25:040102:401			
				Изм.	Кол.				
Изм.	Кол. уч.	Лист	№ док.	Подпись	Дата				
Разработал						Дом Утулик100 К(2)	Стадия	Лист	Листов
								5	
						Вид 4	строительная артель Александра Войткевича		




						- АС				
						Иркутская обл, Слюдянский р-он, п. Утулик, ул. Красногвардейская 6 КН38:25:040102:401				
				Изм.	Кол.					
Изм.	Кол. уч.	Лист	№ док.	Подпись	Дата					
Разработал						Дом Утулик100 К(2)		Стадия	Лист	Листов
								6		
						Вид 5		строительная артель Александра Войткевича		





План на отм. 0,000

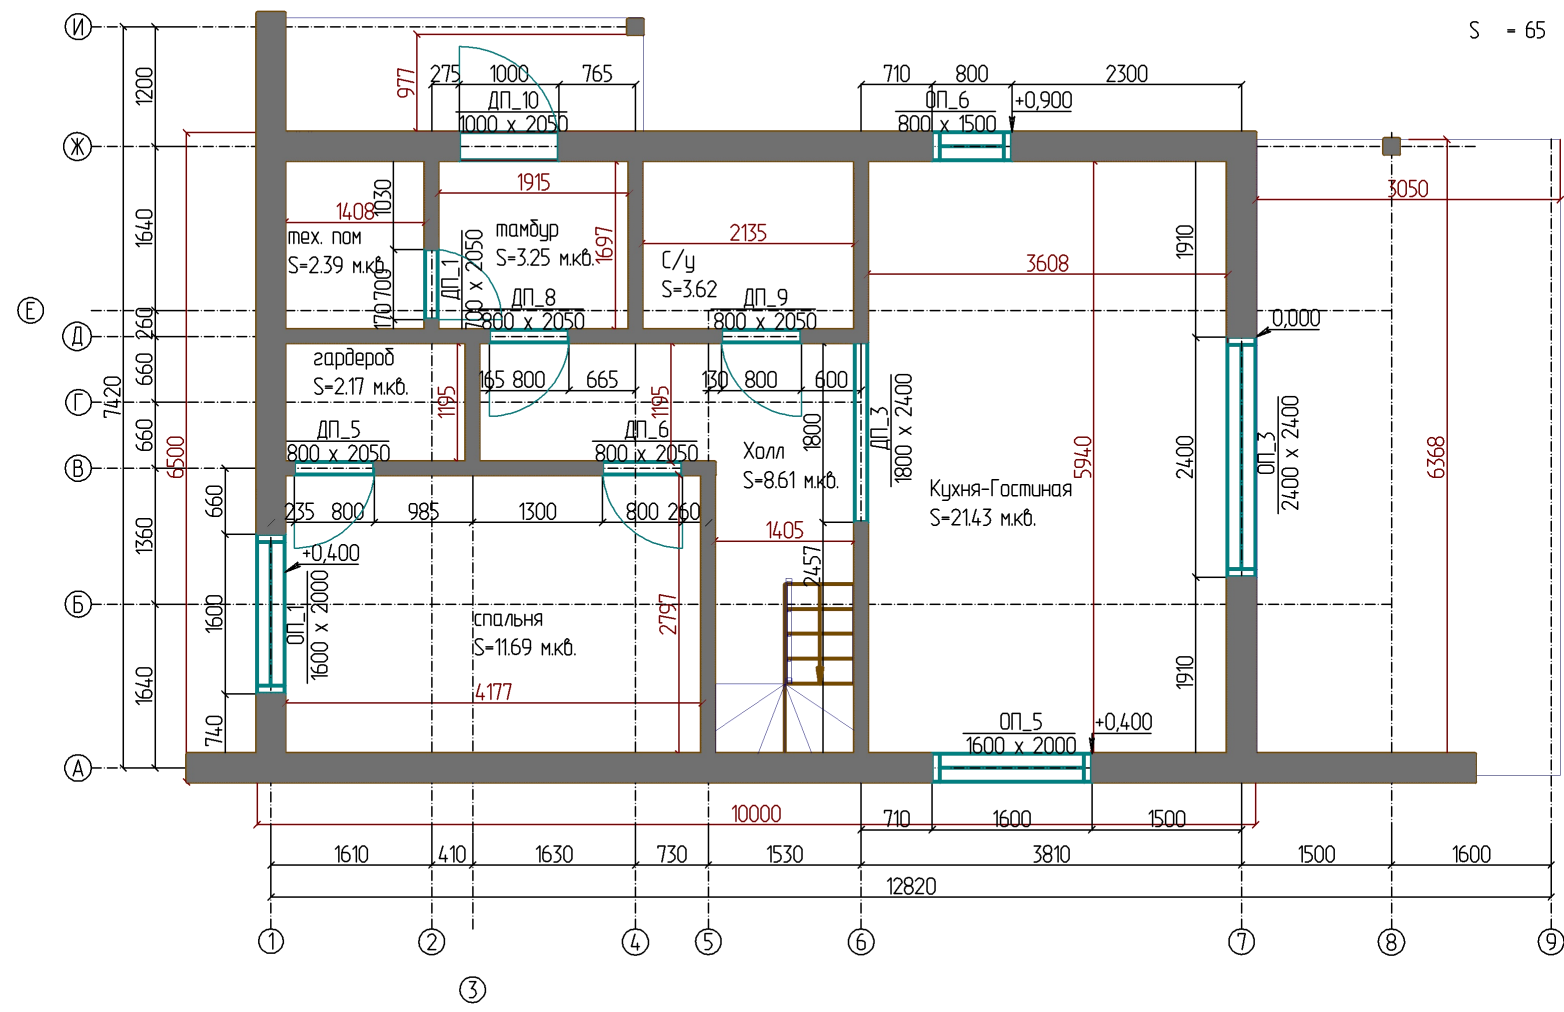


1 2

						- АР				
						Иркутская обл, Слюдянский р-он, п. Утулик, ул. Красногвардейская 6 КН38:25:040102:401				
Изм.	Кол. уч.	Лист	№ док.	Подпись	Дата					
Разработал						Дом Утулик100 К(2)		Стадия	Лист	Листов
									9	
						План на отм. 0,000 М 1 : 75		строительная артель Александра Войткевича		




Фасад в осях 1 - 9

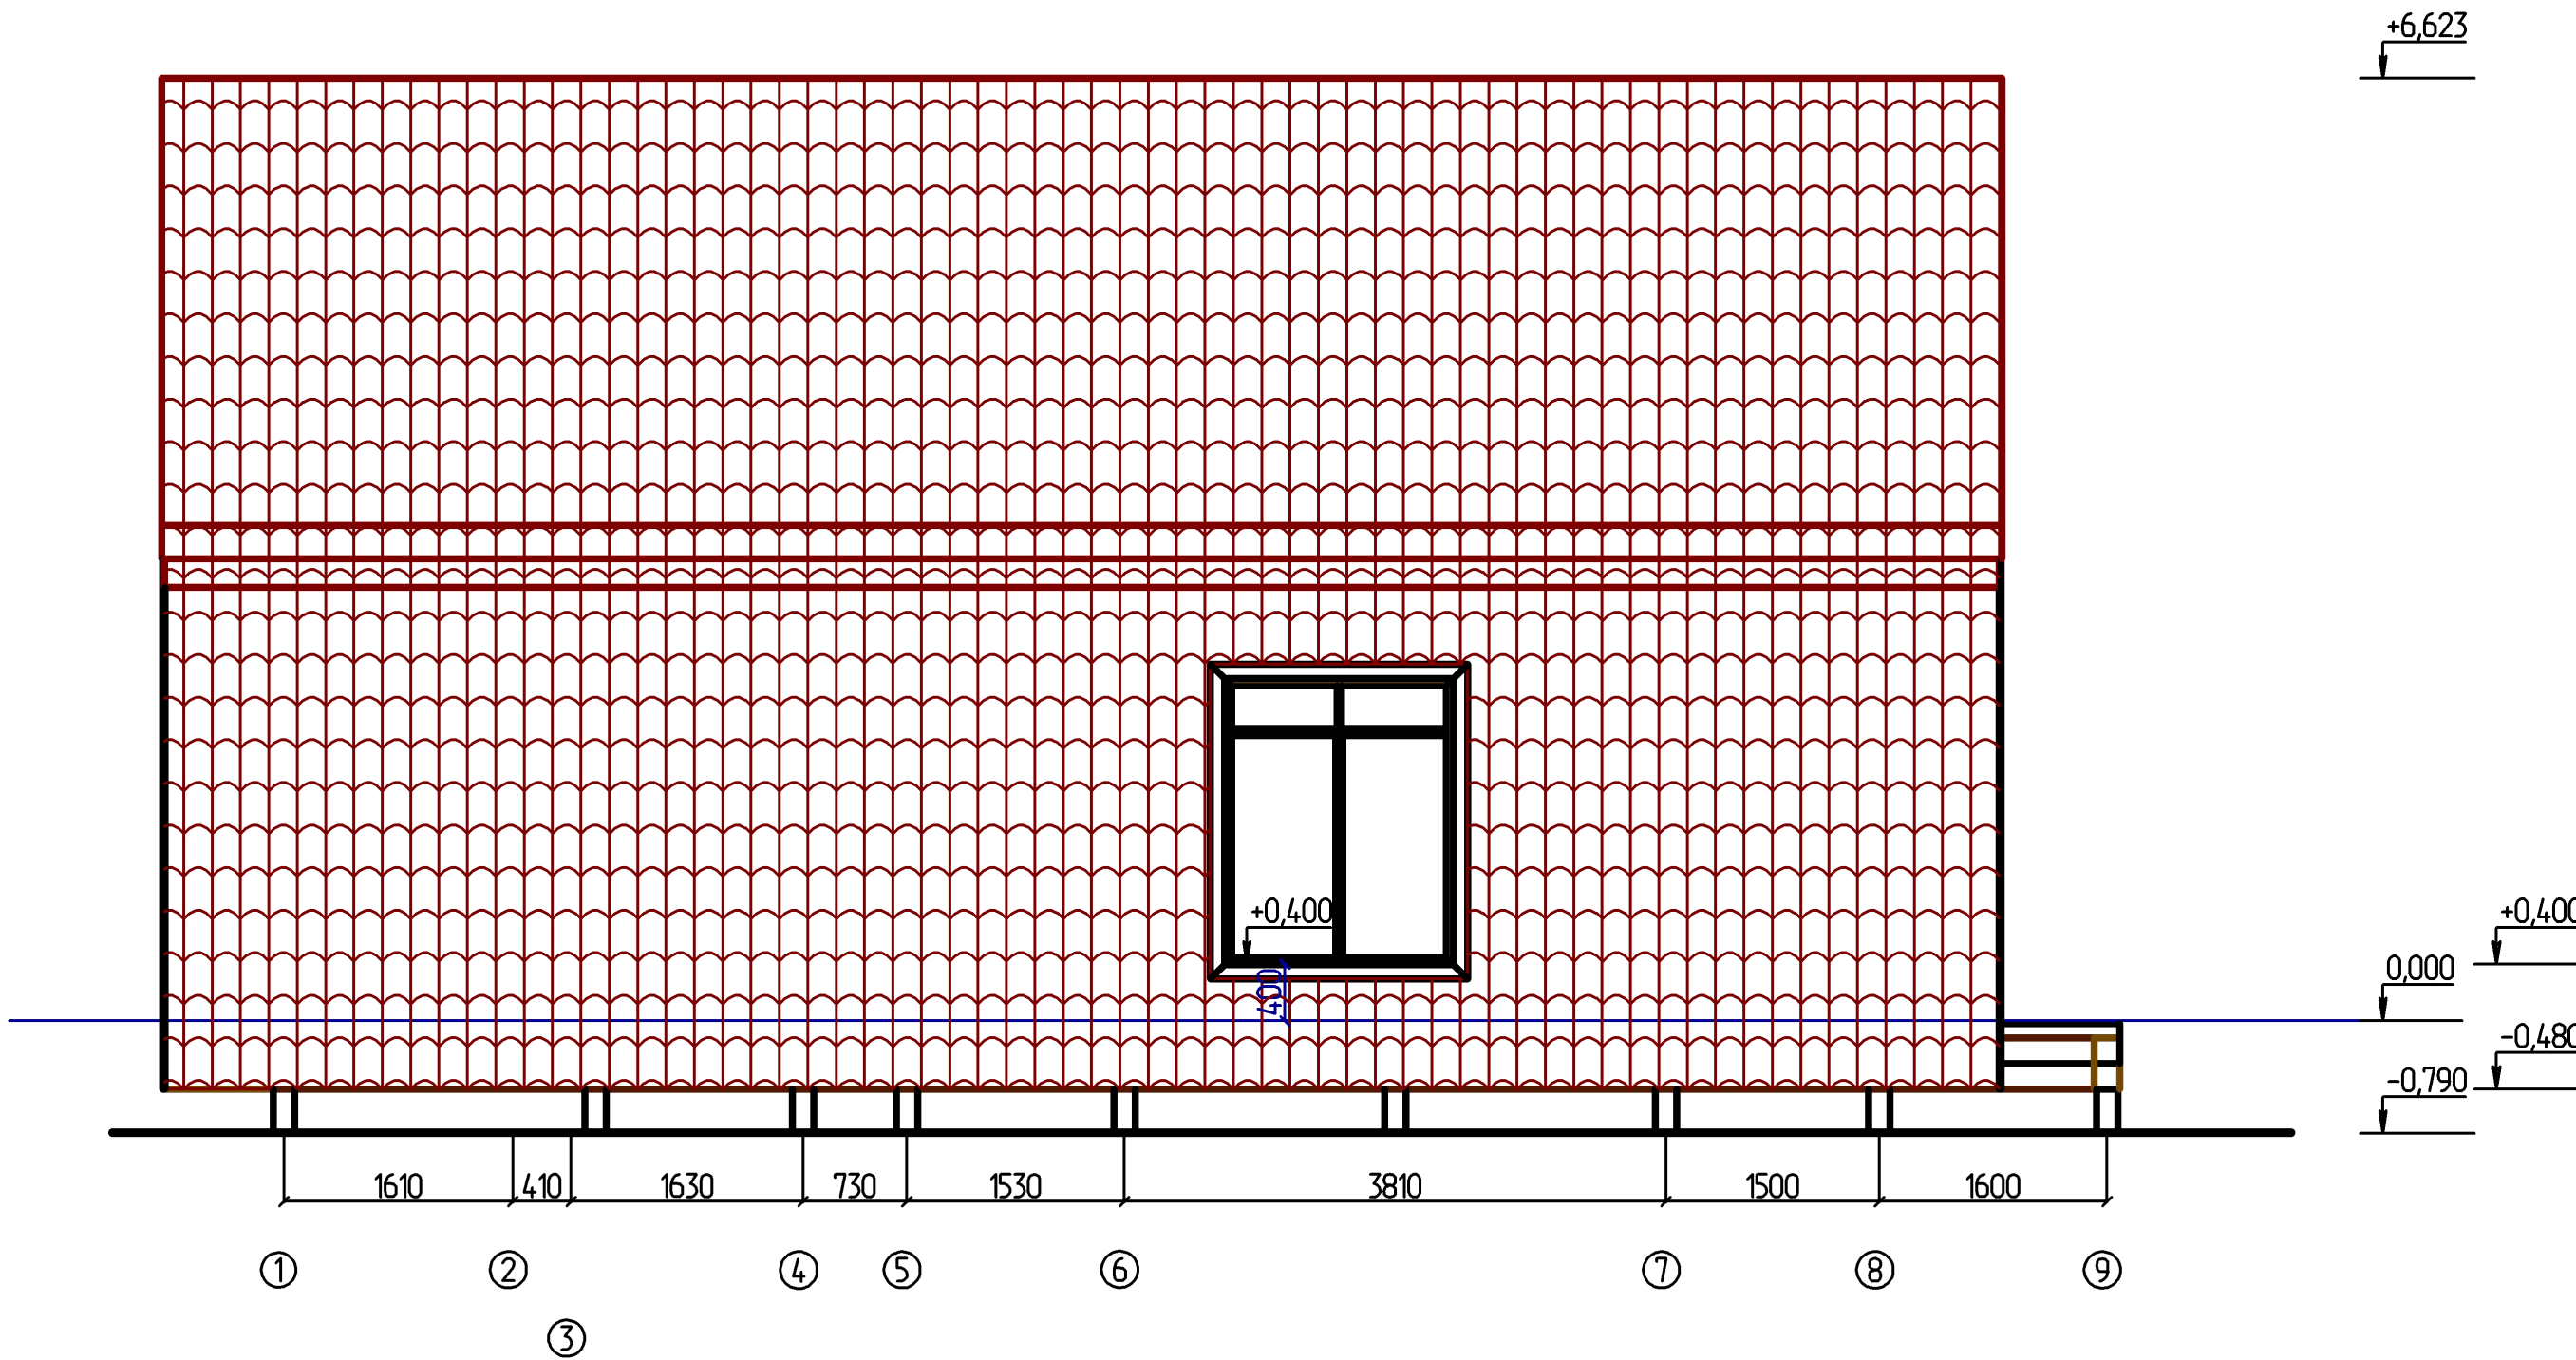


						- АС			
						Иркутская обл, Слюдянский р-он, п. Утулик, ул. Красногвардейская 6 КН38:25:040102:401			
Изм.	Кол. уч.	Лист	№ док.	Подпись	Дата	Дом Утулик100 К(2)	Стадия	Лист	Листов
Разработал									11
						Фасад в осях 1 - 9 М 1 : 50	строительная артель Александра Войткевича		

# Фасад в осях А - И

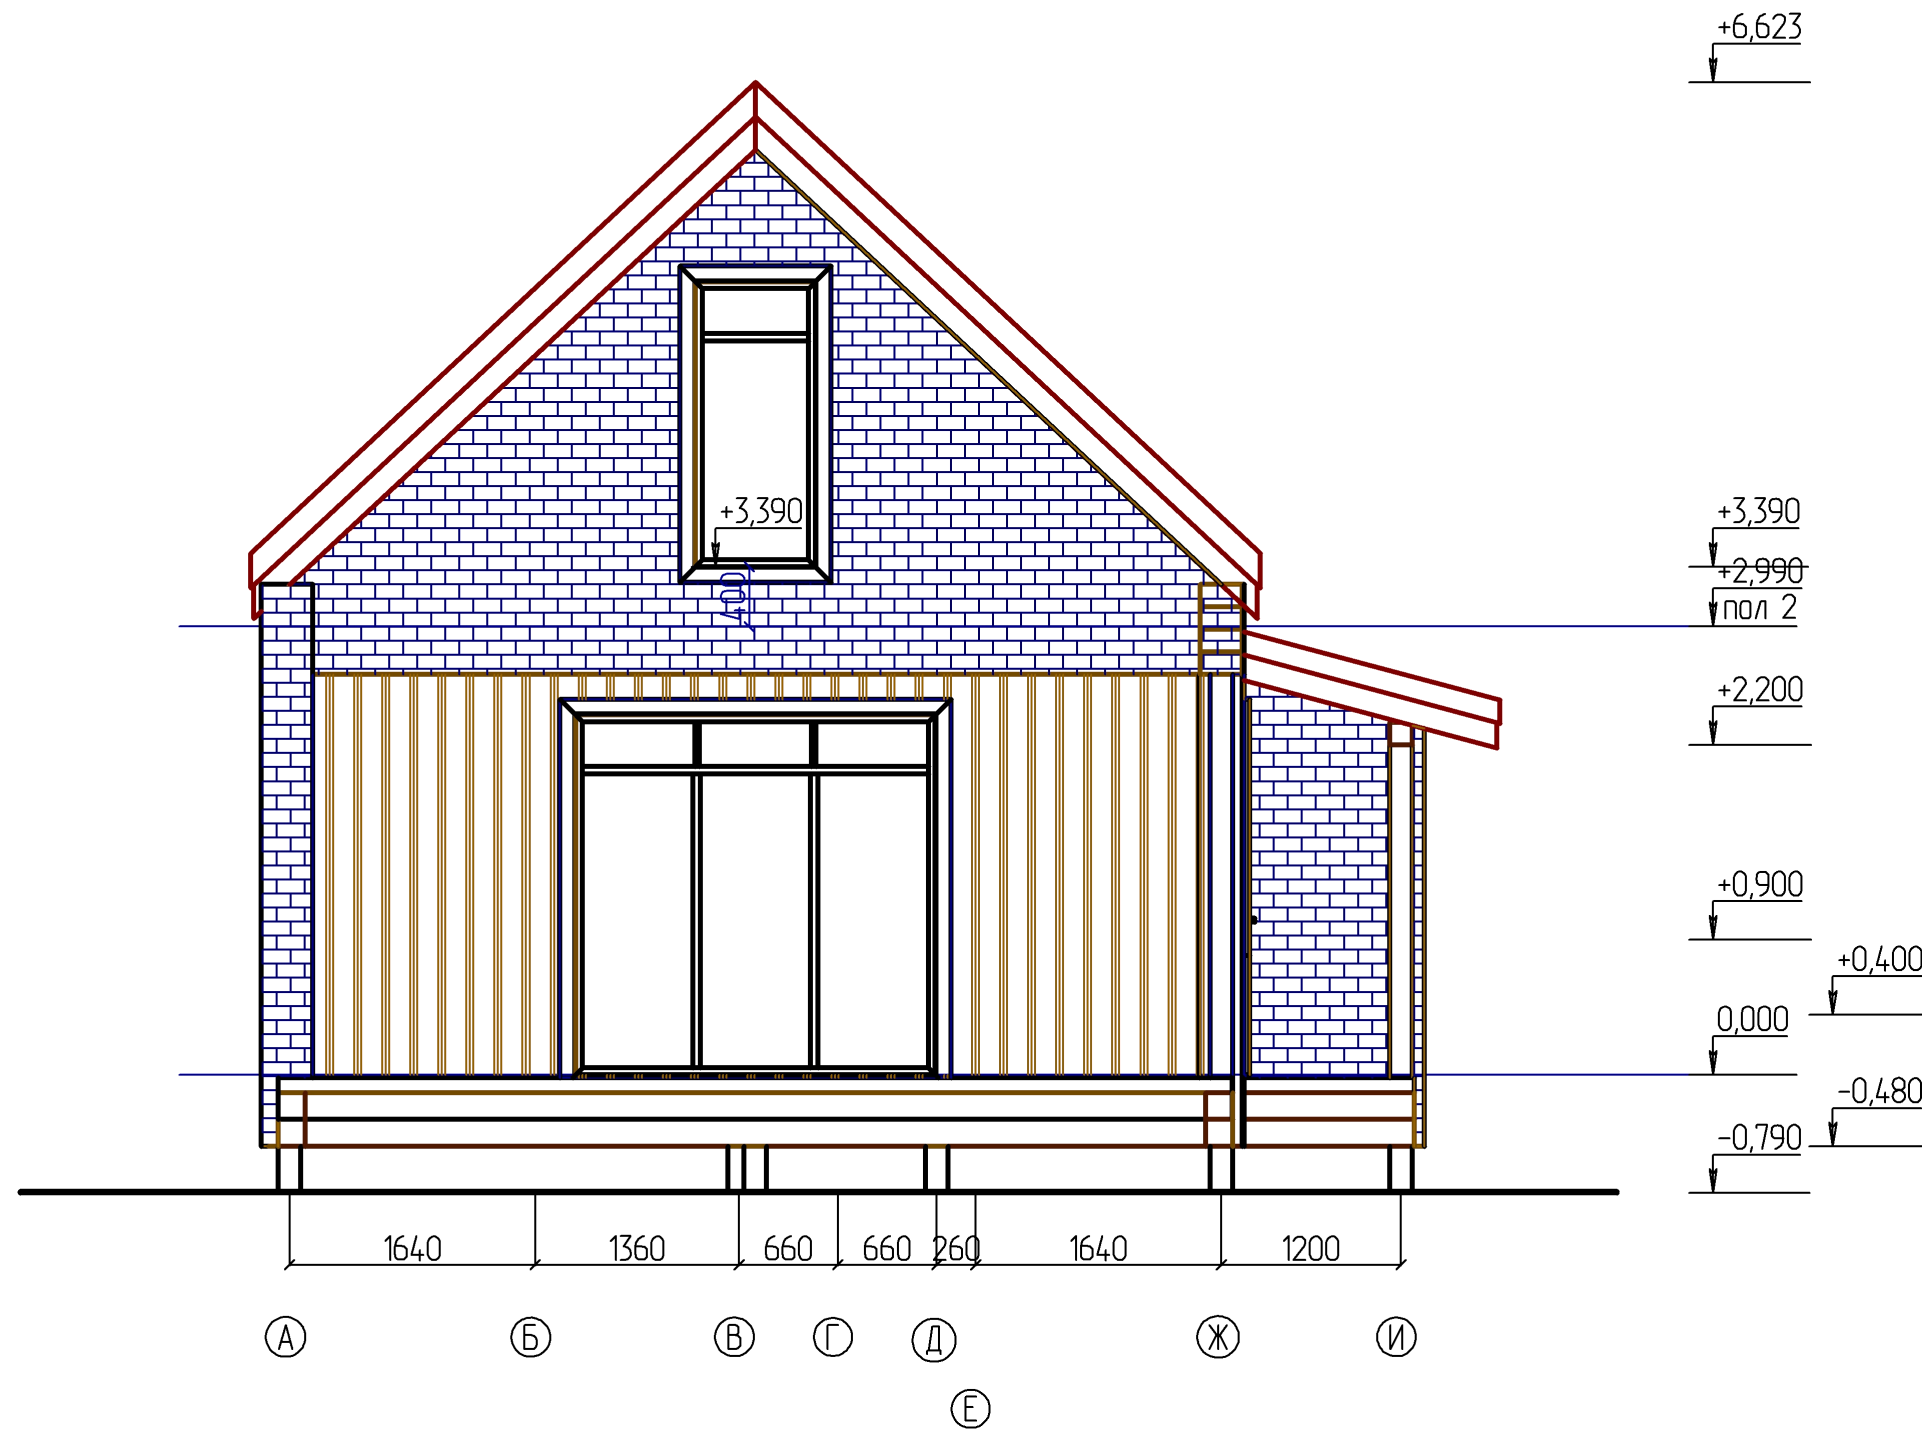

						- АС				
						Иркутская обл, Слюдянский р-он, п. Утулик, ул. Красногвардейская 6 КН38:25:040102:401				
Изм.	Кол. уч.	Лист	№ док.	Изм.	Кол.	Дом Утулик100 К(2)	Стадия	Лист	Листов	
Разработал				Подпись	Дата			12		
						Фасад в осях А - И М 1 : 50		строительная артель Александра Войткевича		


2 → 1 → Фасад в осях 9 - 1

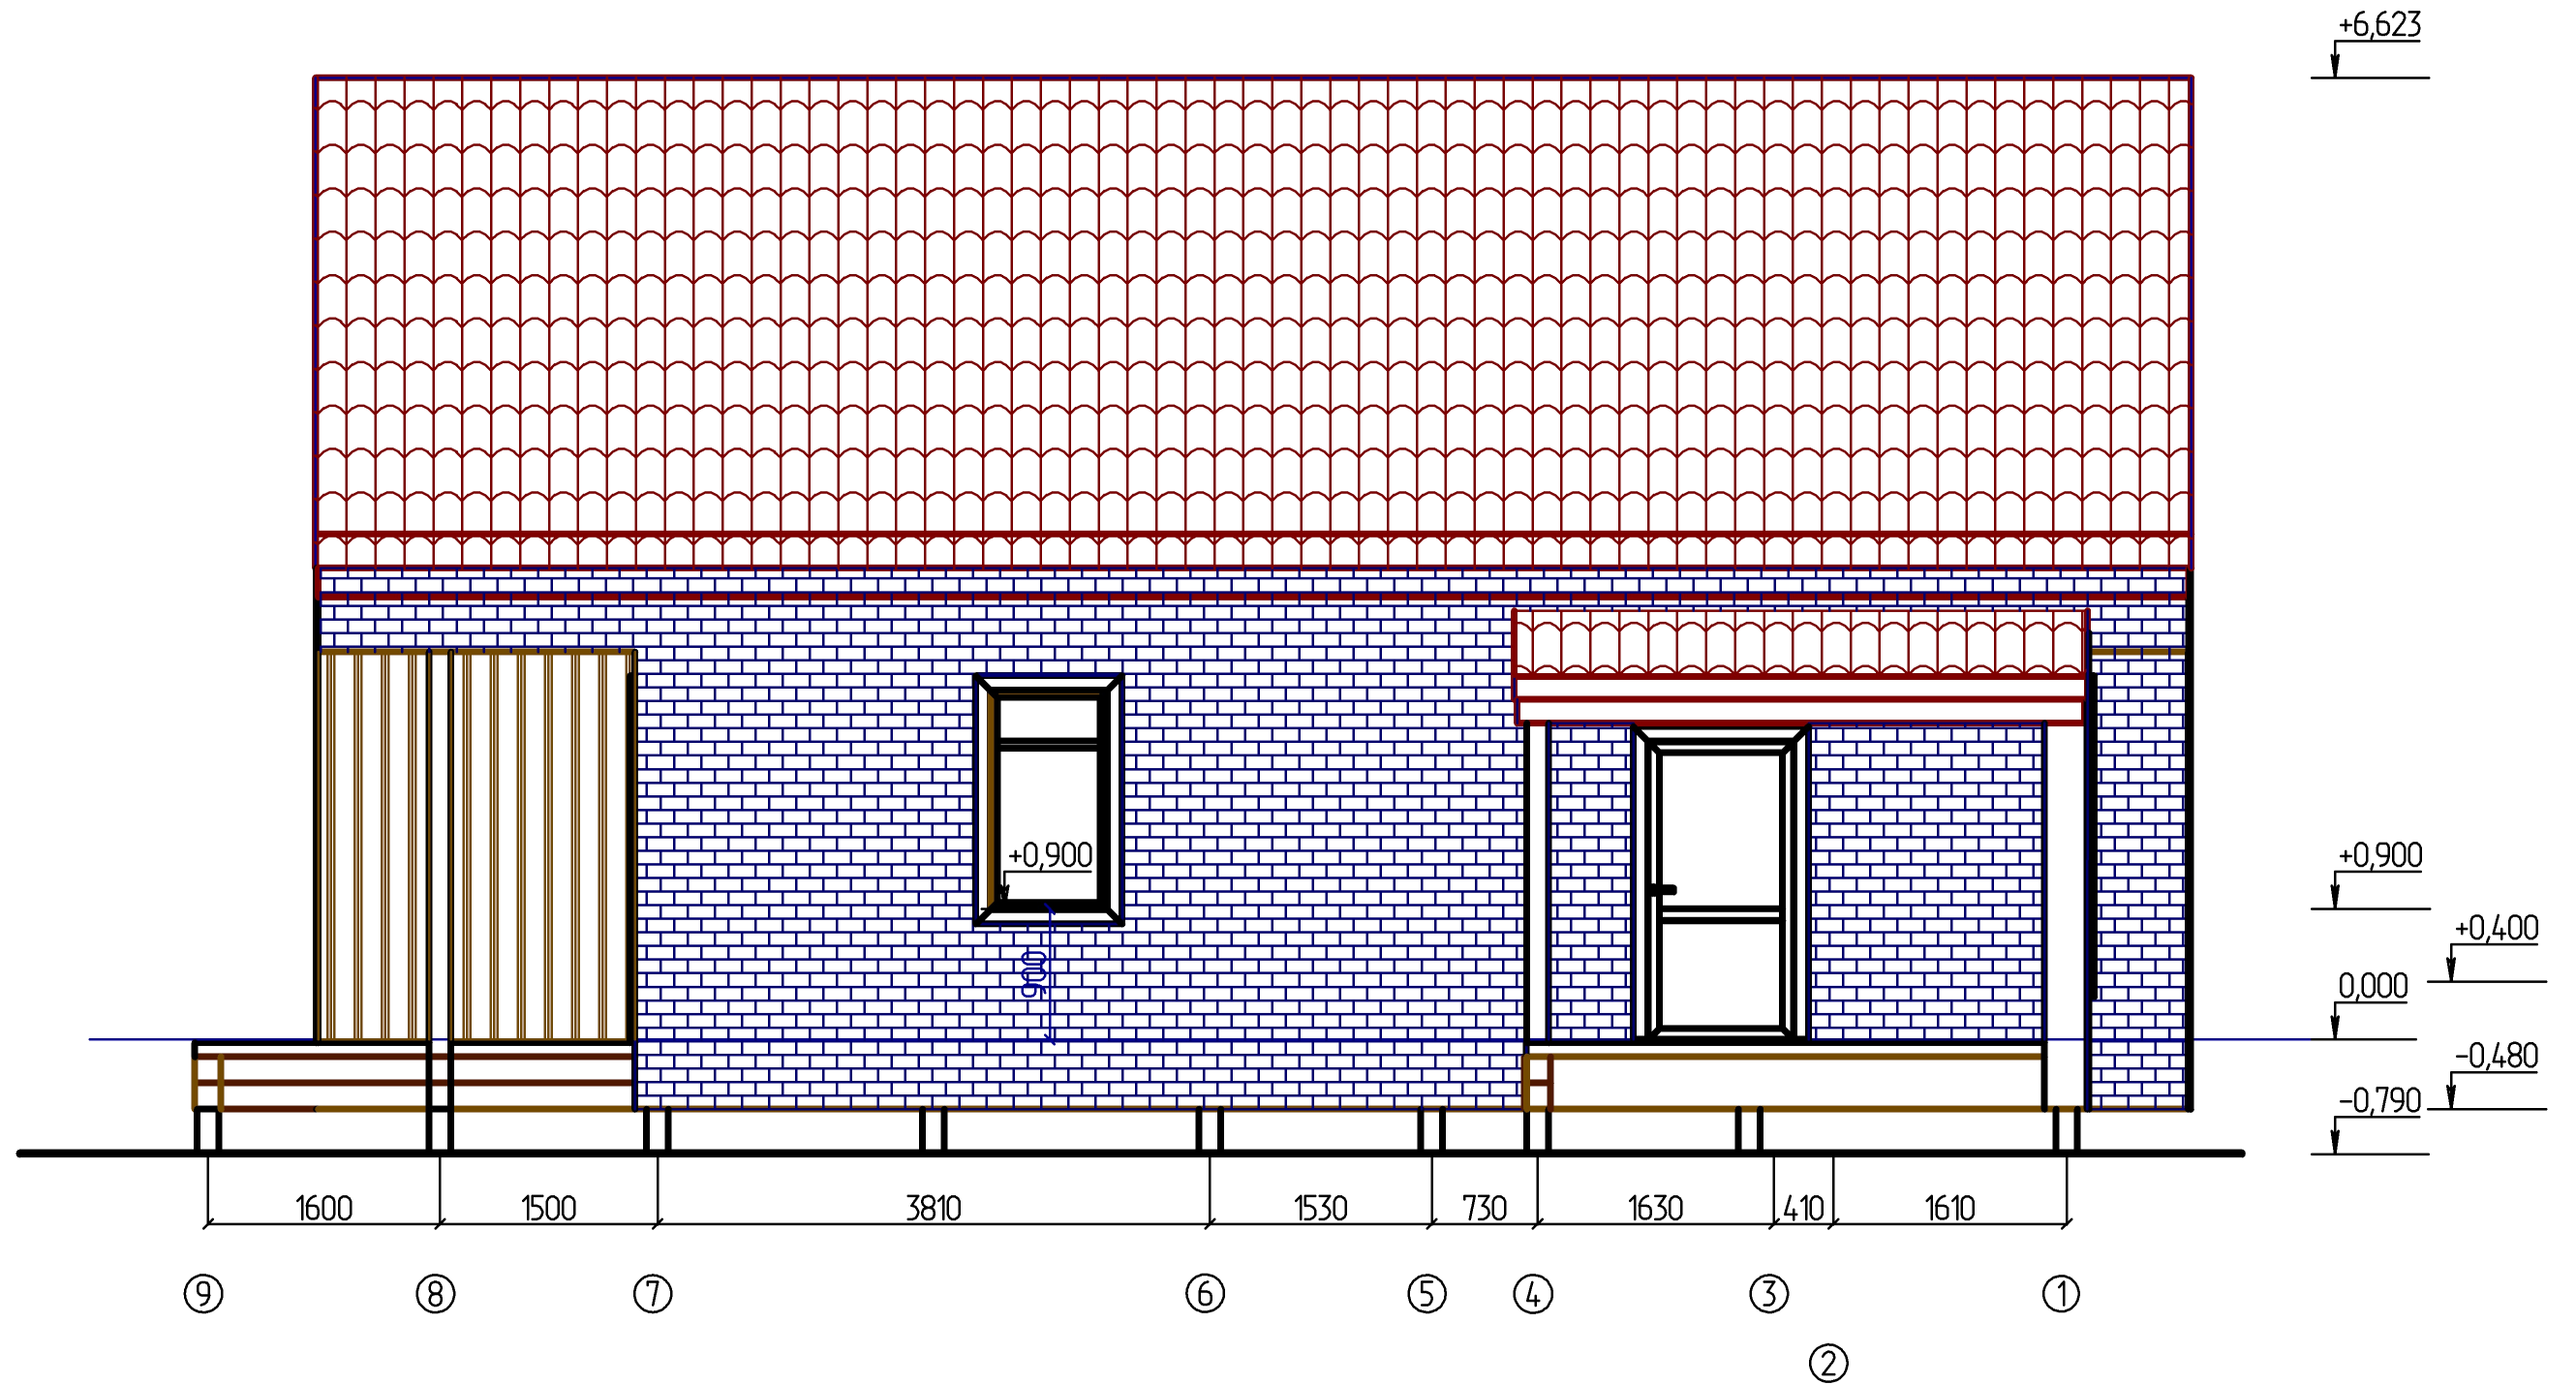

2 → 1 →


						- АС			
						Иркутская обл, Слюдянский р-он, п. Утулик, ул. Красногвардейская 6 КН38:25:040102:401			
Изм.	Кол. уч.	Лист	№ док.	Изм.	Кол.	Дом Утулик100 К(2)	Стадия	Лист	Листов
Разработал				Подпись	Дата			13	
						Фасад в осях 9 - 1 М 1 : 50	строительная артель Александра Войткевича		

# Фасад в осях И - А

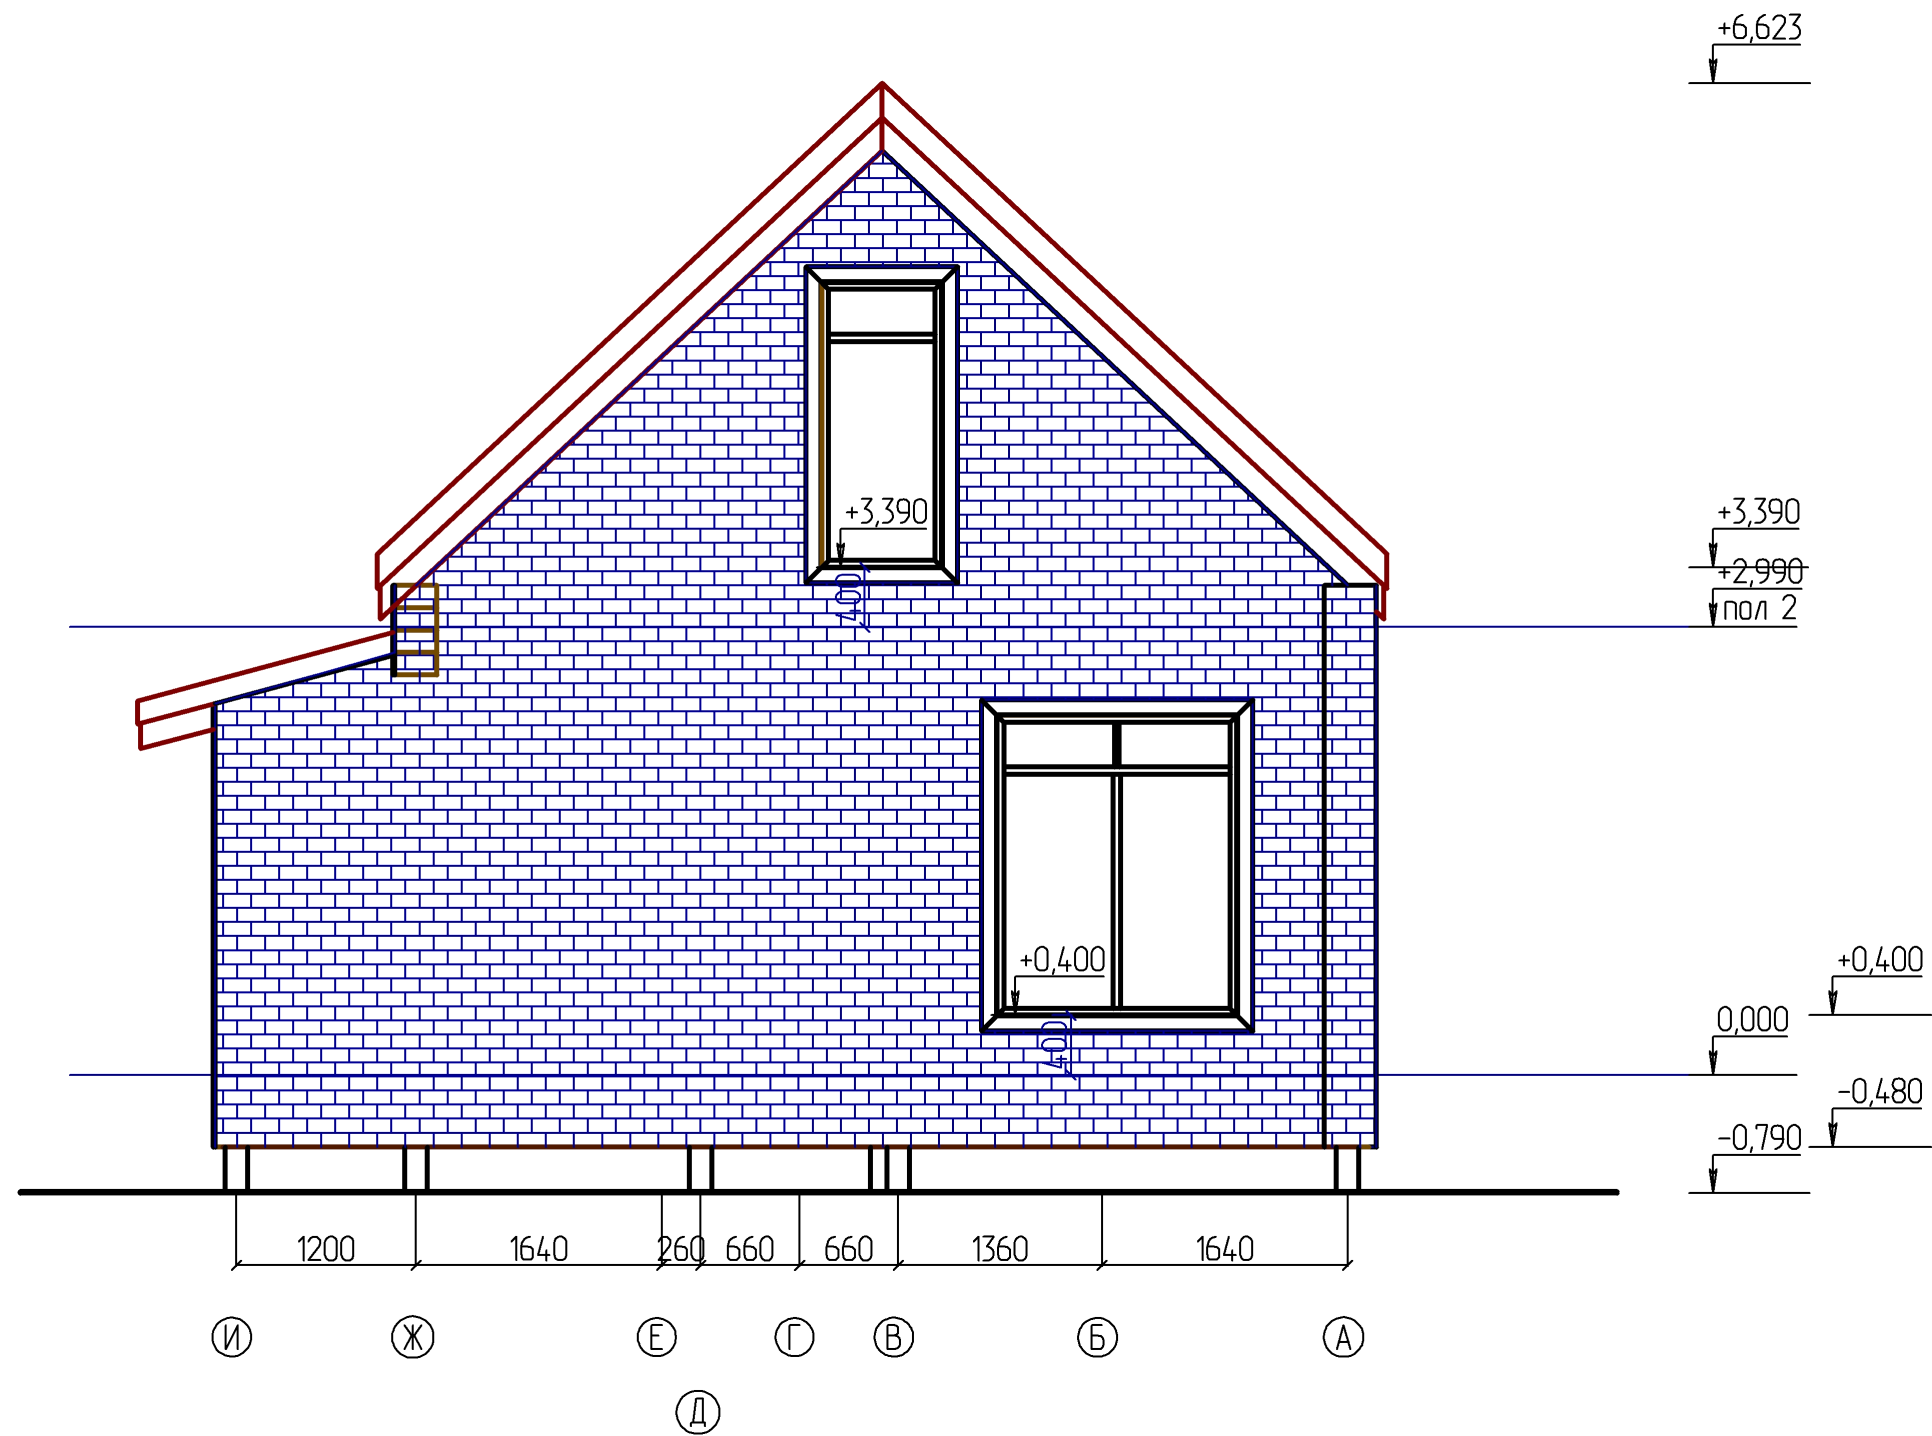


						- АС			
						Иркутская обл, Слюдянский р-он, п. Утулик, ул. Красногвардейская 6 КН38:25:040102:401			
Изм.	Кол. уч.	Лист	№ док.	Подпись	Дата	Дом Утулик100 К(2)	Стадия	Лист	Листов
Разработал								14	
						Фасад в осях И - А М 1 : 50	строительная артель Александра Войткевича		

# Разрез 1 - 1

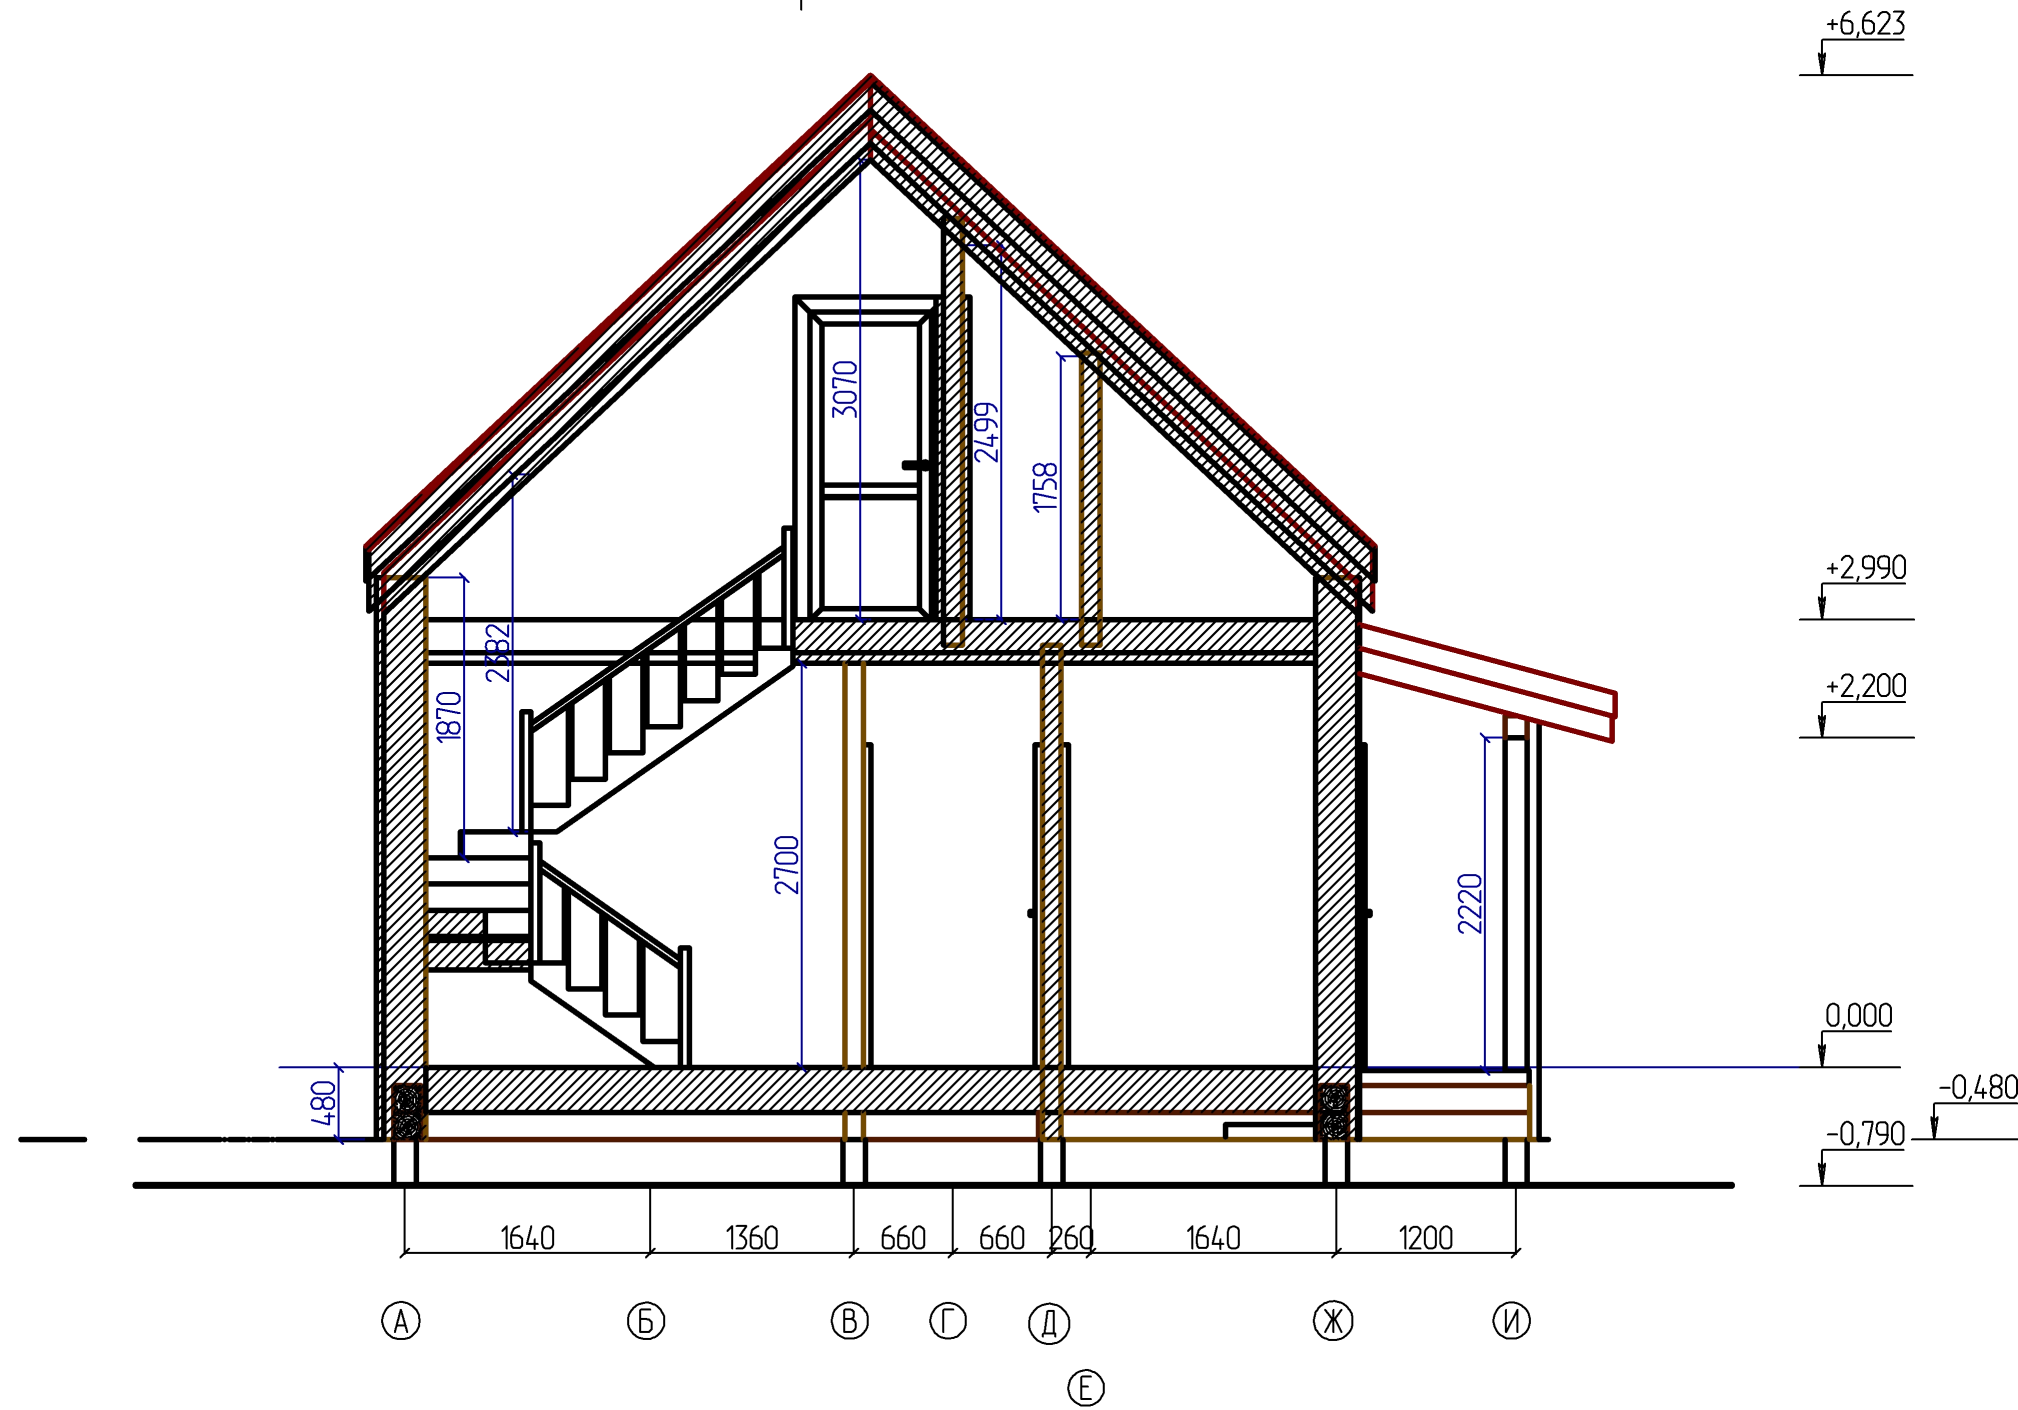

						- АС			
						Иркутская обл, Слюдянский р-он, п. Утулик, ул. Красногвардейская 6 КН38:25:040102:401			
Изм.	Кол. уч.	Лист	№ док.	Подпись	Дата	Дом Утулик100 К(2)	Стадия	Лист	Листов
Разработал								15	
						Разрез 1 - 1 М 1 : 50	строительная артель Александра Войткевича		


# Разрез 2 - 2

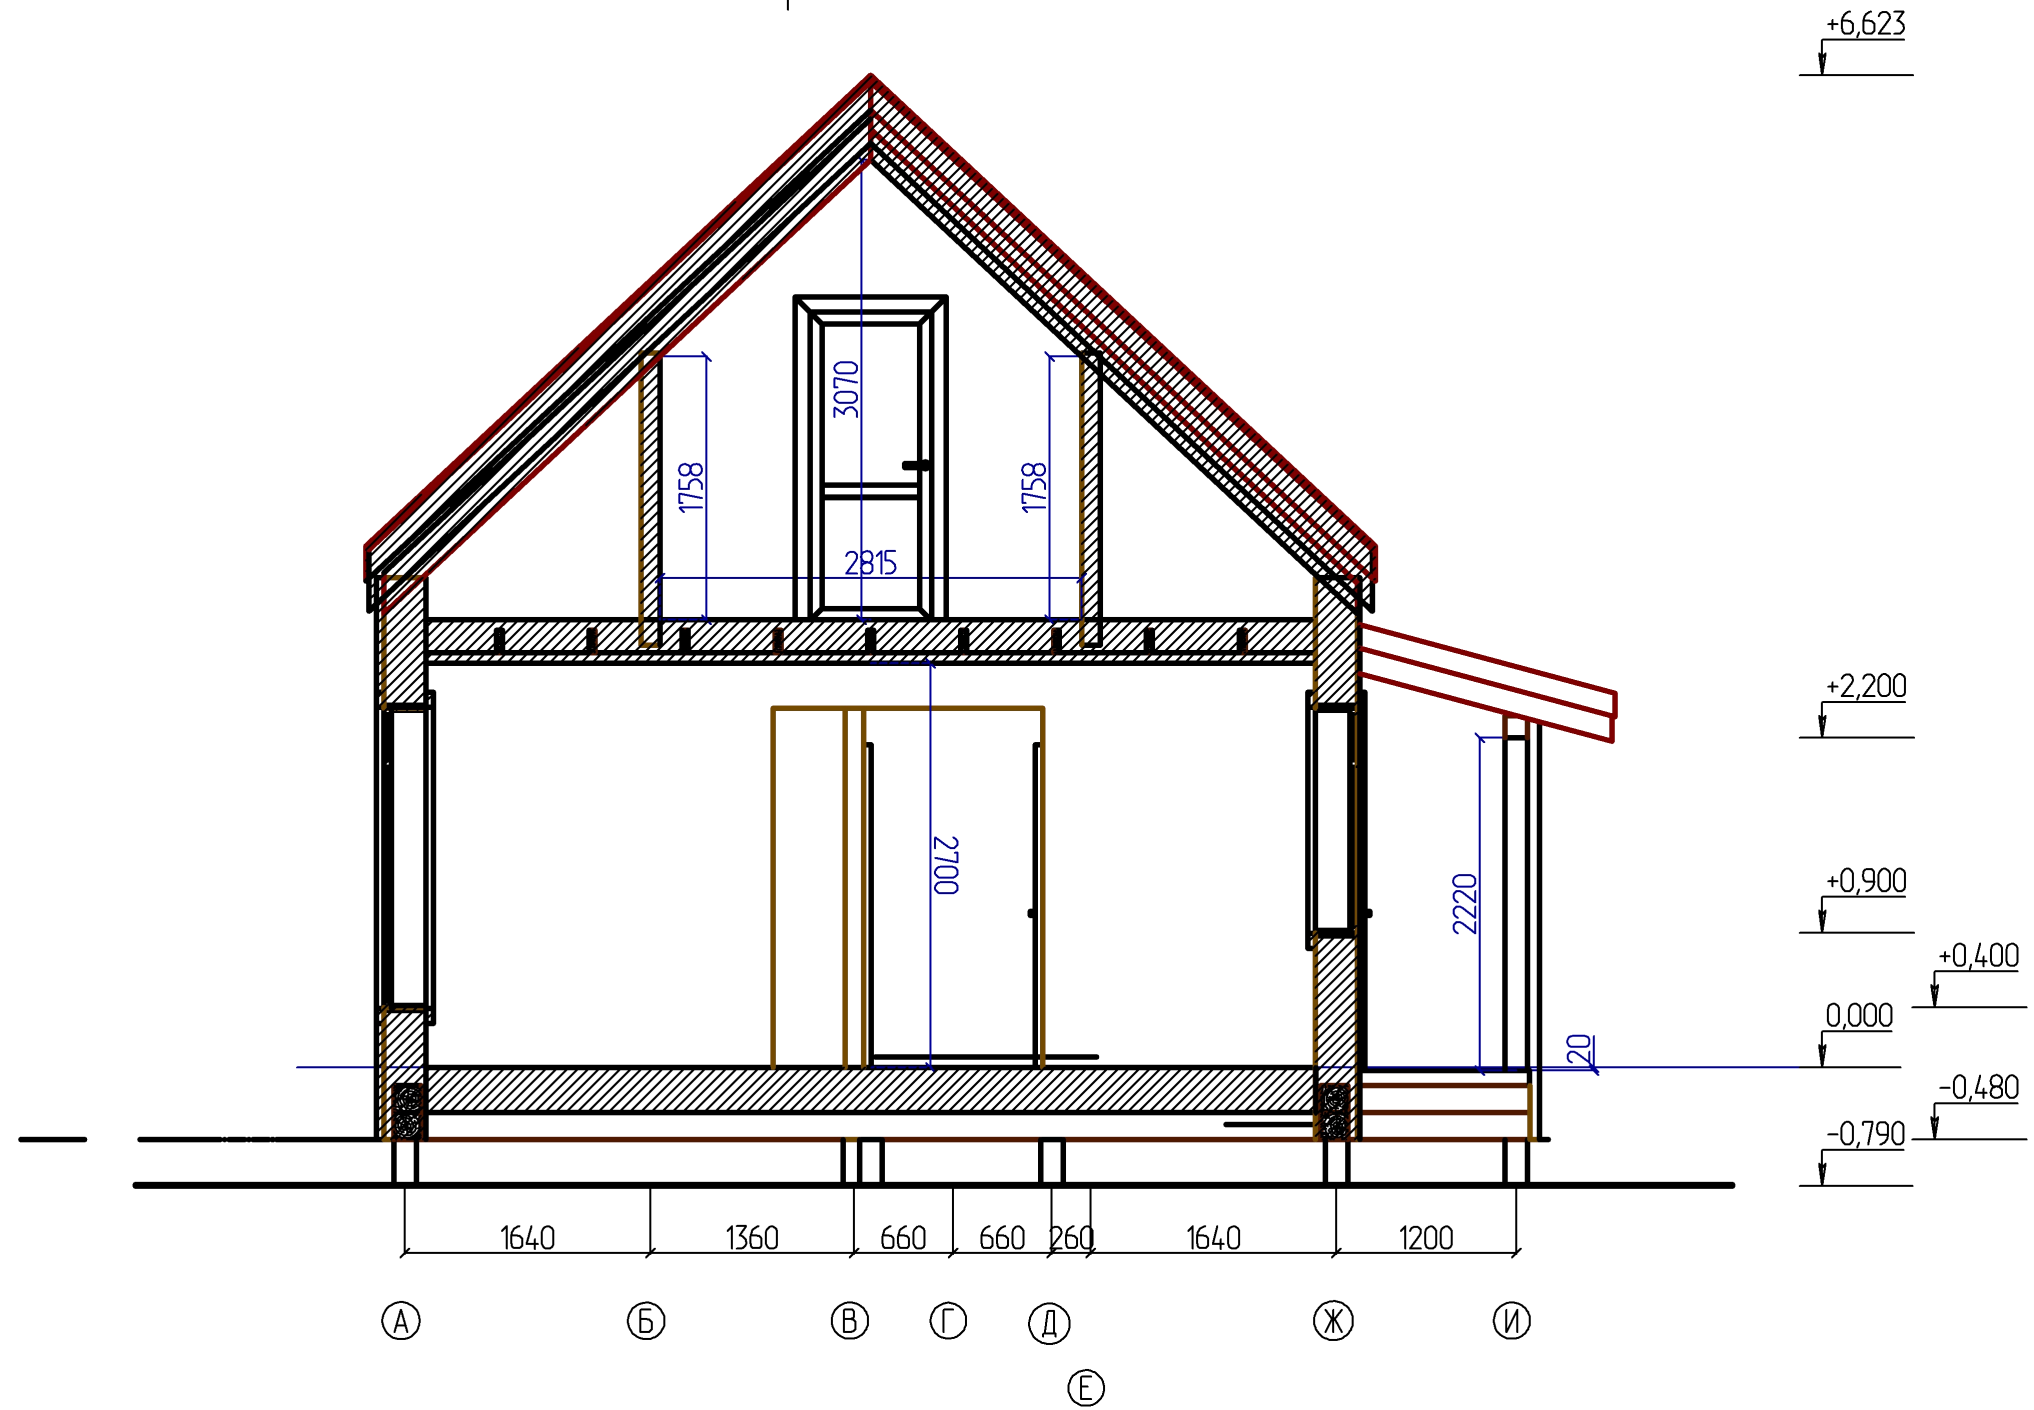

						- АС			
						Иркутская обл, Слюдянский р-он, п. Утулик, ул. Красногвардейская 6 КН38:25:040102:401			
Изм.	Кол. уч.	Лист	№ док.	Подпись	Дата	Дом Утулик100 К(2)	Стадия	Лист	Листов
Разработал									16
						Разрез 2 - 2 М 1 : 50	строительная артель Александра Войткевича		


Узел 3

металлочерепица  
обрешетка 150x25, ш. 350 мм  
ветрозащита  
утеплитель -150 мм  
Стропила 150x40, ш 630  
контр утепление брусак 50x50, ш 640  
утеплитель -50 мм  
пароизоляция  
черной потолок доска 150x25 мм  
подшивка потолка

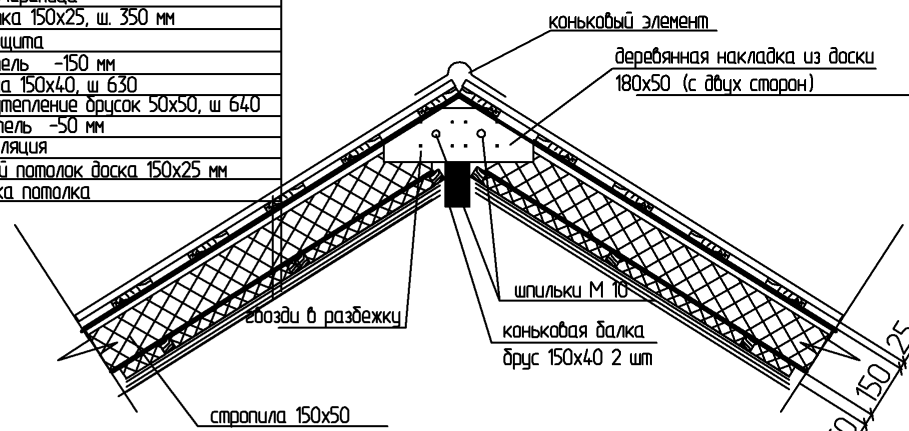


Узел 2

металлочерепица  
обрешетка 25x150 ш=350мм  
вентзазор, брусак 50x50  
ветрозащита  
стропила, доска 150x40, ш=630 мм  
утеплитель - 150 мм  
брусак 50x50 ш=630 мм (контр утепл)  
утеплитель - 50 мм  
пароизоляция  
черной потолок доска 150x25 мм  
подшивка потолка

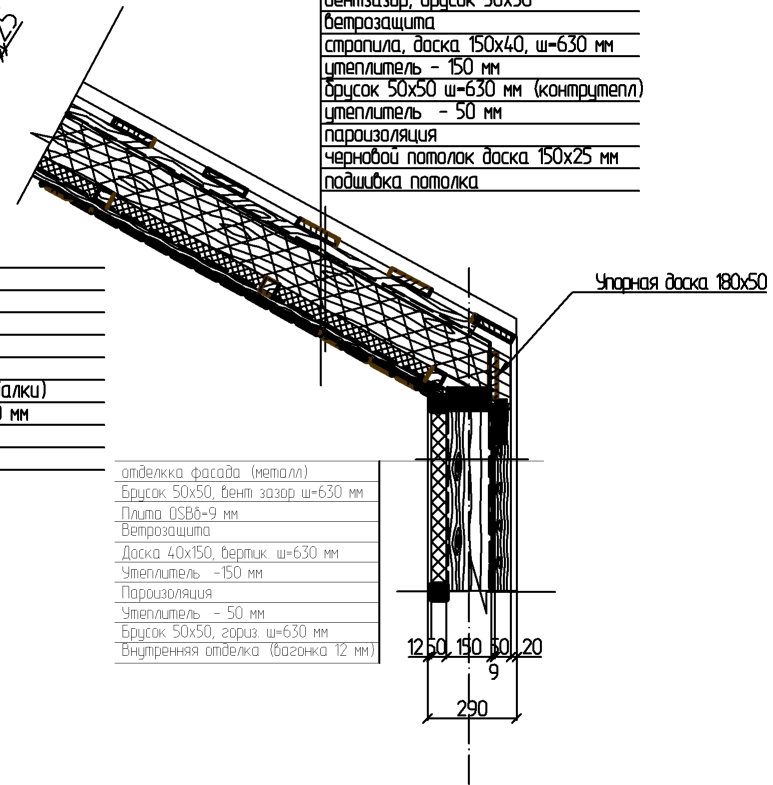


Узел 1

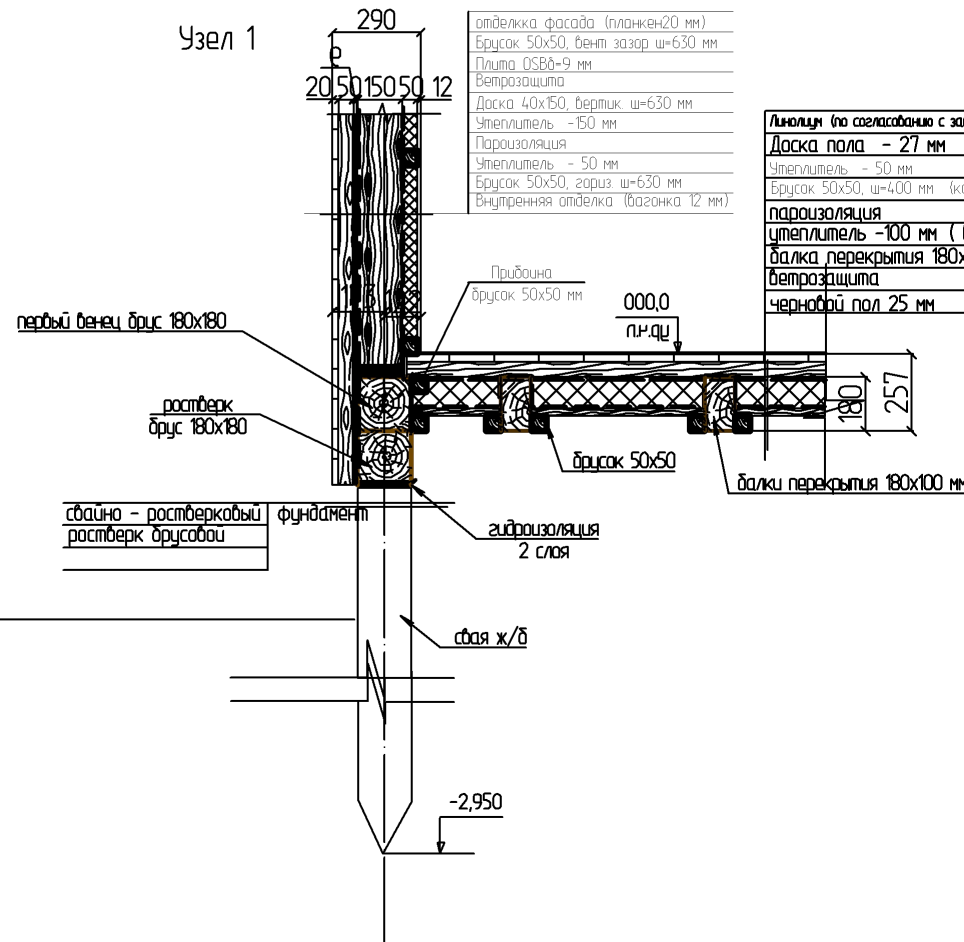

						- АС			
						Иркутская обл, Слюдянский р-он, п. Утулик, ул. Красногвардейская 6 КН38:25:040102:401			
Изм.	Кол. уч.	Лист	№ док.	Подпись	Дата	Дом Утулик100 К(2)	Стадия	Лист	Листов
Разработал								17	
						Узлы М 1 : 25	строительная артель Александра Войткевича		




						- АС			
						Иркутская обл, Слюдянский р-он, п. Утулик, ул. Красногвардейская 6 КН38:25:040102:401			
				Изм.	Кол.				
Изм.	Кол. уч.	Лист	№ док.	Подпись	Дата				
Разработал						Дом Утулик100 К(2)	Стадия	Лист	Листов
								18	
						Вид 8	строительная артель Александра Войткевича		

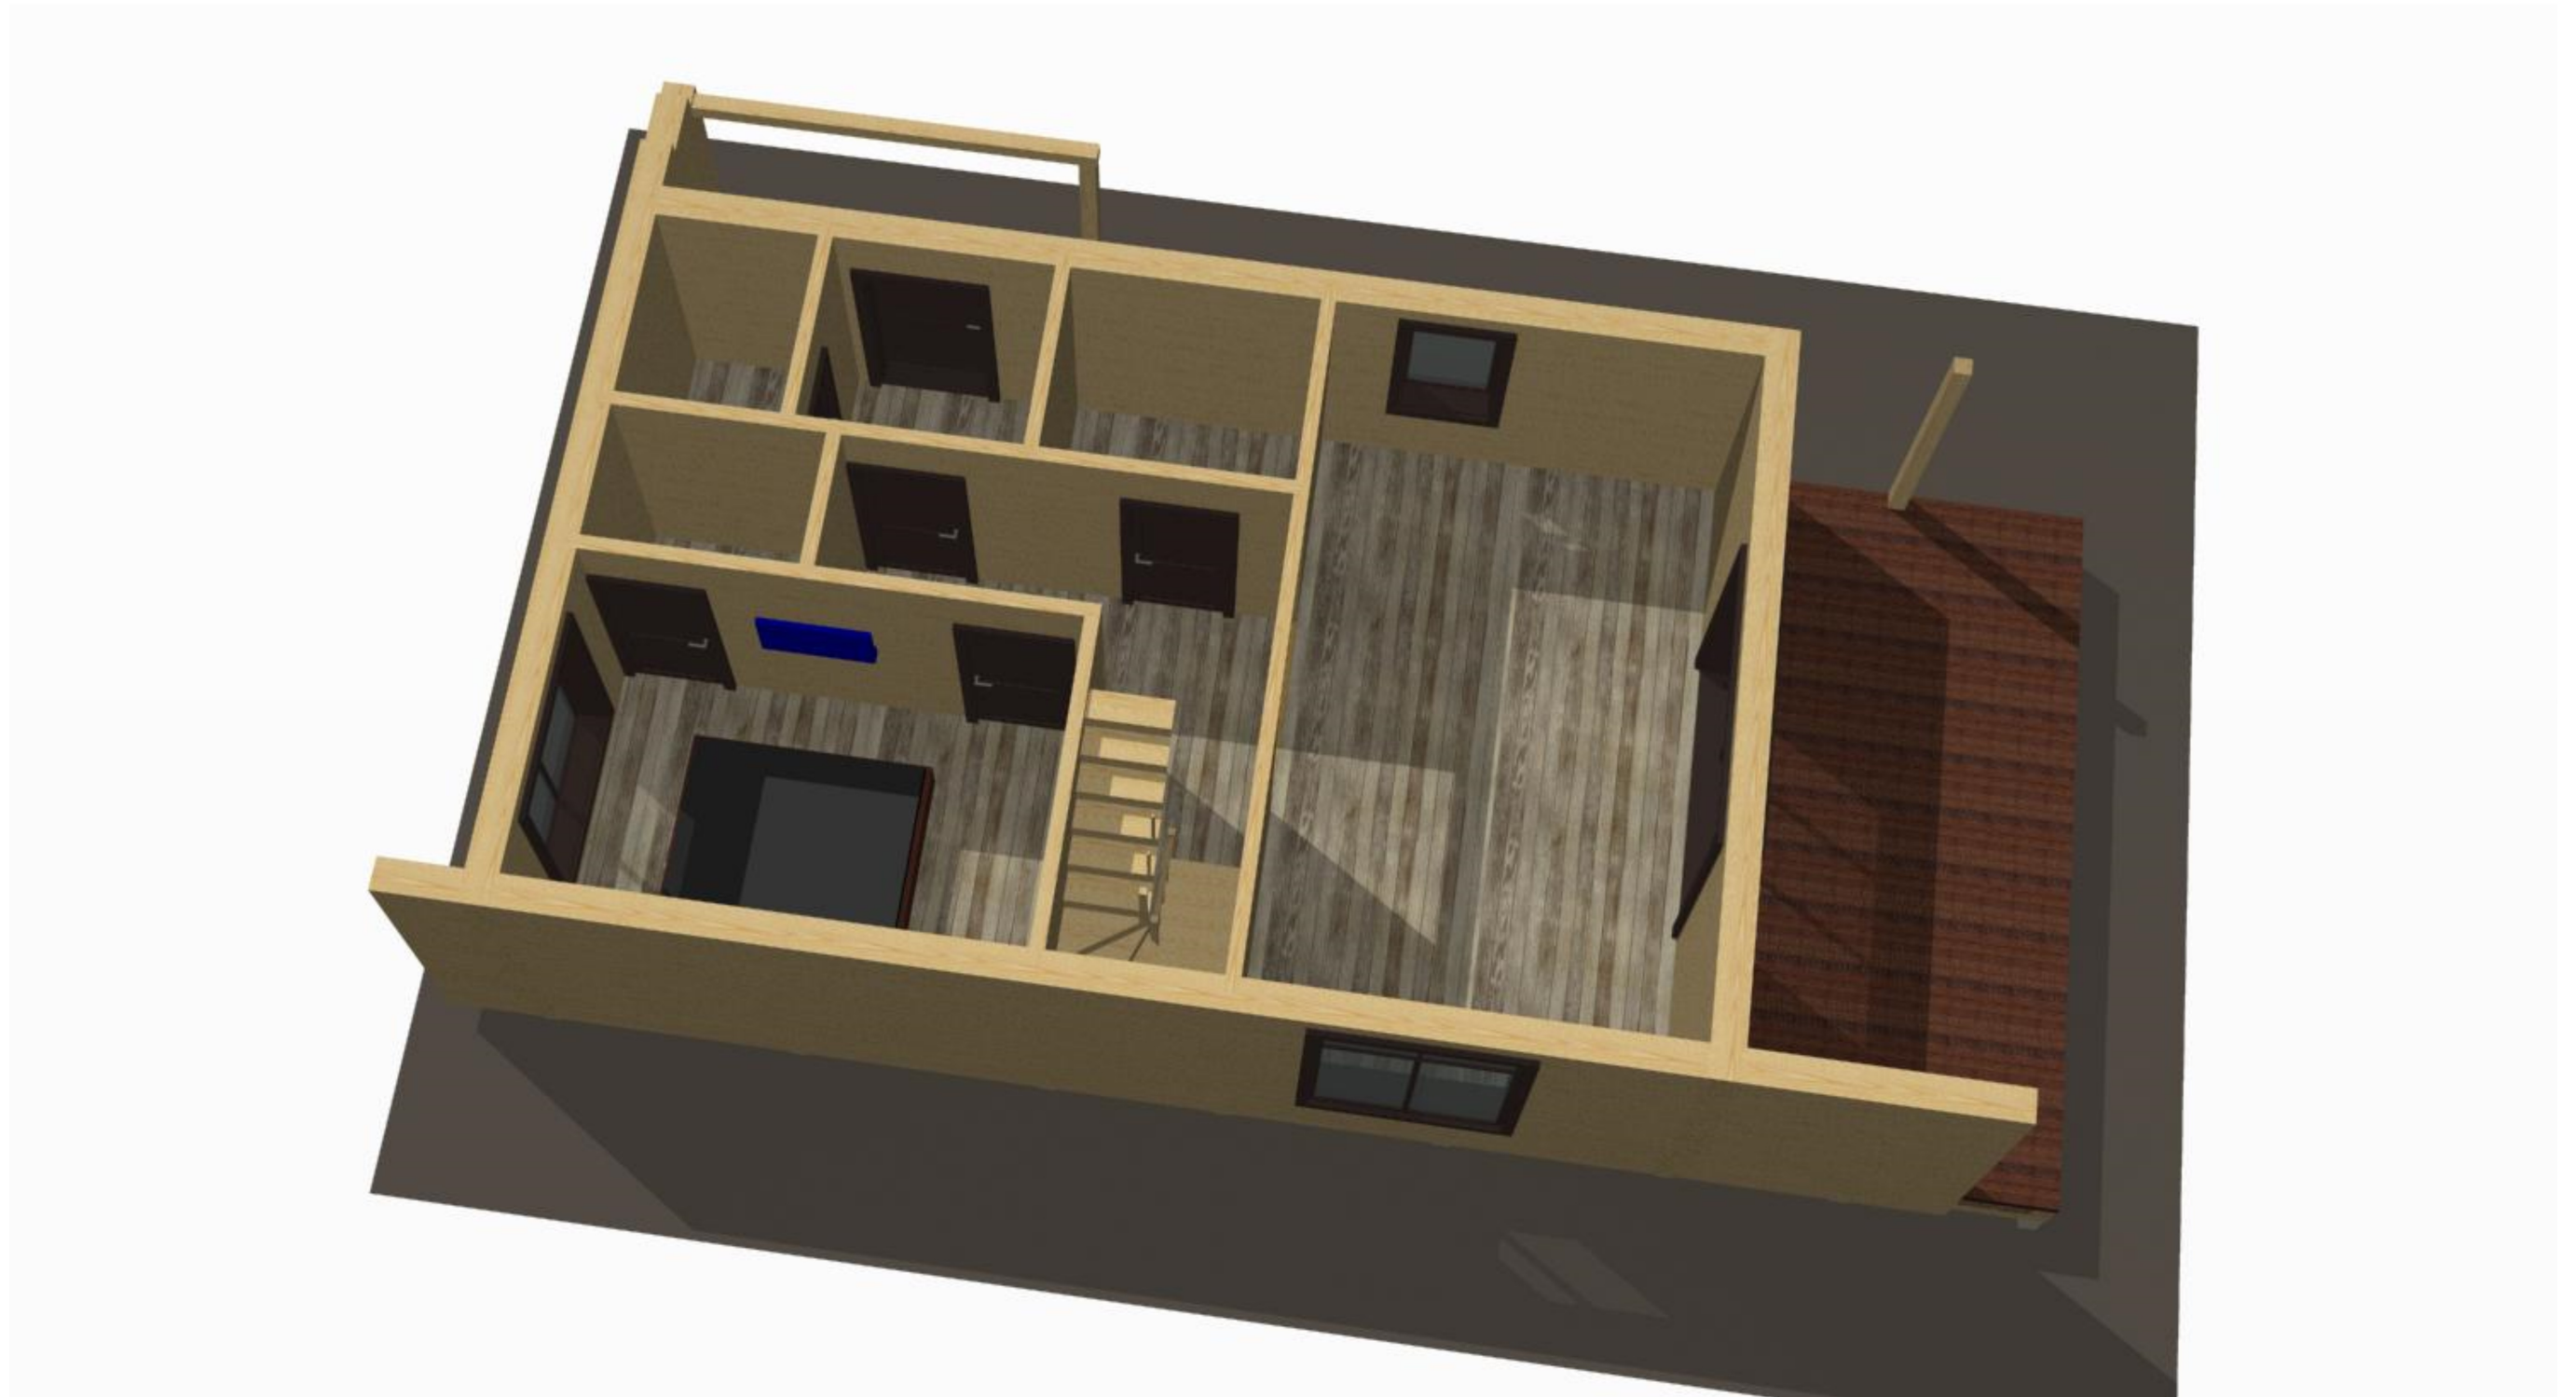

						- АС			
						Иркутская обл, Слюдянский р-он, п. Утулик, ул. Красногвардейская 6 КН38:25:040102:401			
				Изм.	Кол.				
Изм.	Кол. уч.	Лист	№ док.	Подпись	Дата				
Разработал						Дом Утулик100 К(2)	Стадия	Лист	Листов
								19	
						Вид 9	строительная артель Александра Войткевича		

План фундамента

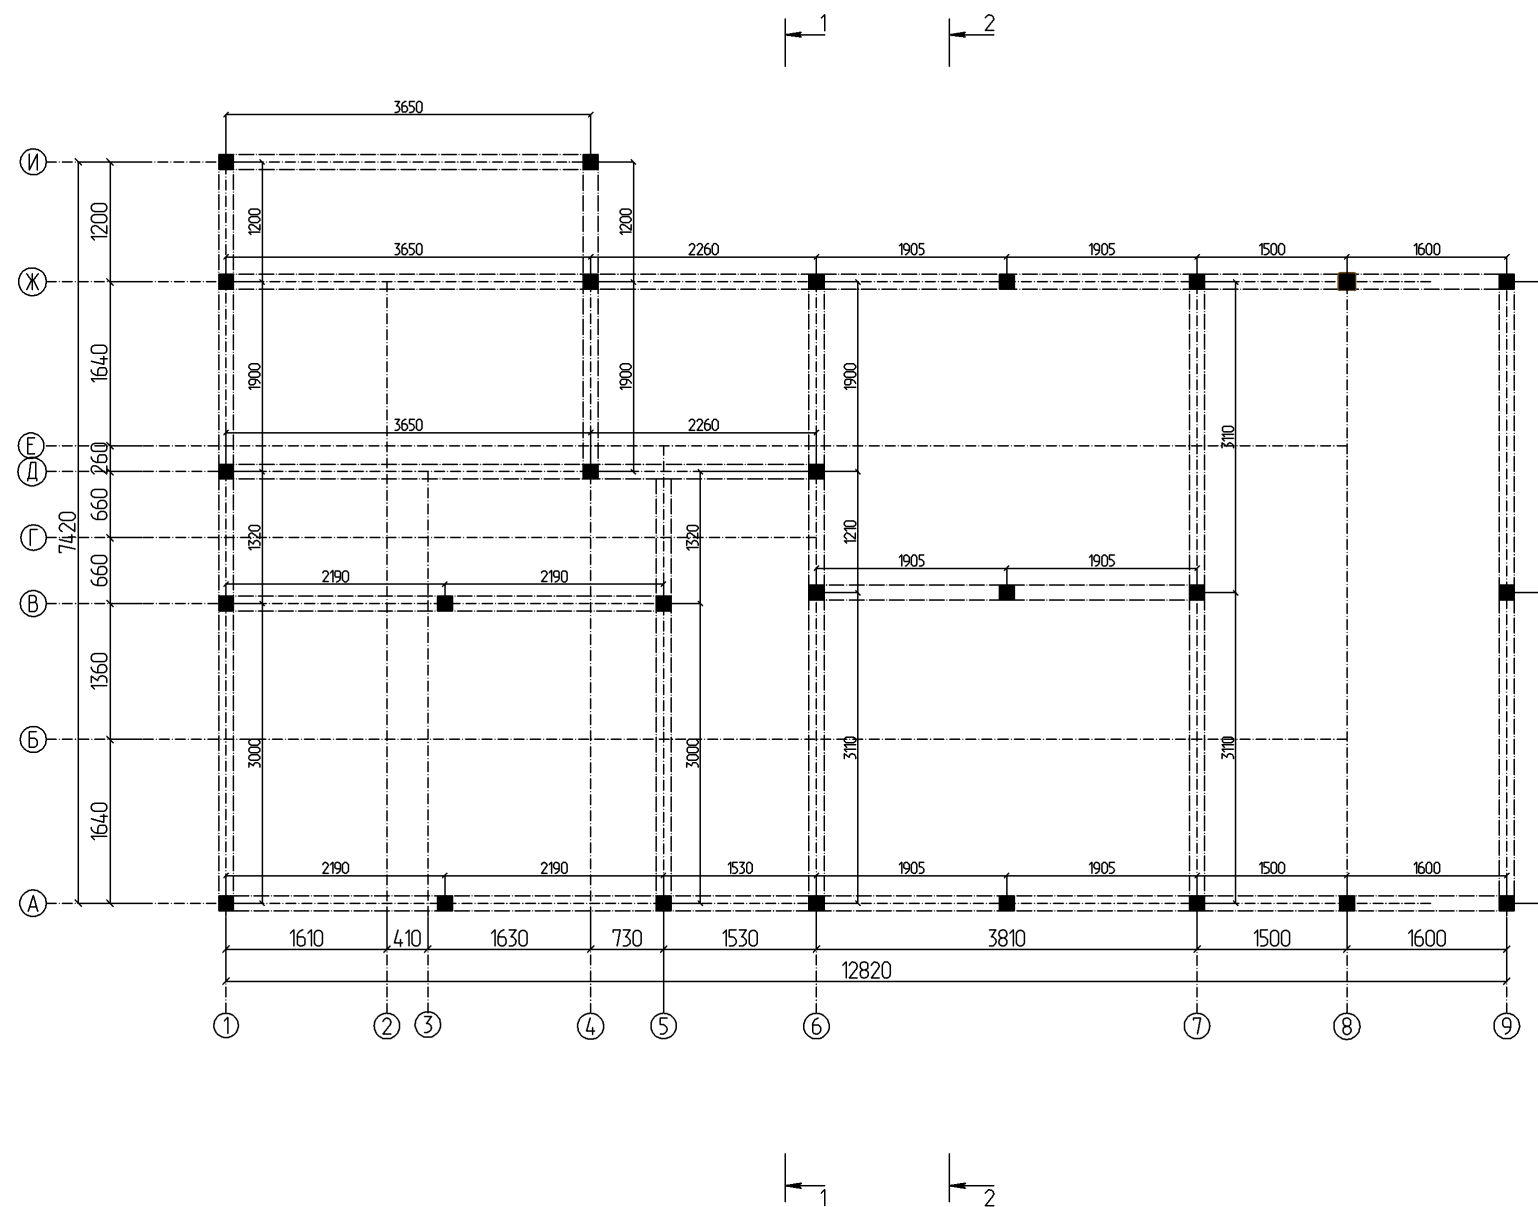


Примечание:

1. Фундамент свайно ростверковый
2. Ростверк брусовой 180x180 мм
3. Сваи 150x150x 2500 с оголовками, высота от верхней точки - 300 мм

						- АР				
						Иркутская обл, Слюдянский р-он, п. Утулик, ул. Красногвардейская 6 КН38:25:040102:401				
Изм.	Кол. уч.	Лист	№ док.	Подпись	Дата					
Разработал						Дом Утулик100 К(2)		Стадия	Лист	Листов
									20	
						План фундамента М 1 : 75		строительная артель Александра Войткевича		

План балок на отм. -0,480

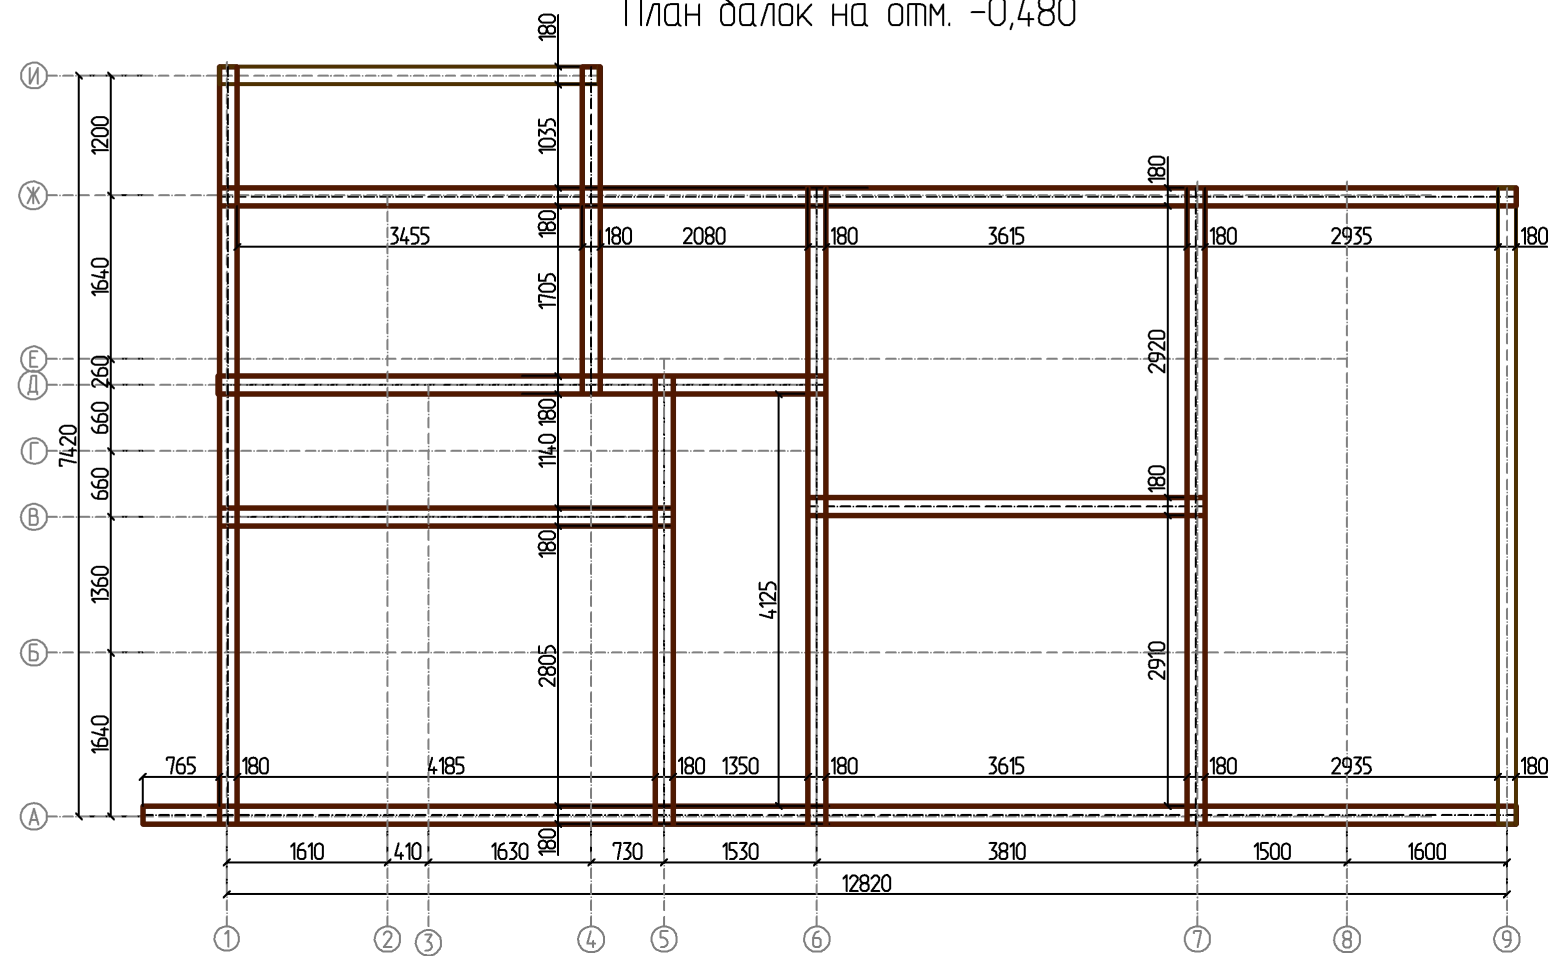


**Примечание:**

1. В местах соприкосновения бруса с фундаментом предусмотреть два слоя гидроизоляции из рубероида.

						- АР			
						Иркутская обл, Слюдянский р-он, п. Утулик, ул. Красногвардейская 6 КН38:25:040102:401			
				Изм.	Кол.	Дом Утулик100 К(2)	Стадия	Лист	Листов
Изм.	Кол. уч.	Лист	№ док.	Подпись	Дата			21	
Разработал						План балок на отм. -0,480 М 1 : 75	строительная артель Александра Войткевича		

План балок на отм. -0,300

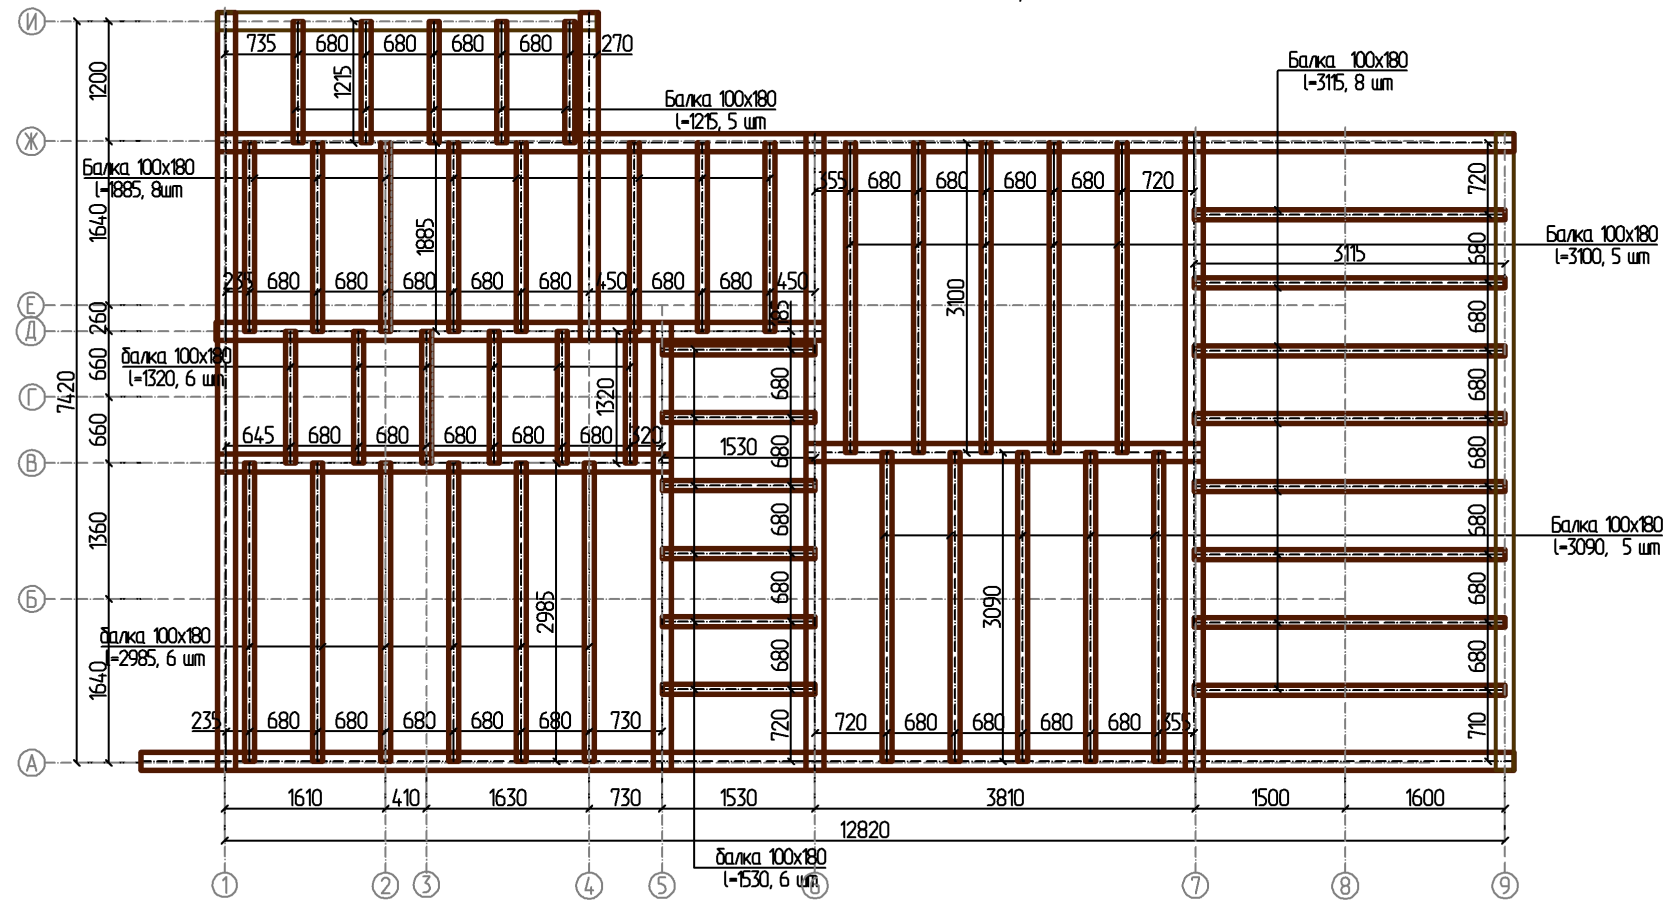


/

						- AP			
						Иркутская обл, Слюдянский р-он, п. Утулик, ул. Красногвардейская 6 КН38:25:040102:401			
Изм.	Кол. уч.	Лист	№ док.	Подпись	Дата	Дом Утулик100 К(2)	Стадия	Лист	Листов
Разработал								22	
						План балок на отм. -0,300 М 1 : 75	строительная артель Александра Войткевича		




План кровли

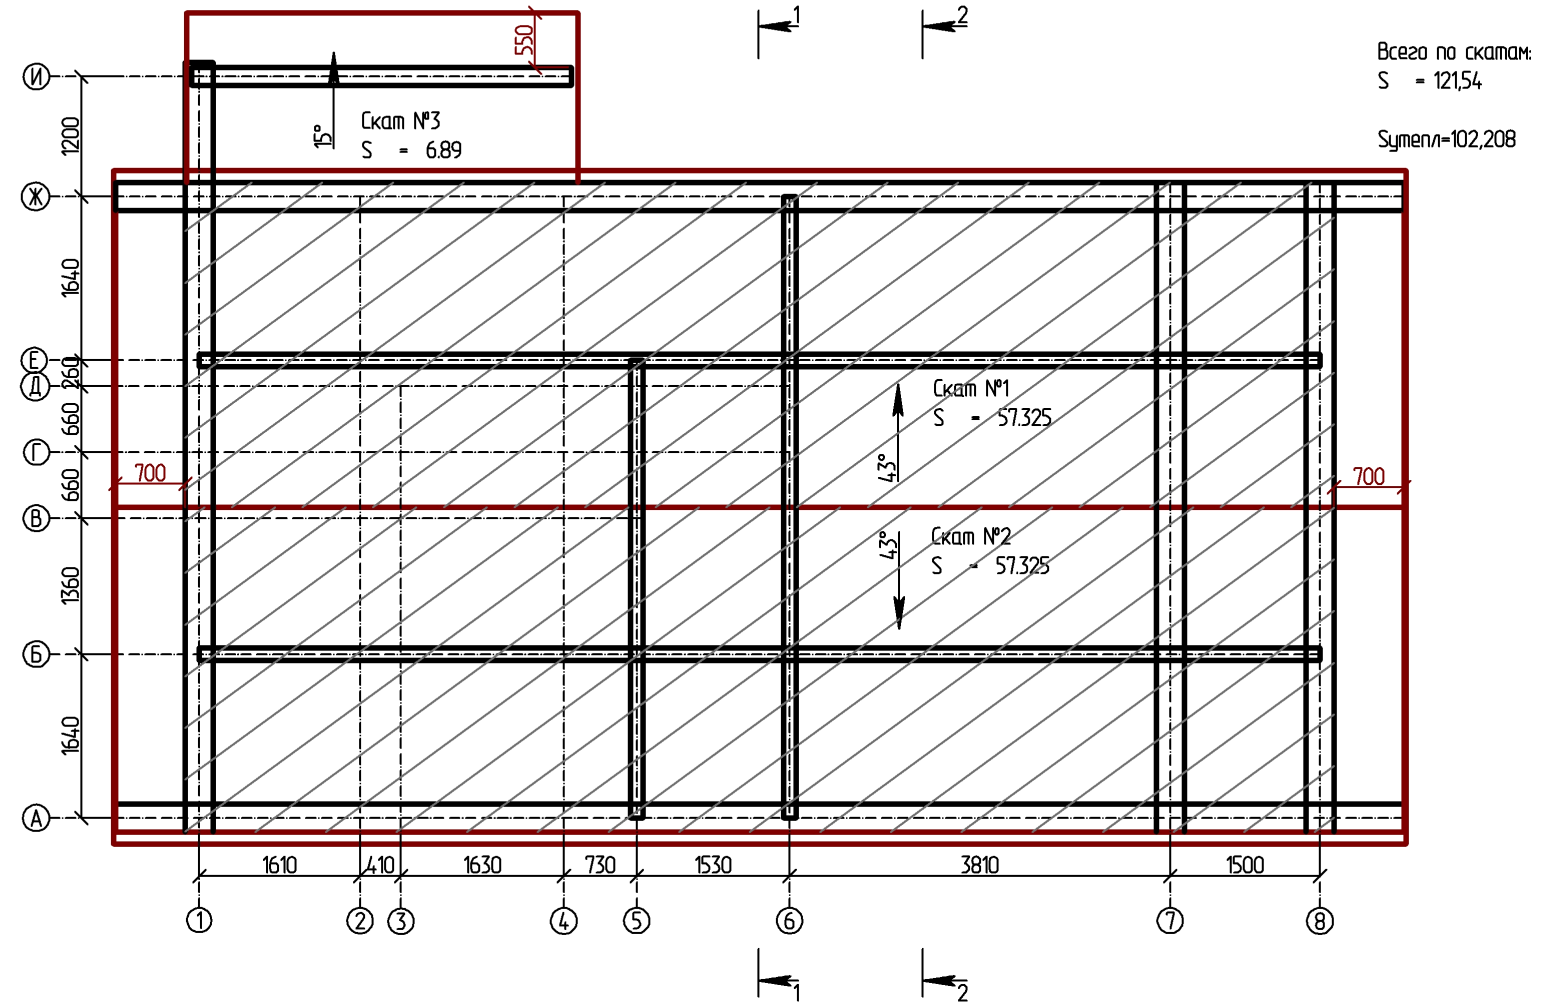

						- AP			
						Иркутская обл, Слюдянский р-он, п. Утулик, ул. Красногвардейская 6 КН38:25:040102:401			
Изм.	Кол. уч.	Лист	№ док.	Изм.	Кол.	Дом Утулик100 К(2)	Стадия	Лист	Листов
Разработал				Подпись	Дата			24	
						План кровли М 1 : 75	строительная артель Александра Войткевича		




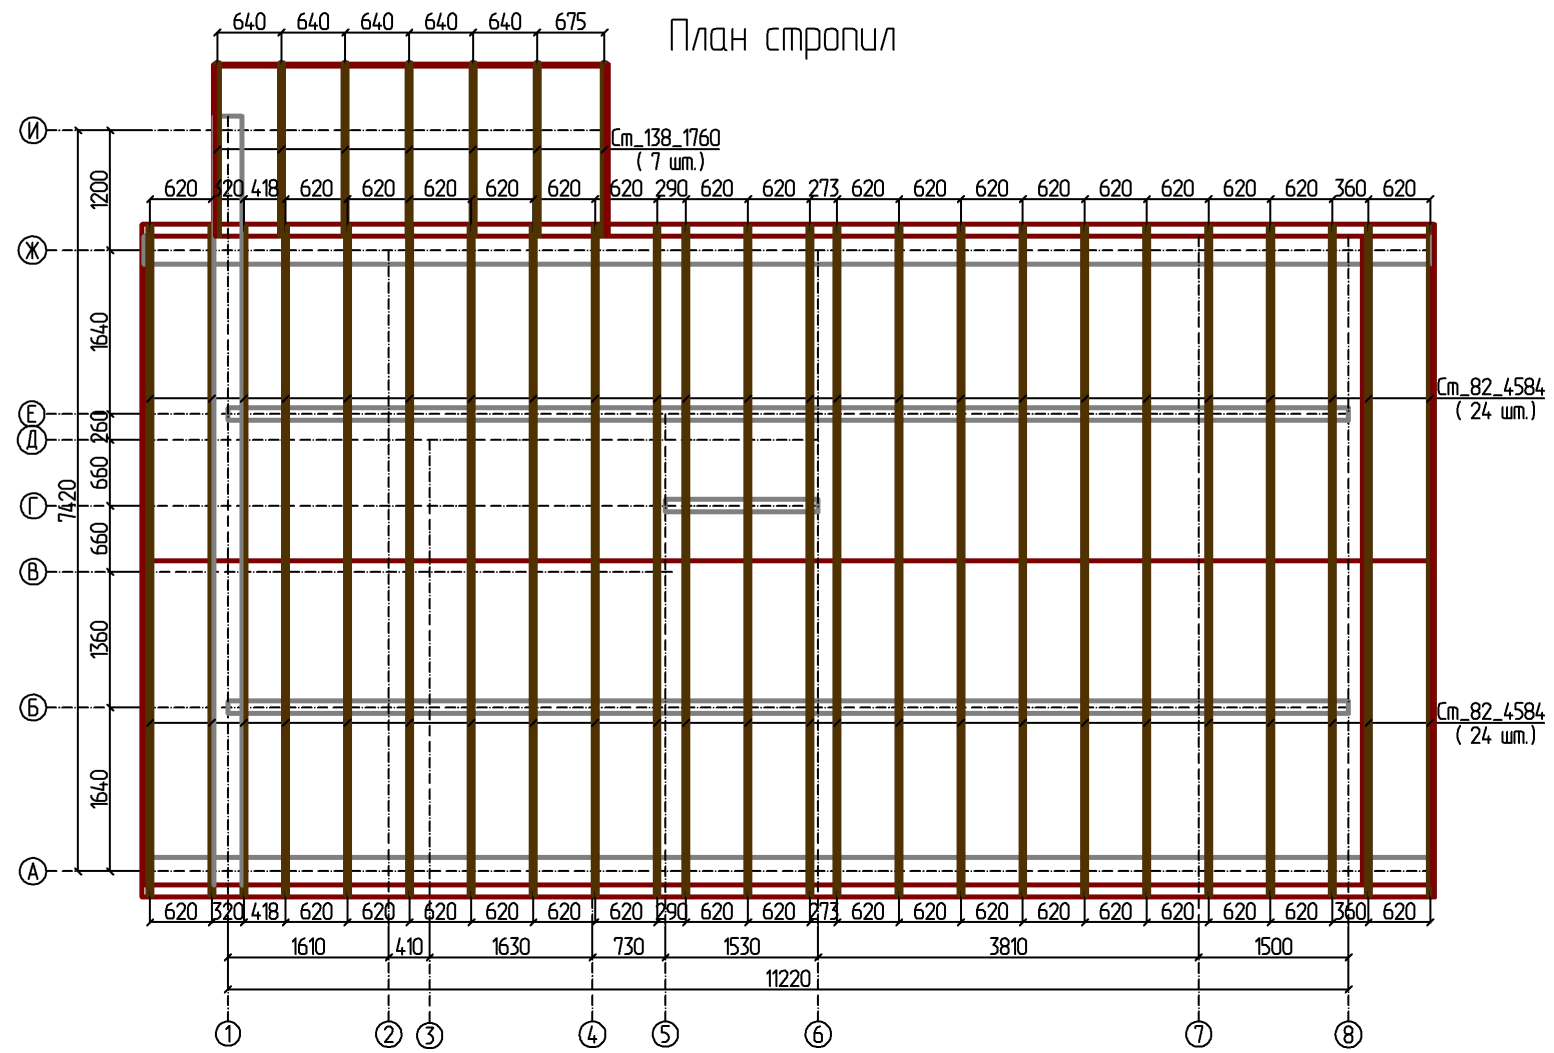

**Примечание:**


1. При монтаже стропильной системы согласовать отверстия под дымоходы и вентиляционные трубы, если таковые имеются.

						- АР			
						Иркутская обл, Слюдянский р-он, п. Утулик, ул. Красногвардейская 6 КН38:25:040102:401			
Изм.	Кол. уч.	Лист	№ док.	Подпись	Дата	Дом Утулик100 К(2)	Стадия	Лист	Листов
Разработал								26	
						План стропил М 1 : 75	строительная артель Александра Войткевича		

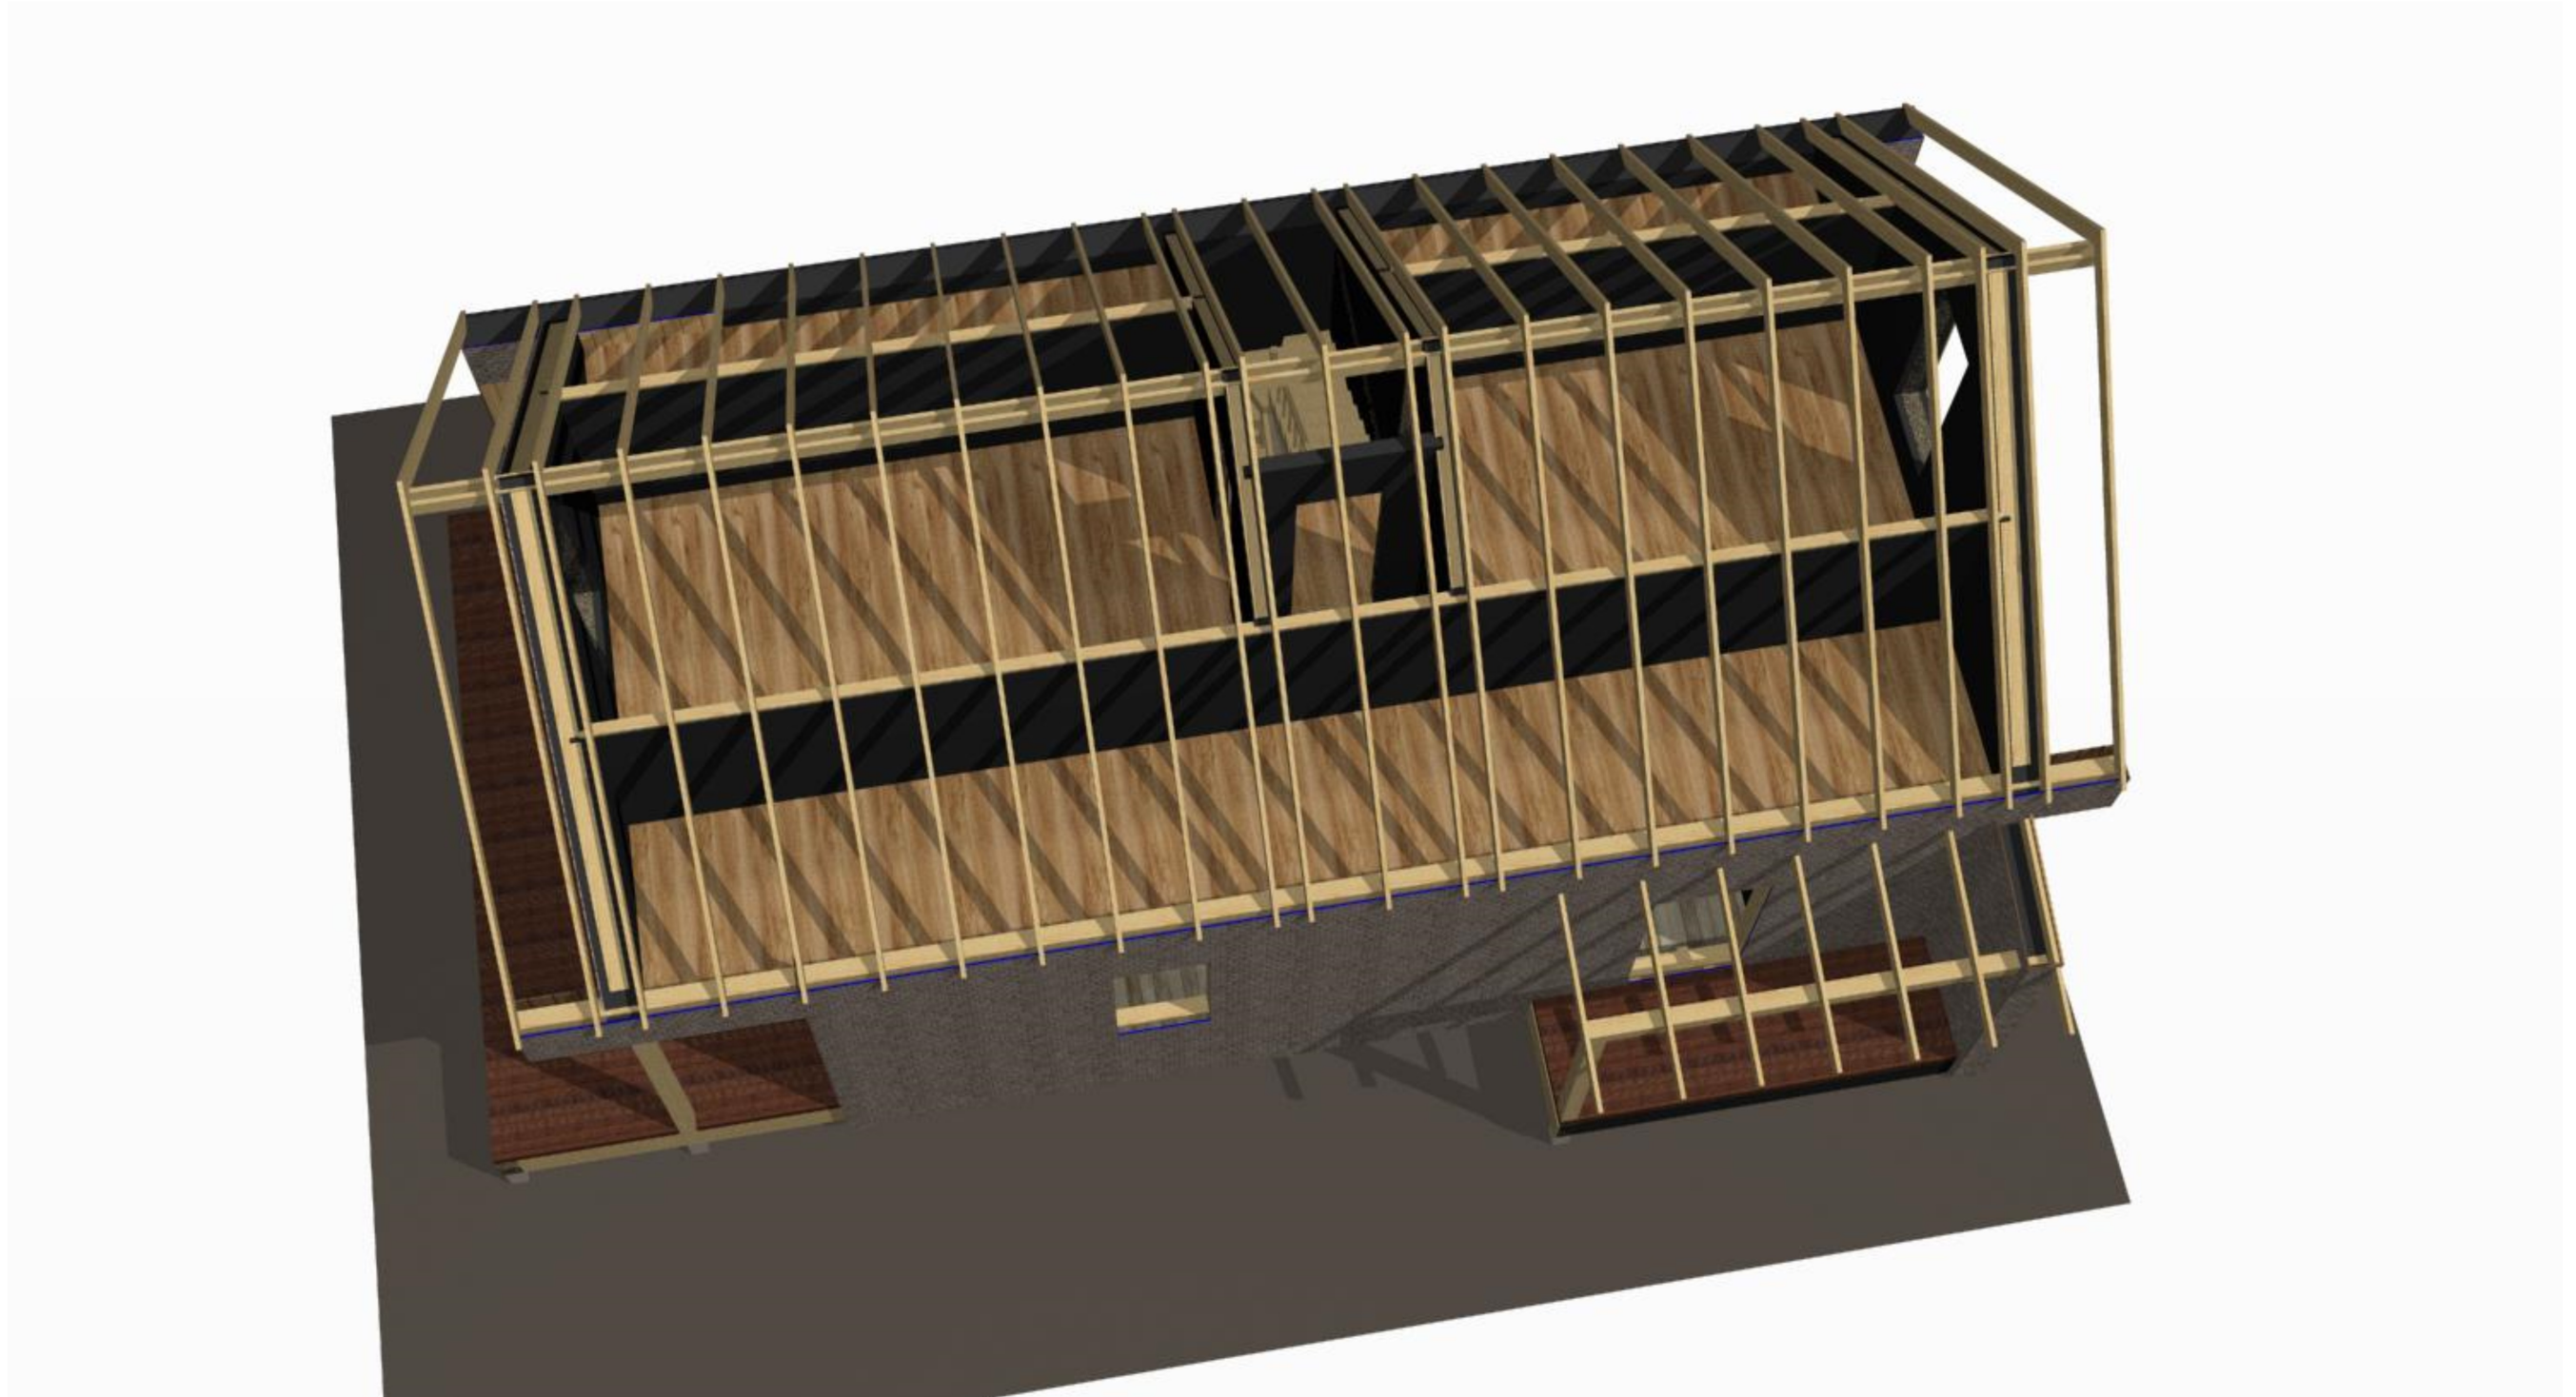

						- АС			
						Иркутская обл, Слюдянский р-он, п. Утулик, ул. Красногвардейская 6 КН38:25:040102:401			
				Изм.	Кол.				
Изм.	Кол. уч.	Лист	№ док.	Подпись	Дата				
Разработал						Дом Утулик100 К(2)	Стадия	Лист	Листов
								27	
						Вид 7	строительная артель Александра Войткевича		


# Развертка ската № 1

 

S = 57.325  
P = 34.688

						- АС			
						Иркутская обл, Слюдянский р-он, п. Утулик, ул. Красногвардейская 6 КН38:25:040102:401			
				Изм.	Кол.				
Изм.	Кол. уч.	Лист	№ док.	Подпись	Дата				
Разработал						Дом Утулик100 К(2)	Стадия	Лист	Листов
								28	
						Развертка ската № 1 М 1 : 40	строительная артель Александра Войткевича		


# Развертка ската № 2

 

S = 57.325  
P = 34.688

						- АС			
						Иркутская обл, Слюдянский р-он, п. Утулик, ул. Красногвардейская 6 КН38:25:040102:401			
				Изм.	Кол.				
Изм.	Кол. уч.	Лист	№ док.	Подпись	Дата				
Разработал						Дом Утулик100 К(2)	Стадия	Лист	Листов
								29	
						Развертка ската № 2 М 1 : 40	строительная артель Александра Войткевича		

# Развертка ската № 3

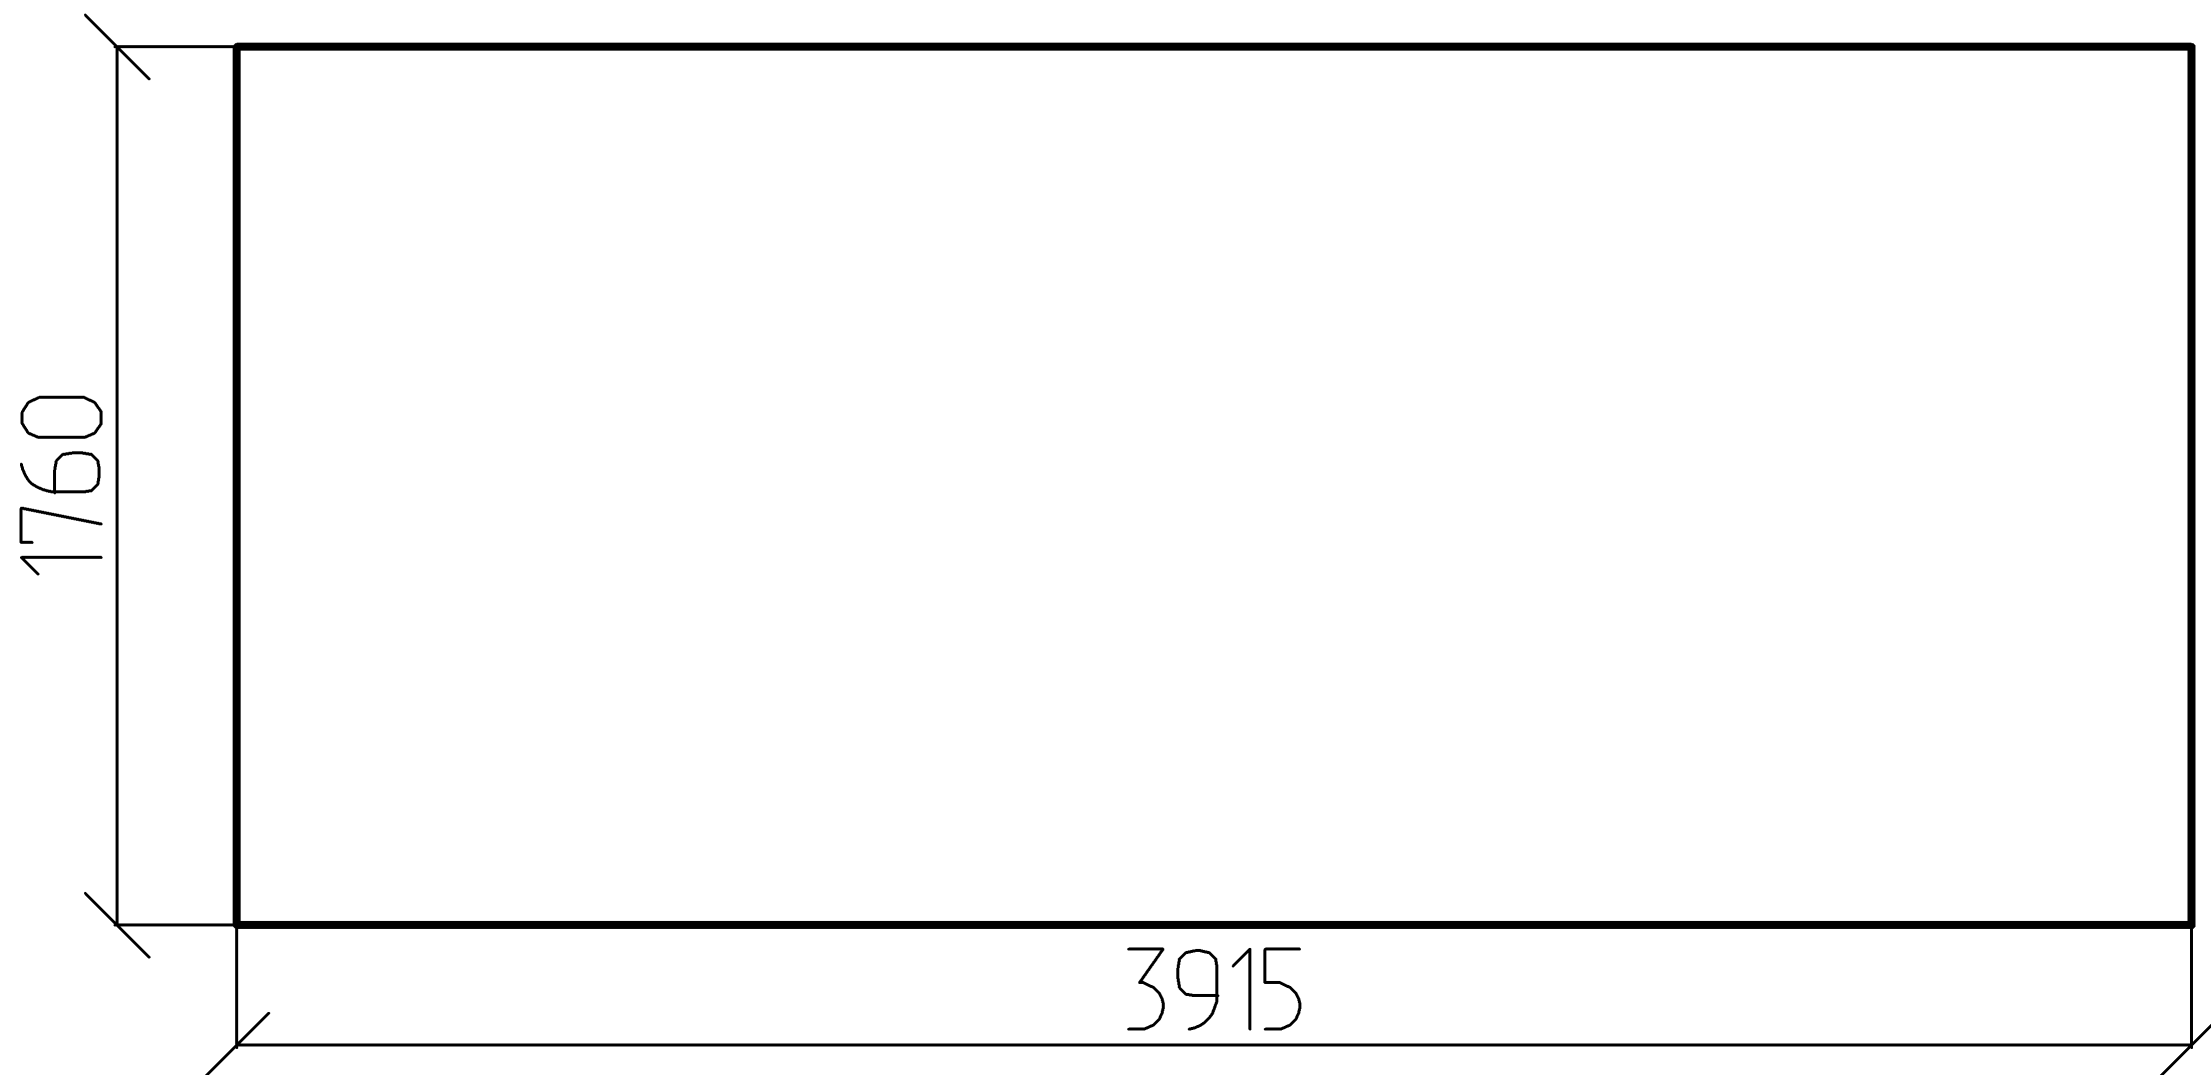


$$S = 6.89$$

$$P = 11.35$$

						- АС			
						Иркутская обл, Слюдянский р-он, п. Утулик, ул. Красногвардейская 6 КН38:25:040102:401			
				Изм.	Кол.				
Изм.	Кол. уч.	Лист	№ док.	Подпись	Дата				
Разработал						Дом Утулик100 К(2)	Стадия	Лист	Листов
								30	
						Развертка ската № 3 М 1 : 15	строительная артель Александра Войткевича		

План на отм. 0,000

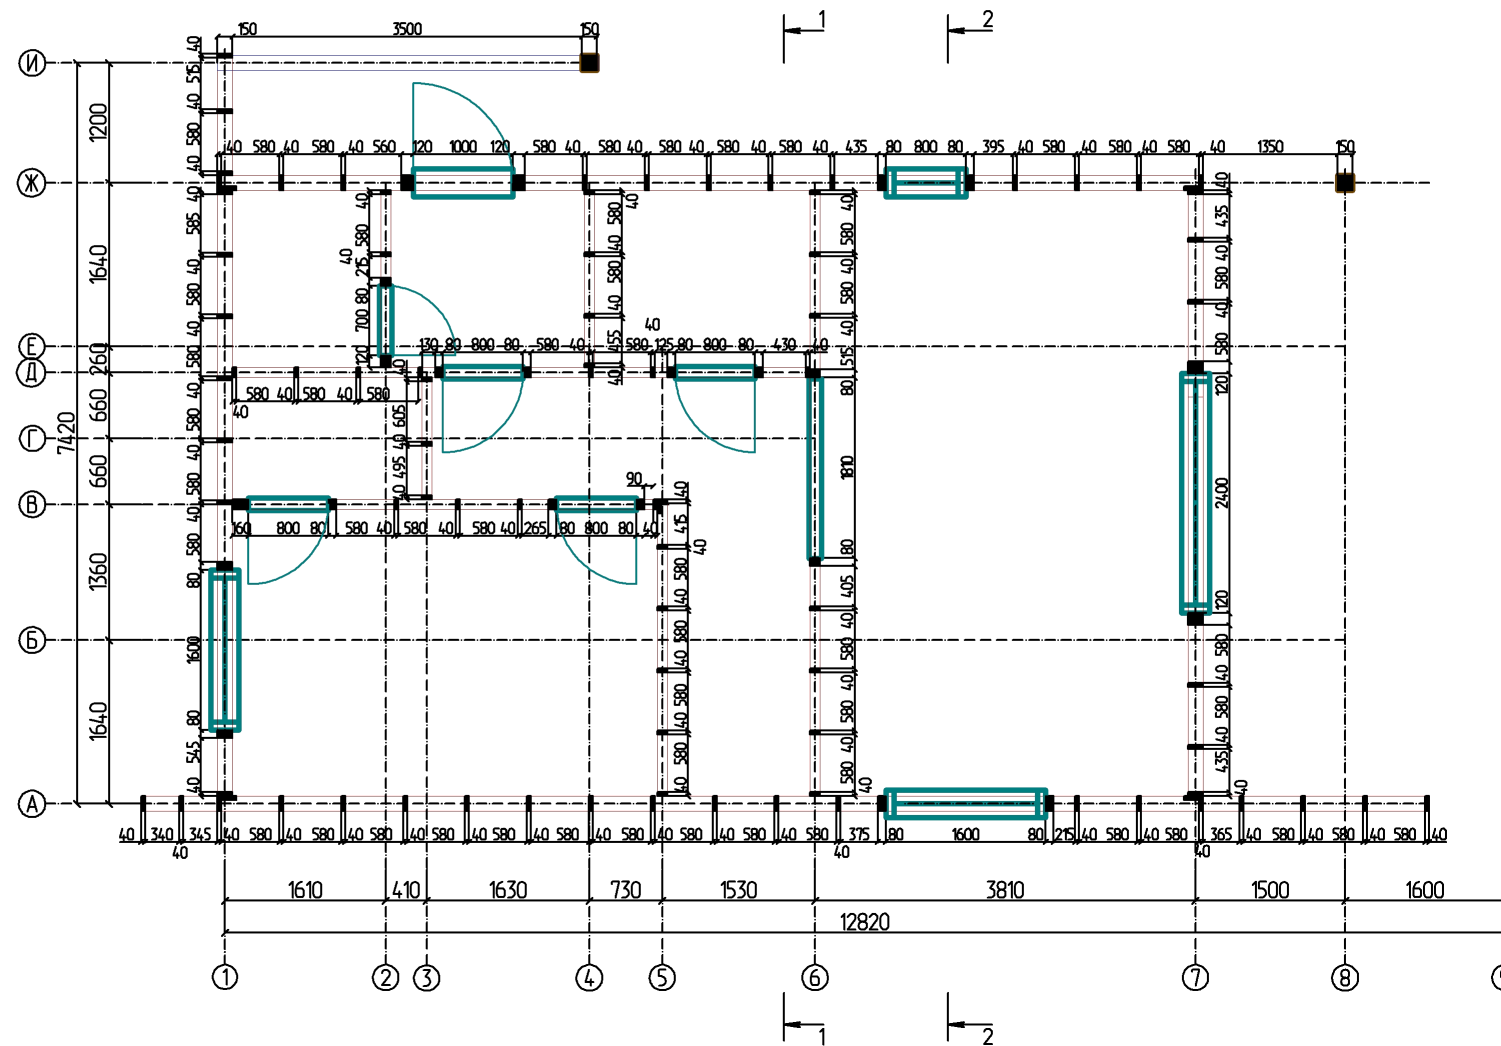


Примечание:

1. Каркас наружных стен дома выполнен из доски сечением 150x40
2. каркас террасы выполнен в брус 150x150 мм.
3. каркас внутренних перегородов выполнен из доски сечением 100x40

						- АР			
						Иркутская обл, Слюдянский р-он, п. Утулик, ул. Красногвардейская 6 КН38:25:040102:401			
Изм.	Кол. уч.	Лист	№ док.	Подпись	Дата	Дом Утулик100 К(2)	Стадия	Лист	Листов
Разработал								31	
						План стоек каркаса 1 эт М 1 : 75	строительная артель Александра Войткевича		

План на отм. +3,320

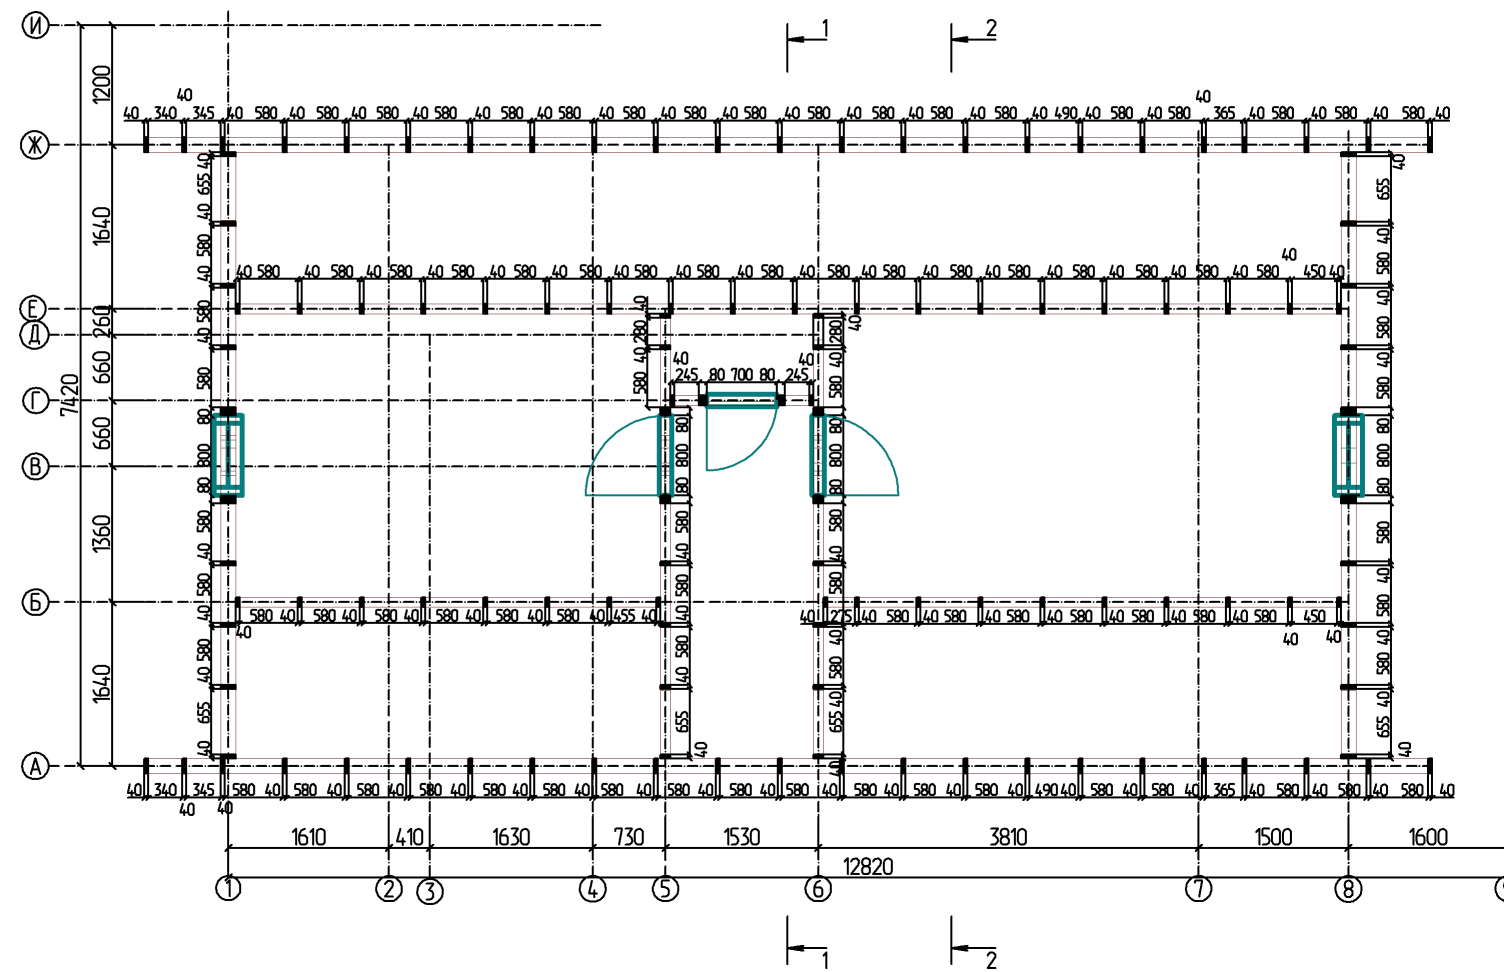


Примечание:

1. Каркас наружных стен дома выполнен из доски сечением 150x40
2. каркас террасы выполнен в брус 150x150 мм.
3. каркас внутренних перегородов выполнен из доски сечением 100x40


						- АР			
						Иркутская обл, Слюдянский р-он, п. Утулик, ул. Красногвардейская 6 КН38:25:040102:401			
Изм.	Кол. уч.	Лист	№ док.	Подпись	Дата	Дом Утулик100 К(2)	Стадия	Лист	Листов
Разработал								32	
						План стоек каркаса 2 эт М 1 : 75	строительная артель Александра Войткевича		

# Развертка стены по оси А

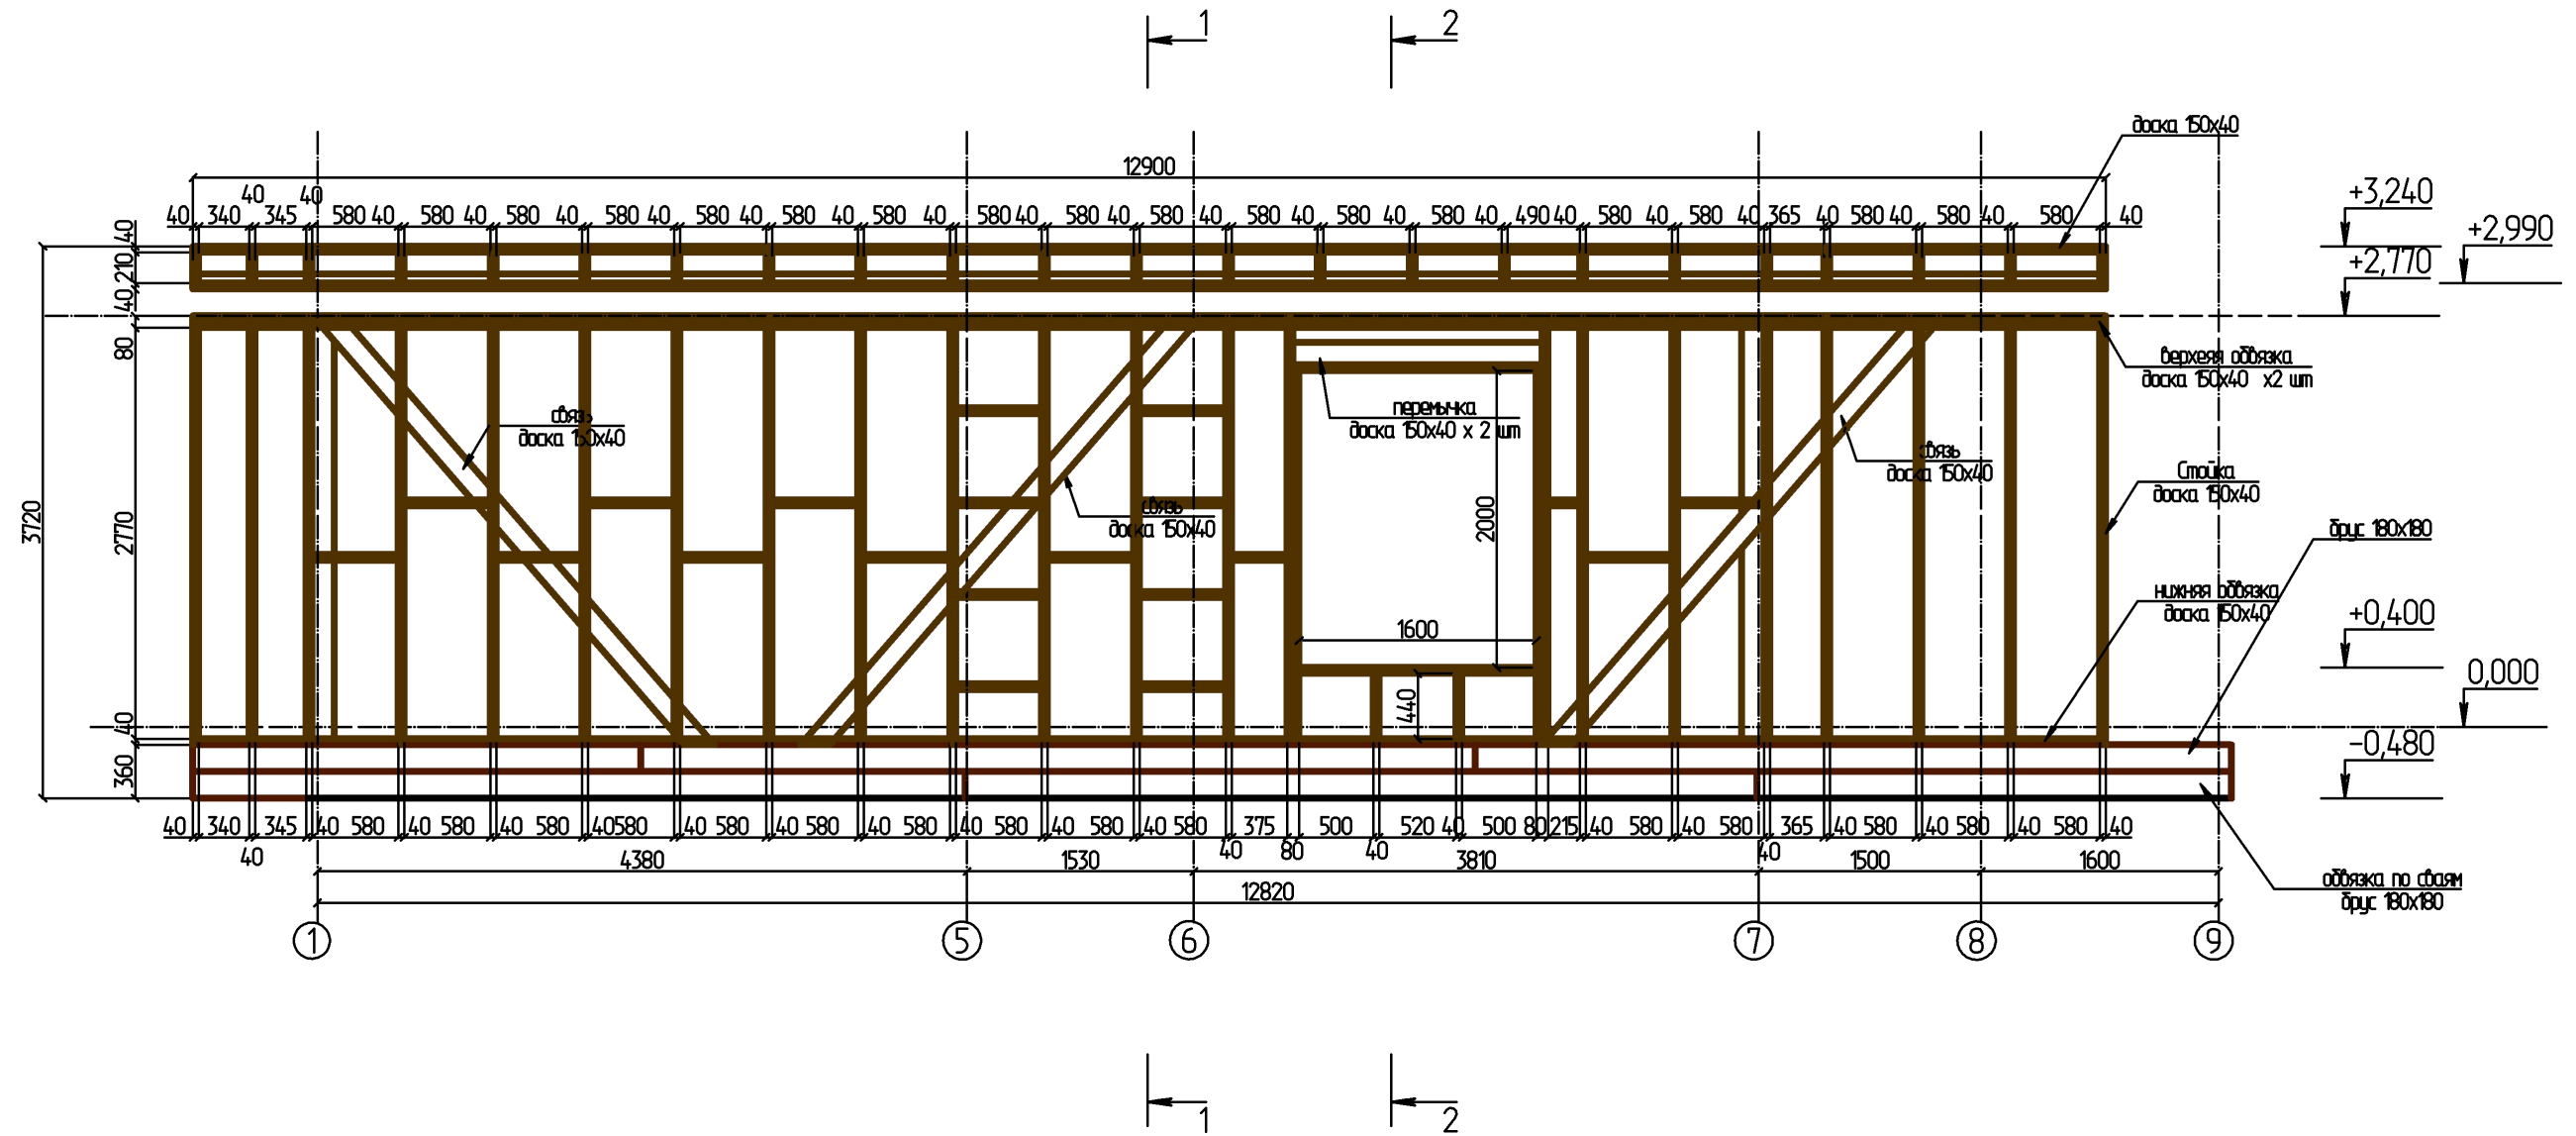


						- АС			
						Иркутская обл, Слюдянский р-он, п. Утулик, ул. Красногвардейская 6 КН38:25:040102:401			
Изм.	Кол. уч.	Лист	№ док.	Подпись	Дата	Дом Утулик100 К(2)	Стадия	Лист	Листов
Разработал								33	
						Развертка стены по оси А М 1 : 50	строительная артель Александра Войткевича		

# Развертка стены по оси Б

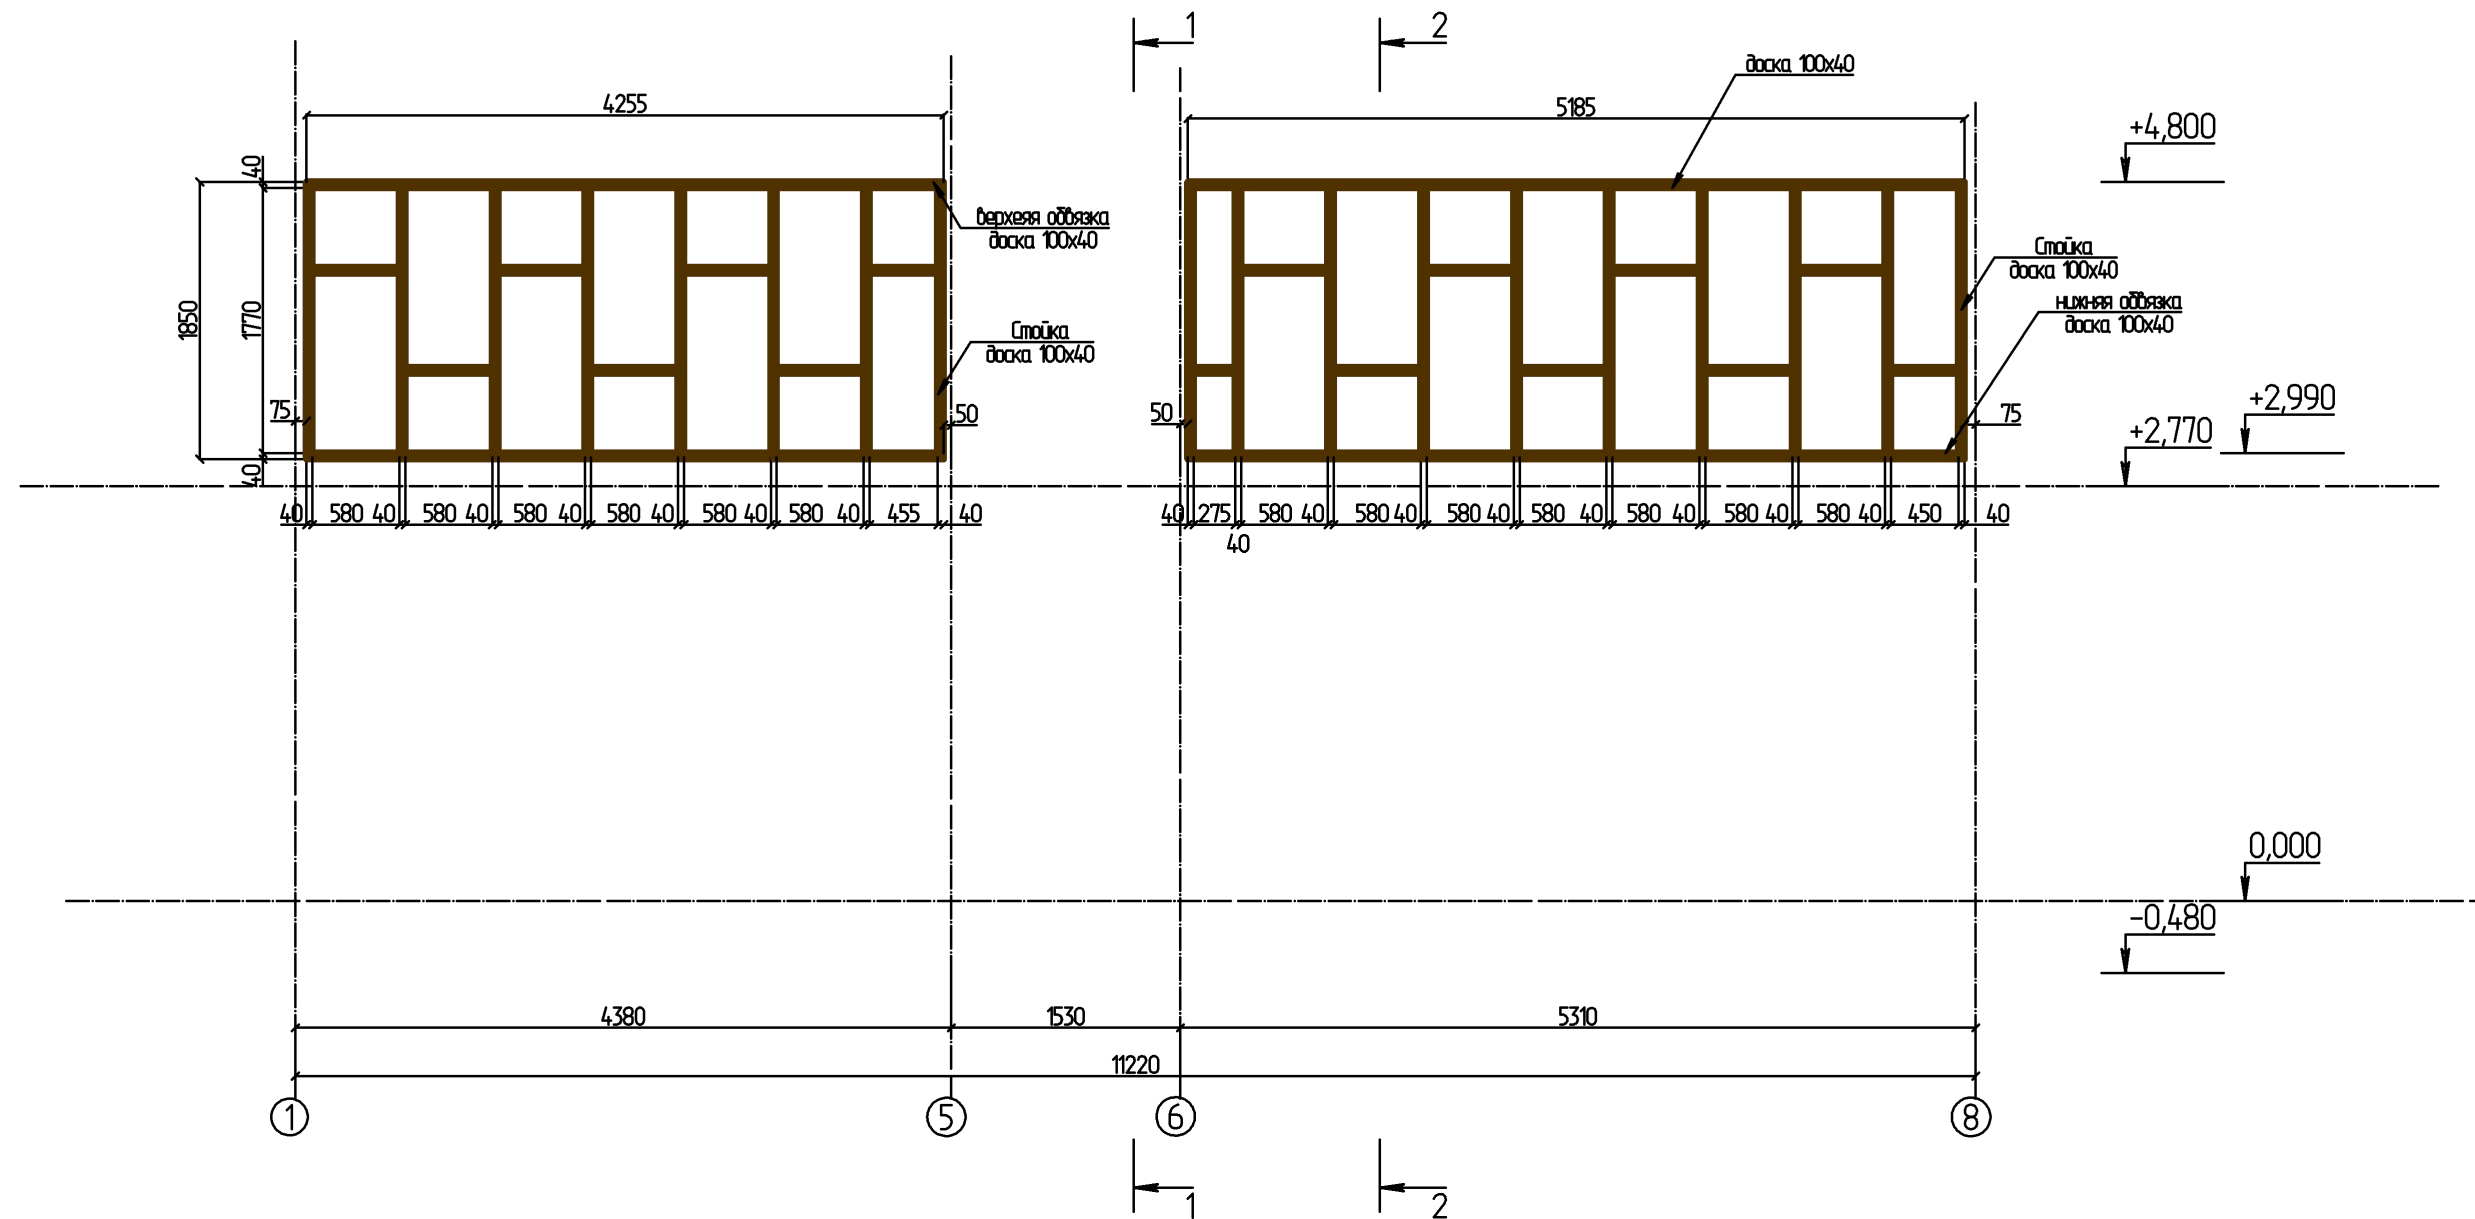


						- АС			
						Иркутская обл, Слюдянский р-он, п. Утулик, ул. Красногвардейская 6 КН38:25:040102:401			
Изм.	Кол. уч.	Лист	№ док.	Подпись	Дата	Дом Утулик100 К(2)	Стадия	Лист	Листов
Разработал								34	
						Развертка стены по оси Б М 1 : 50	строительная артель Александра Войткевича		

# Развертка стены по оси В

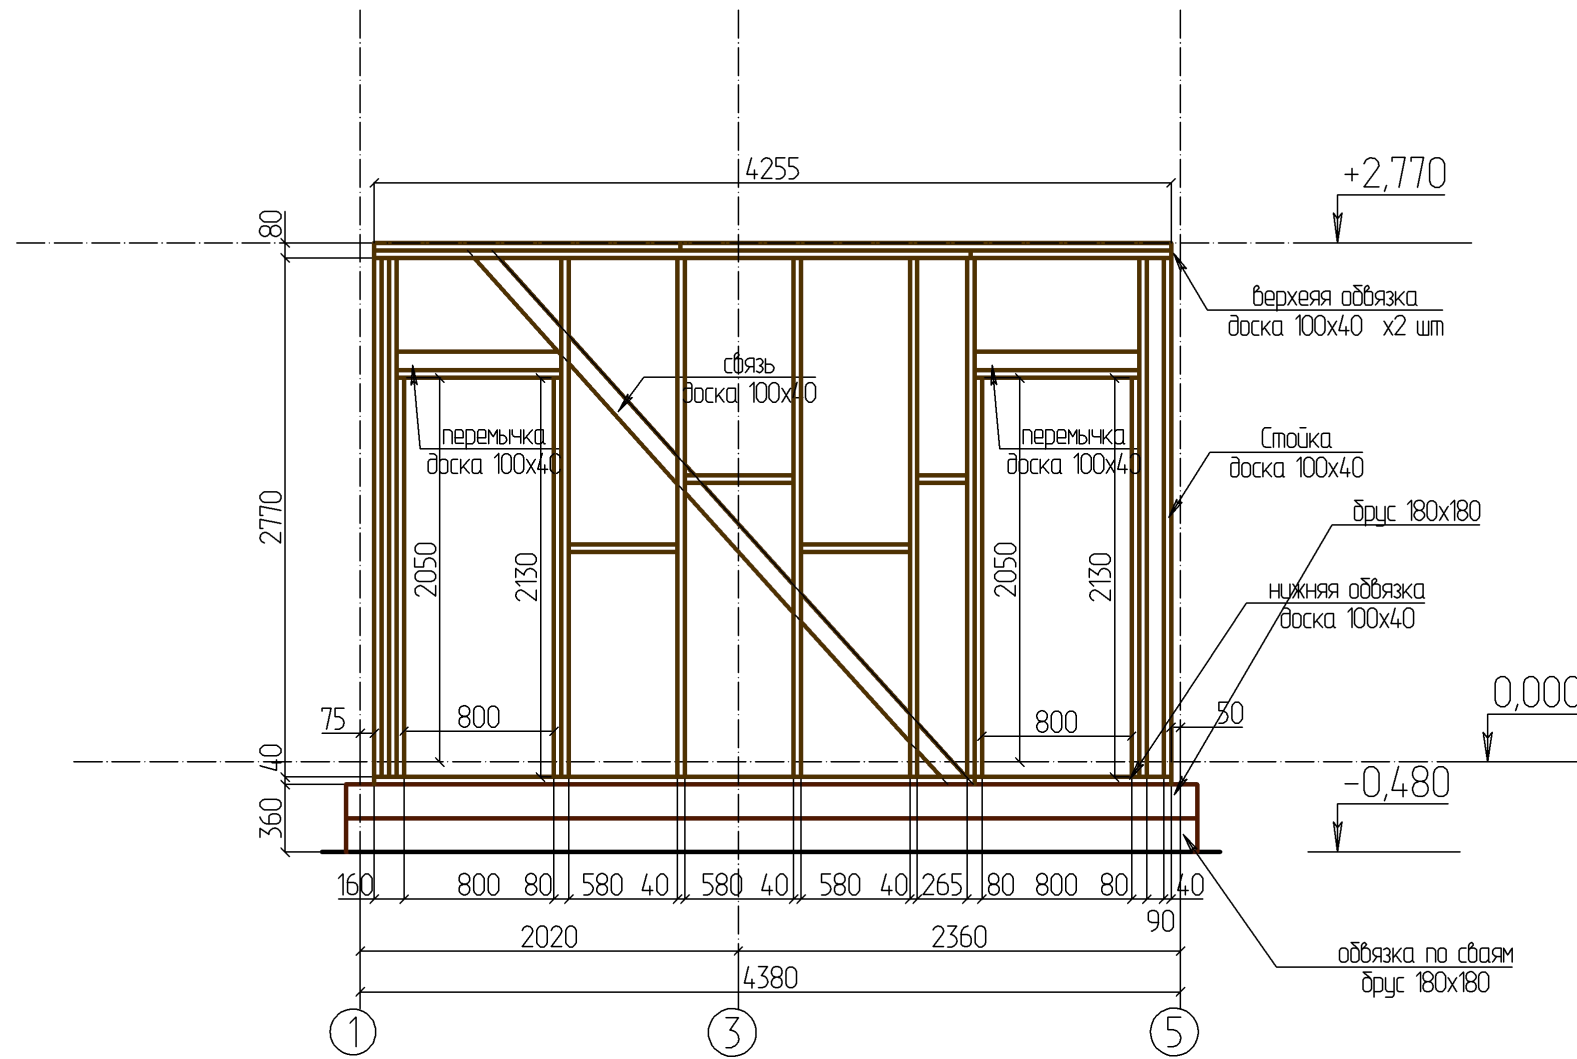


						- АС			
						Иркутская обл, Слюдянский р-он, п. Утулик, ул. Красногвардейская 6 КН38:25:040102:401			
				Изм.	Кол.				
Изм.	Кол. уч.	Лист	№ док.	Подпись	Дата				
Разработал						Дом Утулик100 К(2)	Стадия	Лист	Листов
								35	
						Развертка стены по оси В М 1 : 40	строительная артель Александра Войткевича		

# Развертка стены по оси Г

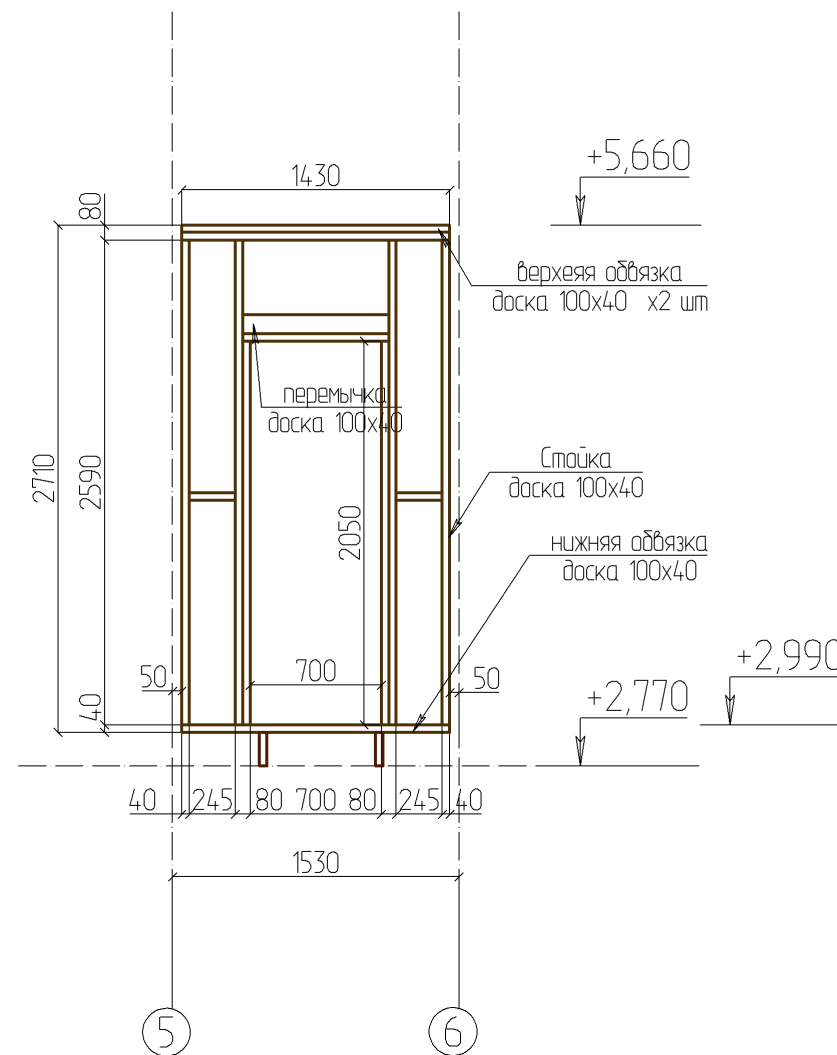


						- АС			
						Иркутская обл, Слюдянский р-он, п. Утулик, ул. Красногвардейская 6 КН38:25:040102:401			
				Изм.	Кол.				
Изм.	Кол. уч.	Лист	№ док.	Подпись	Дата				
Разработал						Дом Утулик100 К(2)	Стадия	Лист	Листов
								36	
						Развертка стены по оси Г М 1 : 40	строительная артель Александра Войткевича		

# Развертка стены по оси Д

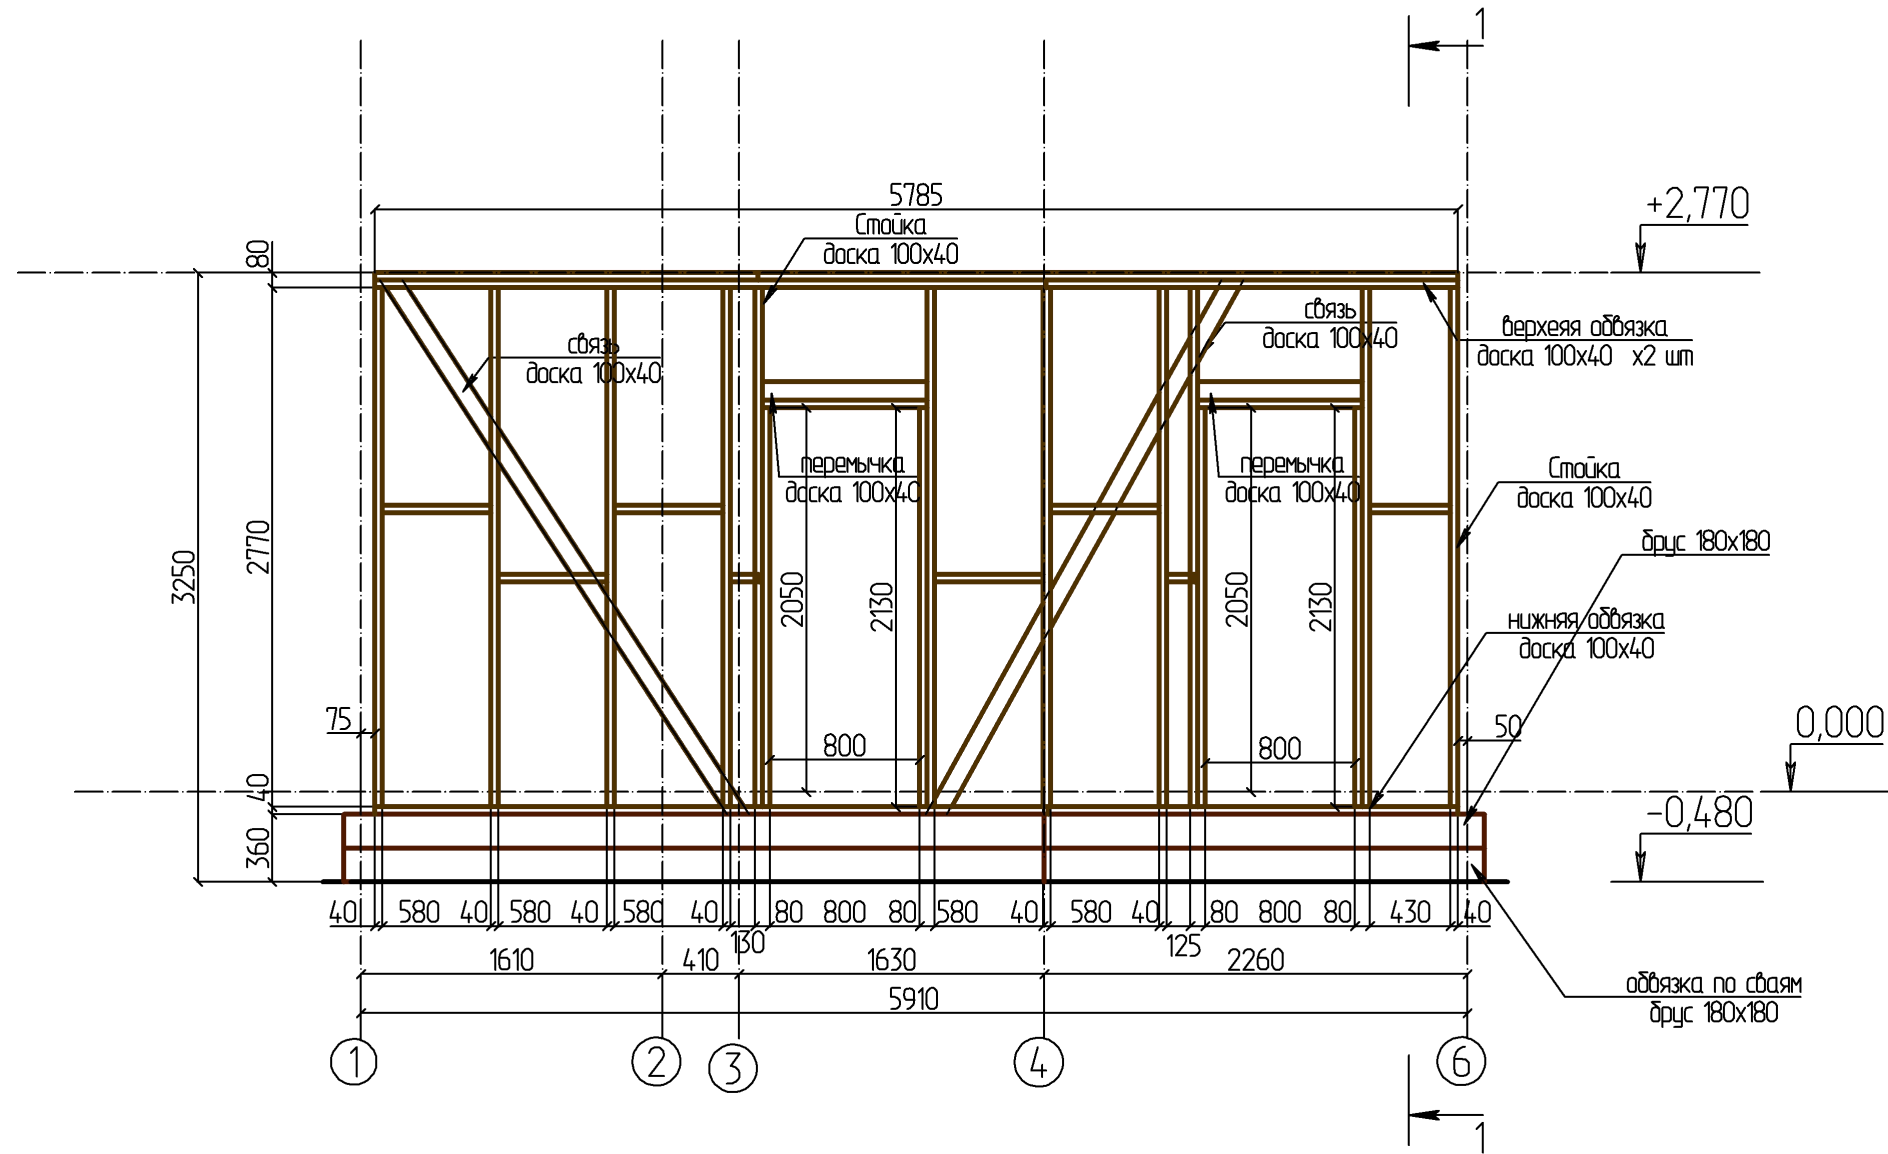


						- АС				
						Иркутская обл, Слюдянский р-он, п. Утулик, ул. Красногвардейская 6 КН38:25:040102:401				
				Изм.	Кол.					
Изм.	Кол. уч.	Лист	№ док.	Подпись	Дата					
Разработал						Дом Утулик100 К(2)		Стадия	Лист	Листов
									37	
						Развертка стены по оси Д М 1 : 40		строительная артель Александра Войткевича		

# Развертка стены по оси E

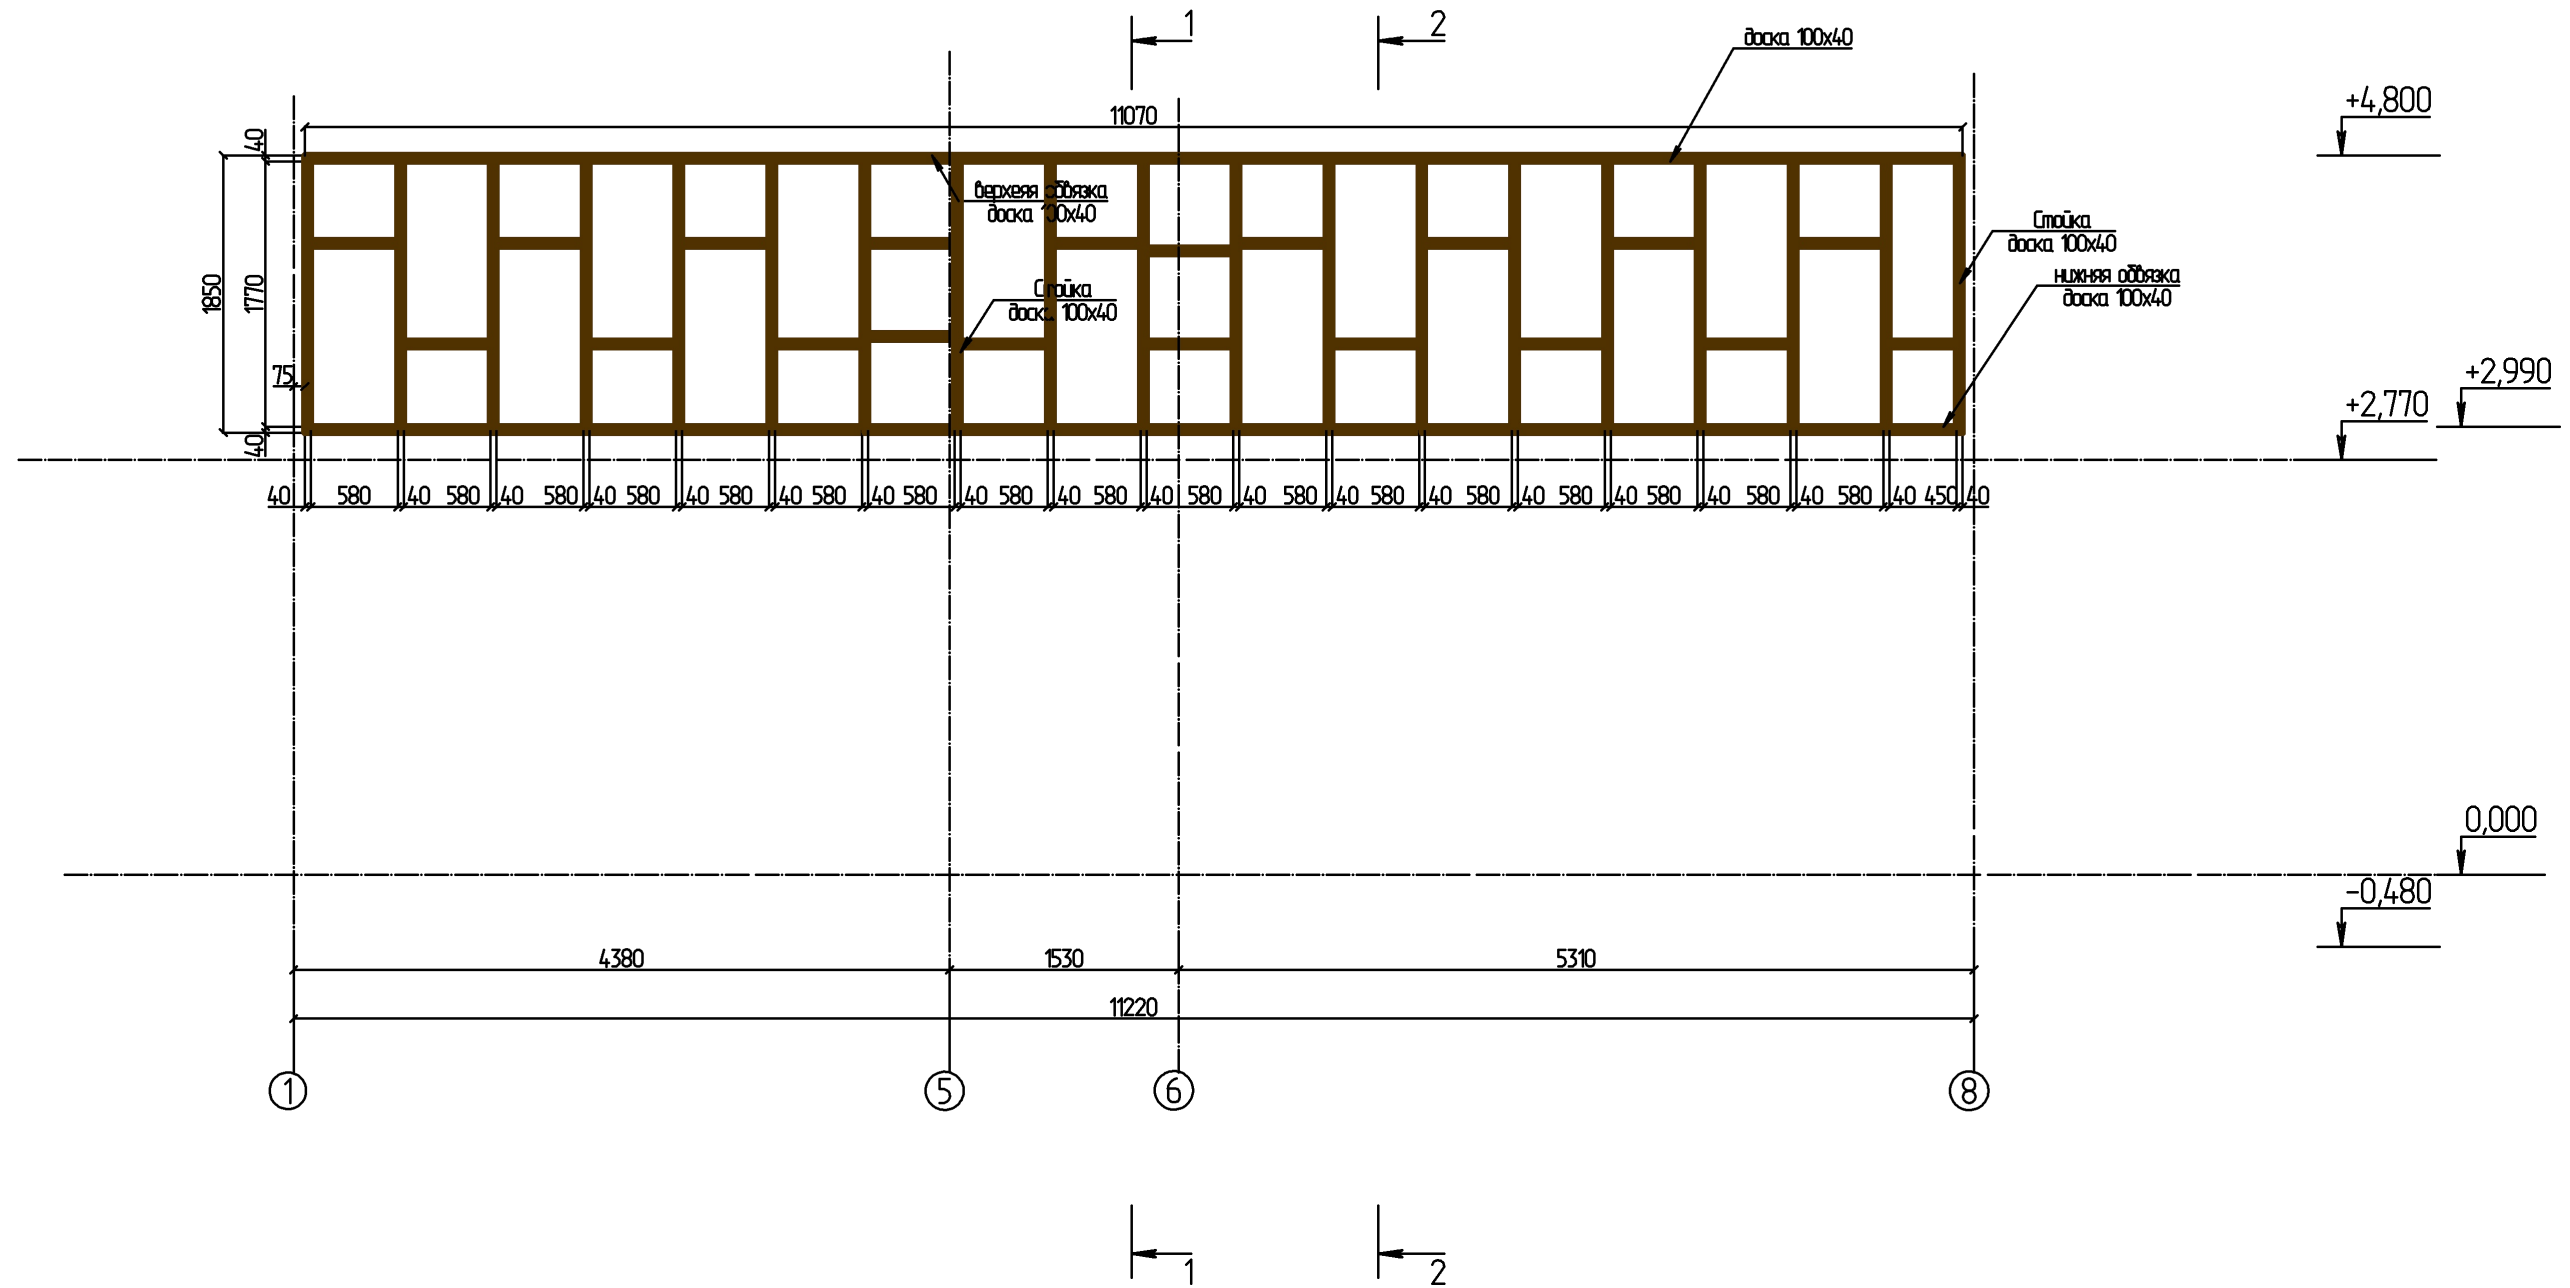


						- АС				
						Иркутская обл, Слюдянский р-он, п. Утулик, ул. Красногвардейская 6 КН38:25:040102:401				
Изм.	Кол. уч.	Лист	№ док.	Подпись	Дата					
Разработал						Дом Утулик100 К(2)		Стадия	Лист	Листов
									38	
						Развертка стены по оси E М 1 : 50		строительная артель Александра Войткевича		

# Развертка стены по оси Ж

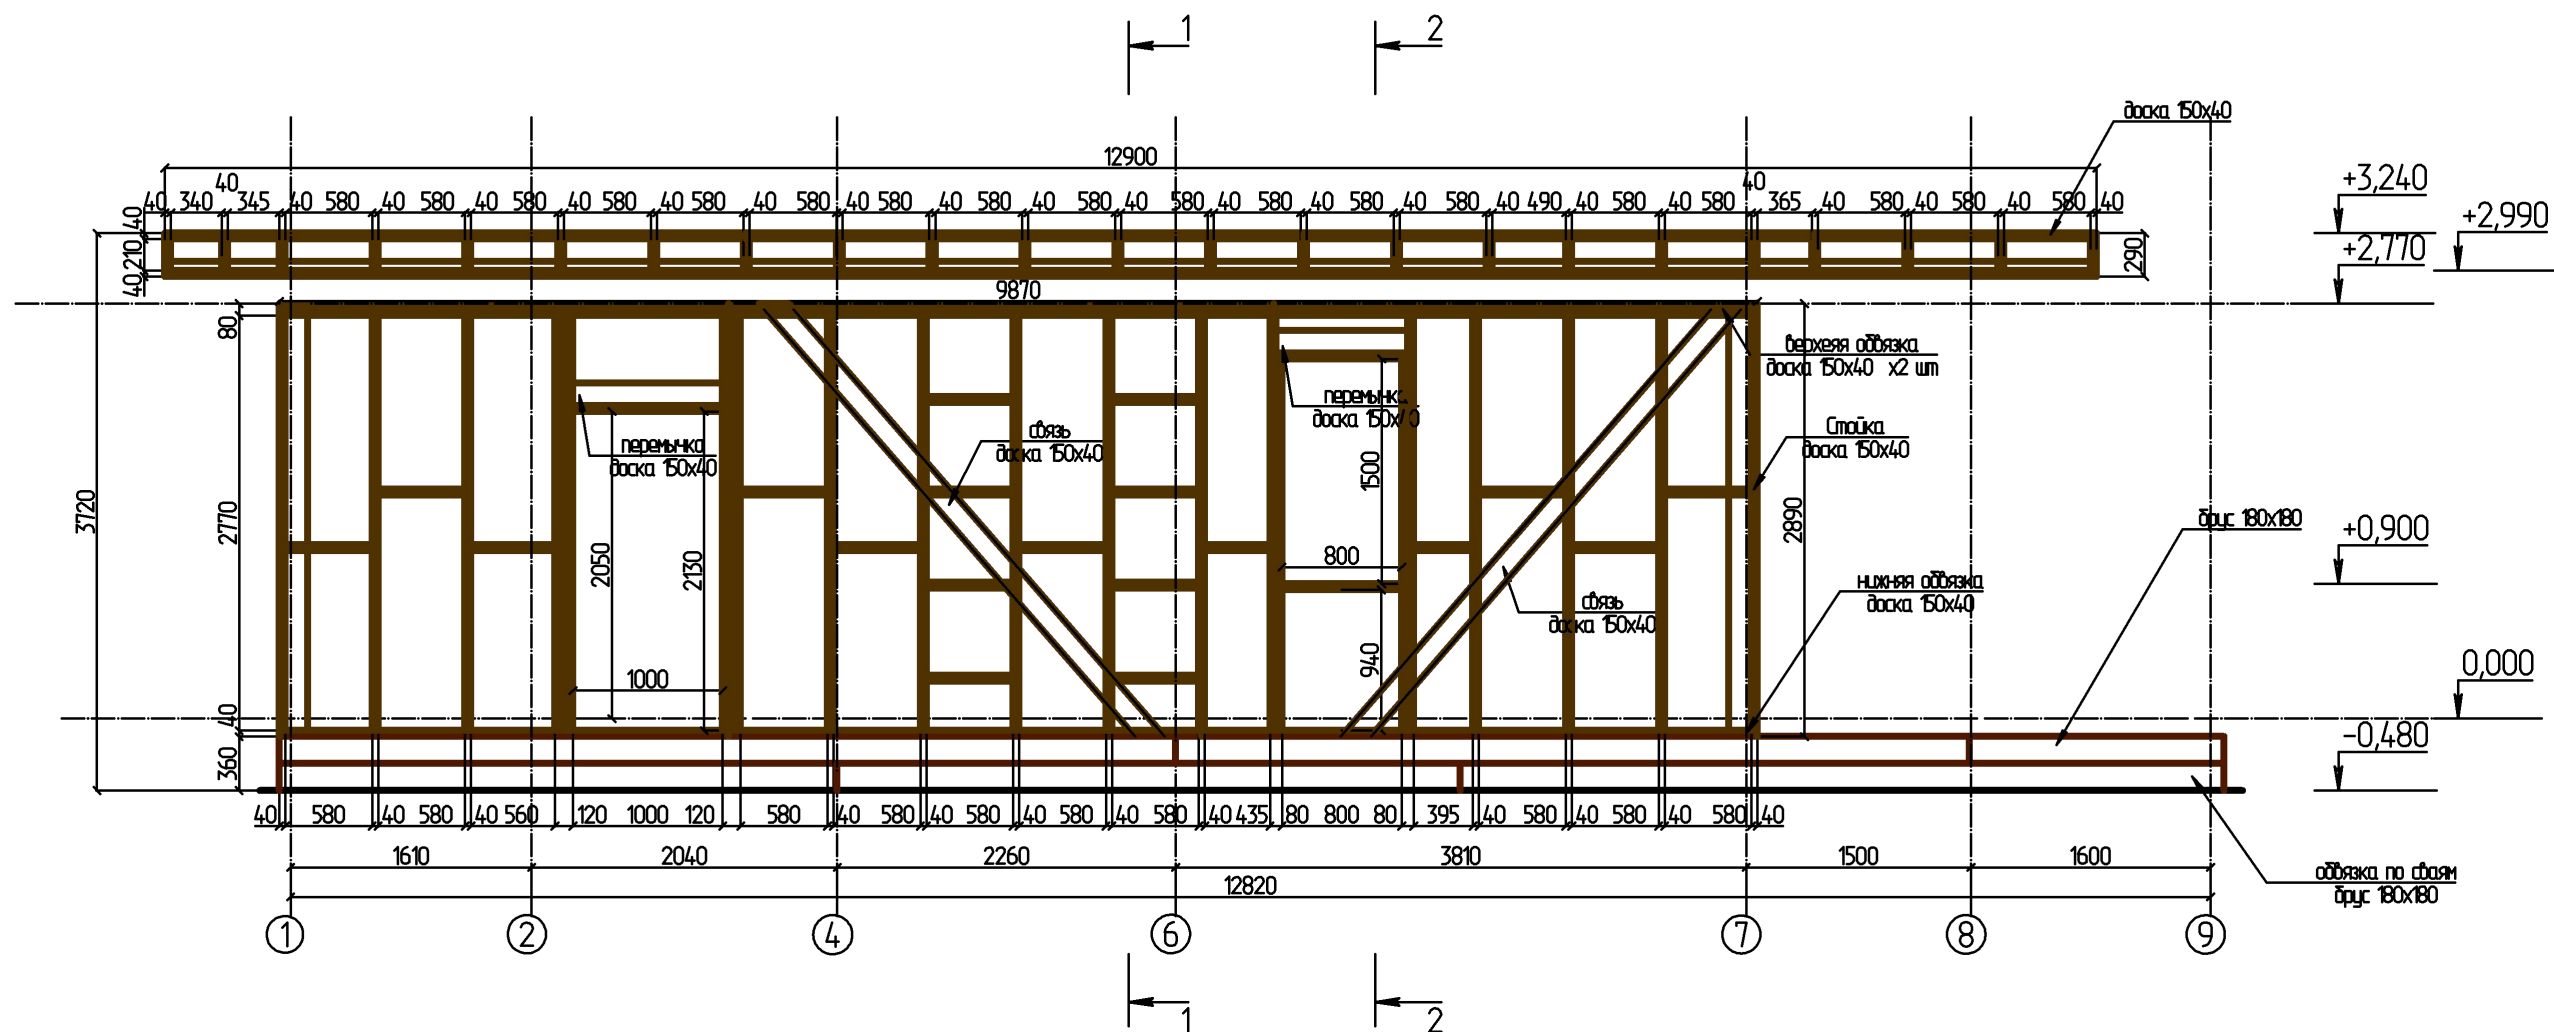


						- АС				
						Иркутская обл, Слюдянский р-он, п. Утулик, ул. Красногвардейская 6 КН38:25:040102:401				
Изм.	Кол. уч.	Лист	№ док.	Подпись	Дата					
Разработал						Дом Утулик100 К(2)		Стадия	Лист	Листов
									39	
						Развертка стены по оси Ж М 1 : 50		строительная артель Александра Войткевича		

# Развертка стены по оси И

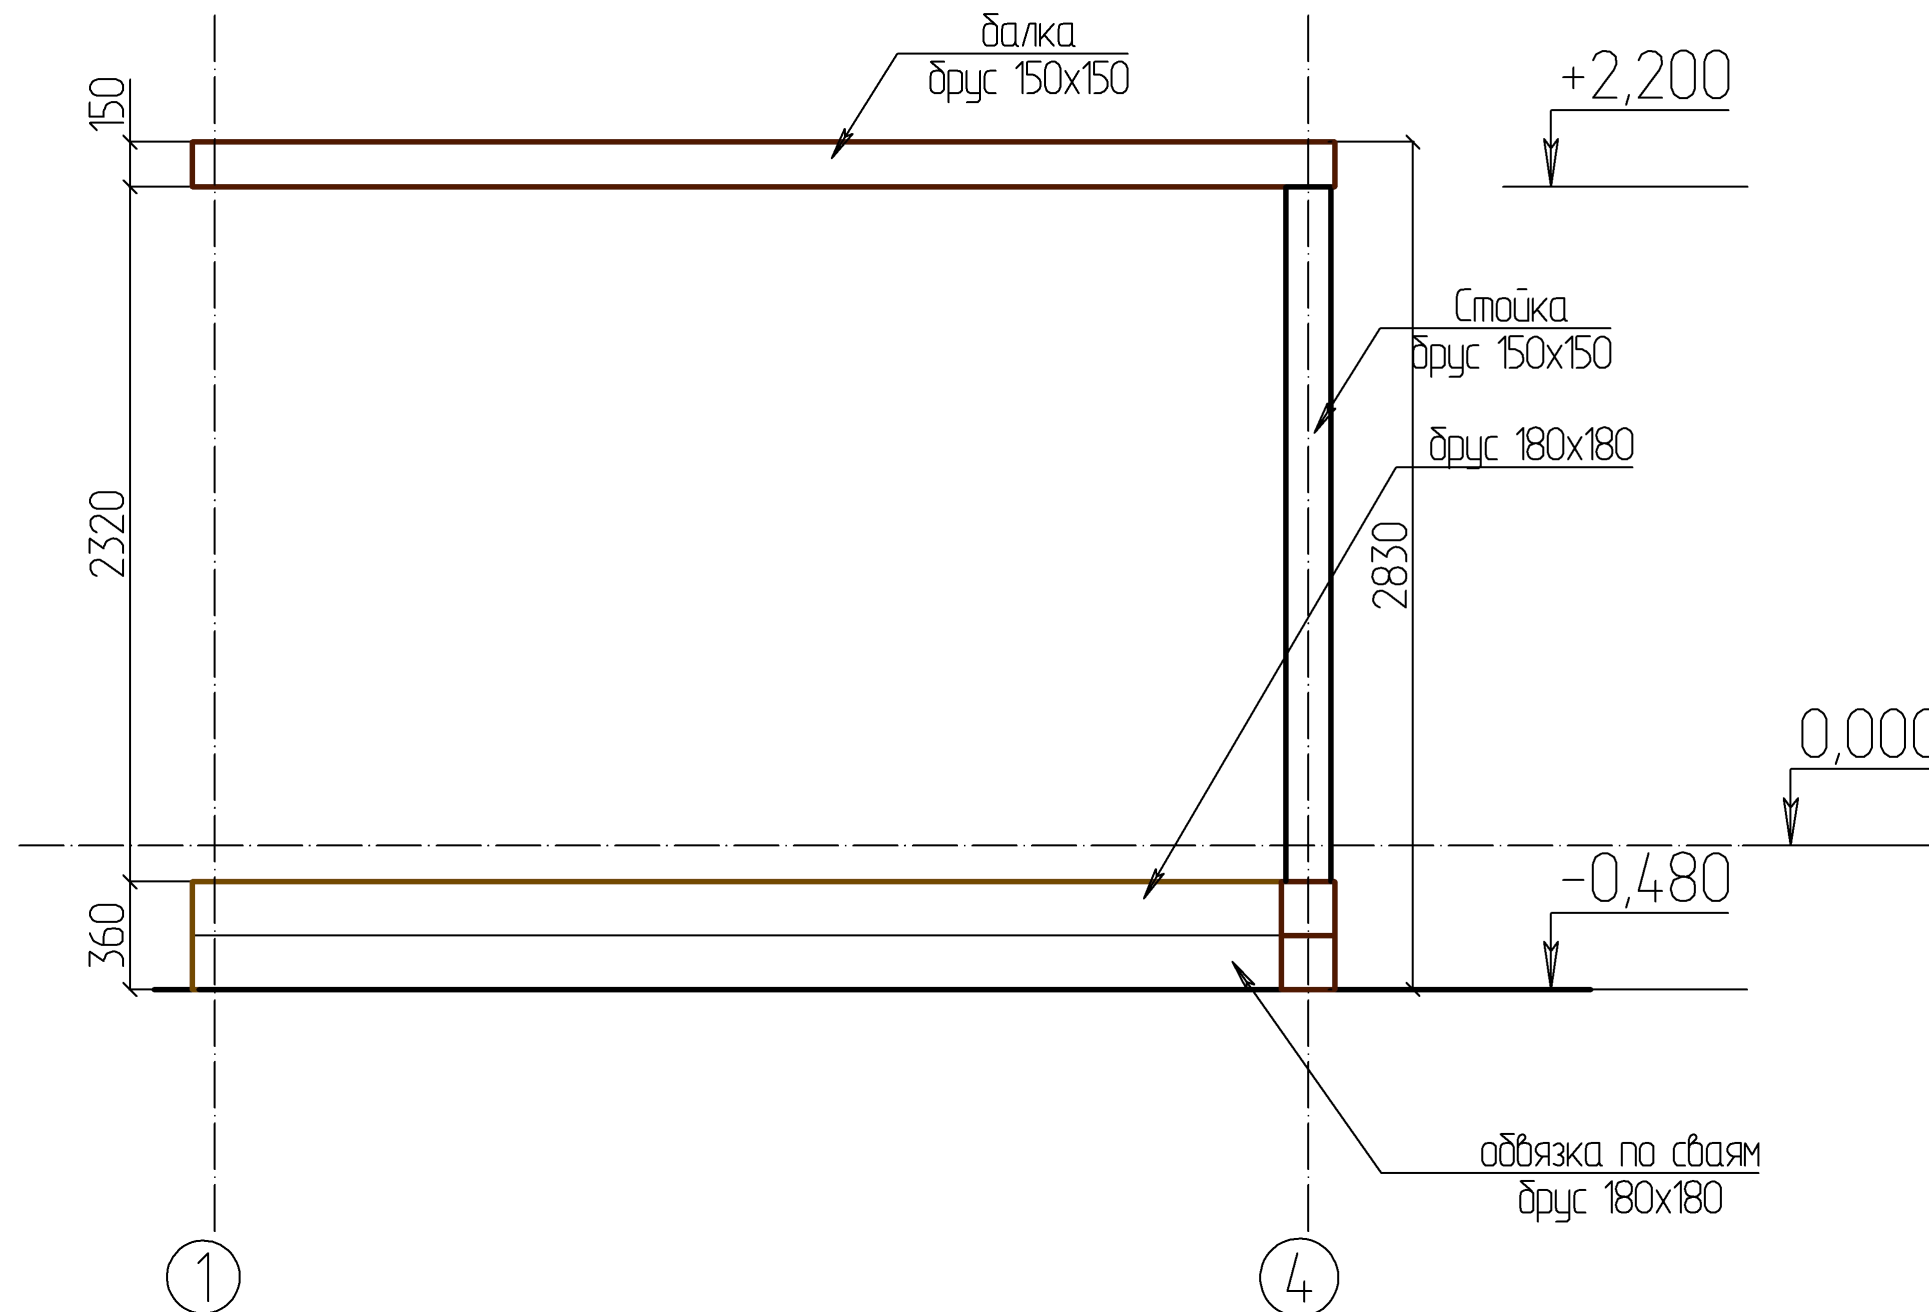


						- АС			
						Иркутская обл, Слюдянский р-он, п. Утулик, ул. Красногвардейская 6 КН38:25:040102:401			
Изм.	Кол. уч.	Лист	№ док.	Подпись	Дата	Дом Утулик100 К(2)	Стадия	Лист	Листов
Разработал								40	
						Развертка стены по оси И М 1 : 25	строительная артель Александра Войткевича		

# Развертка стены по оси 1

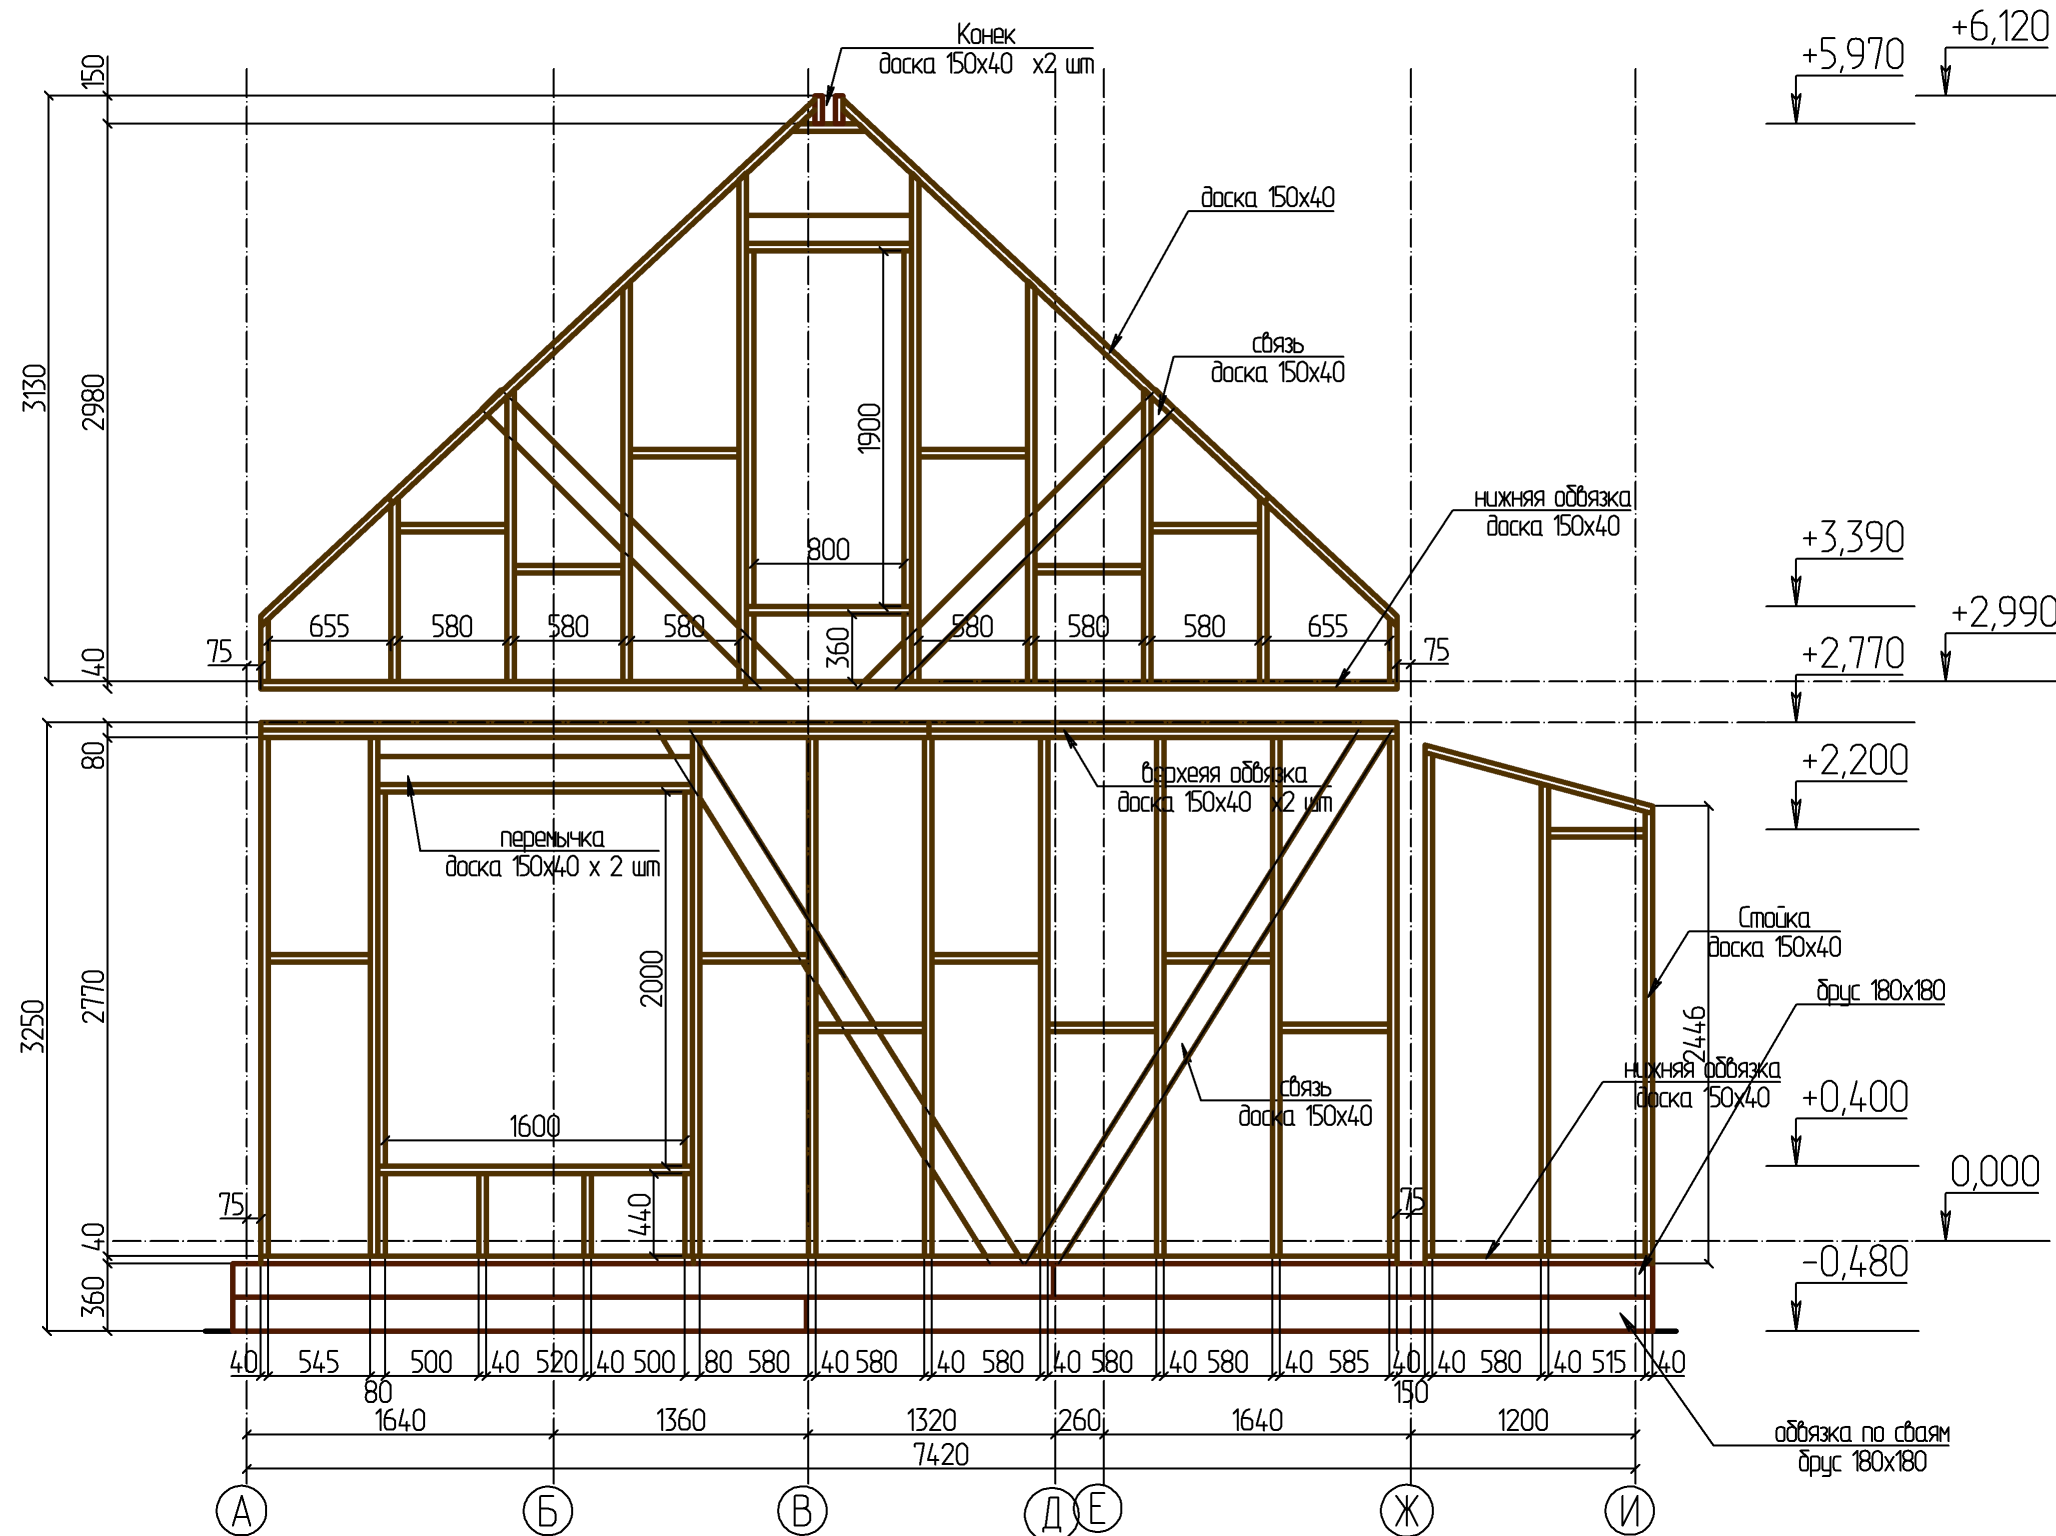


						- АС		
						Иркутская обл, Слюдянский р-он, п. Утулик, ул. Красногвардейская 6 КН38:25:040102:401		
Изм.	Кол. уч.	Лист	№ док.	Подпись	Дата			
Разработал						Дом Утулик100 К(2)		Стадия Лист Листов
						Развертка стены по оси 1 М 1 : 40		41
						строительная артель Александра Войткевича		

# Развертка стены по оси 2

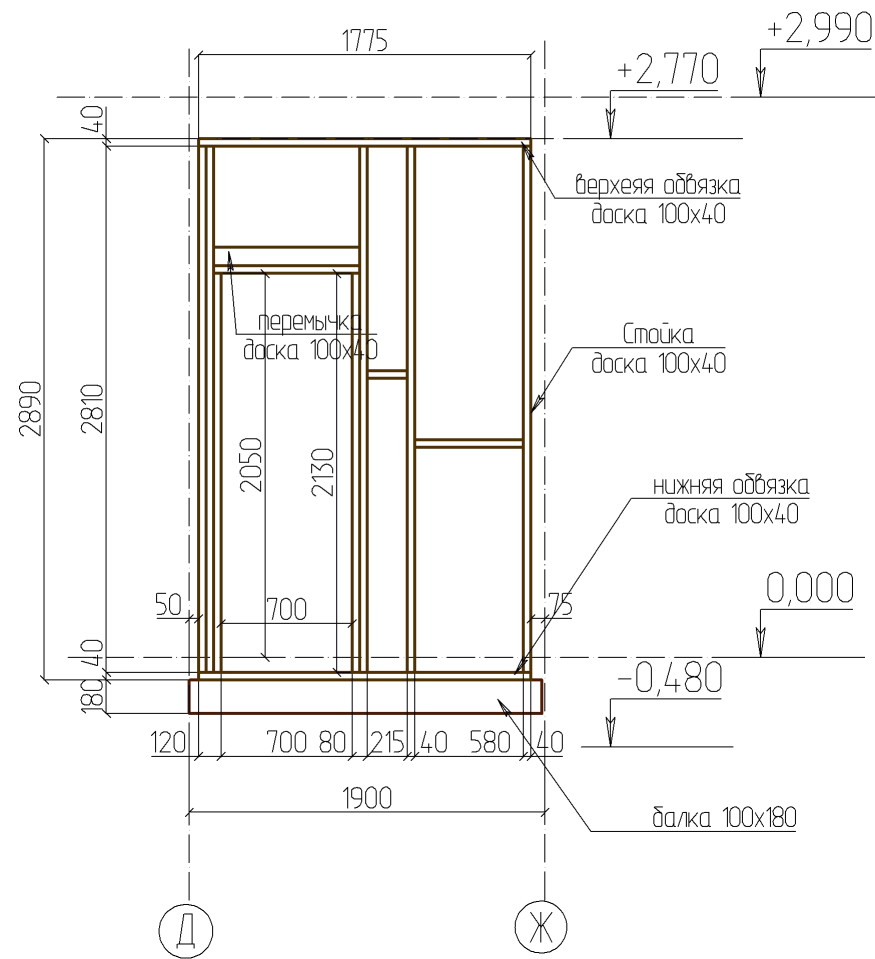


						- АС			
						Иркутская обл, Слюдянский р-он, п. Утулик, ул. Красногвардейская 6 КН38:25:040102:401			
				Изм.	Кол.				
Изм.	Кол. уч.	Лист	№ док.	Подпись	Дата				
Разработал						Дом Утулик100 К(2)	Стадия	Лист	Листов
								42	
						Развертка стены по оси 2 М 1 : 40	строительная артель Александра Войткевича		

# Развертка стены по оси 3

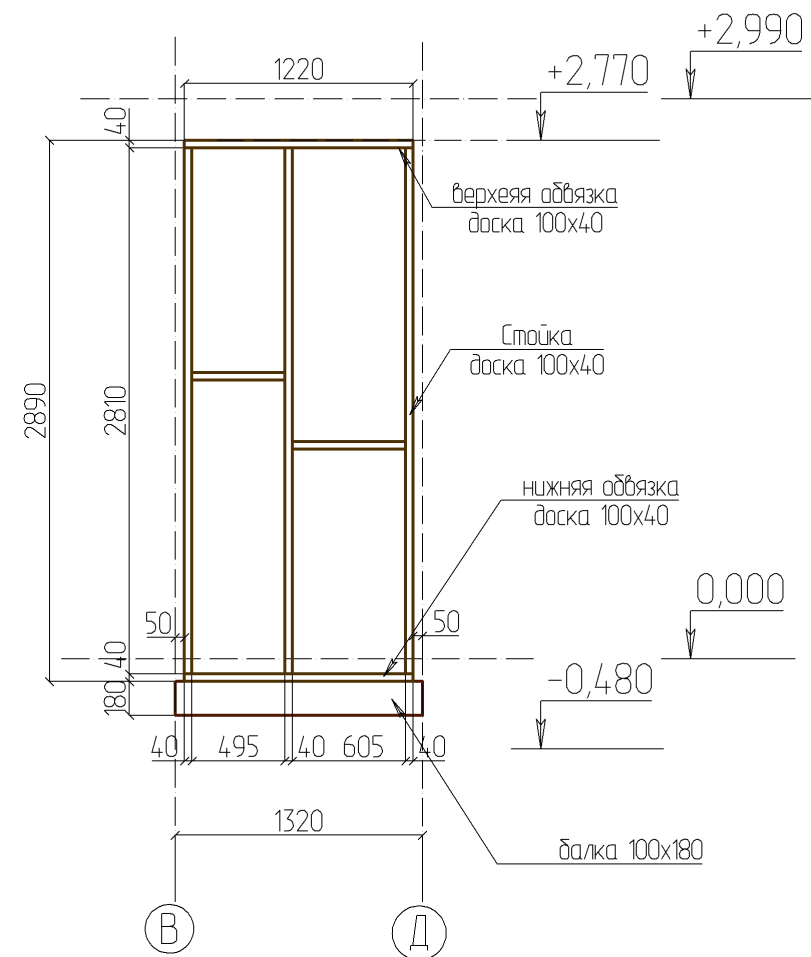


						- АС			
						Иркутская обл, Слюдянский р-он, п. Утулик, ул. Красногвардейская 6 КН38:25:040102:401			
				Изм.	Кол.				
Изм.	Кол. уч.	Лист	№ док.	Подпись	Дата				
Разработал						Дом Утулик100 К(2)	Стадия	Лист	Листов
								43	
						Развертка стены по оси 3 М 1 : 40	строительная артель Александра Войткевича		

# Развертка стены по оси 4

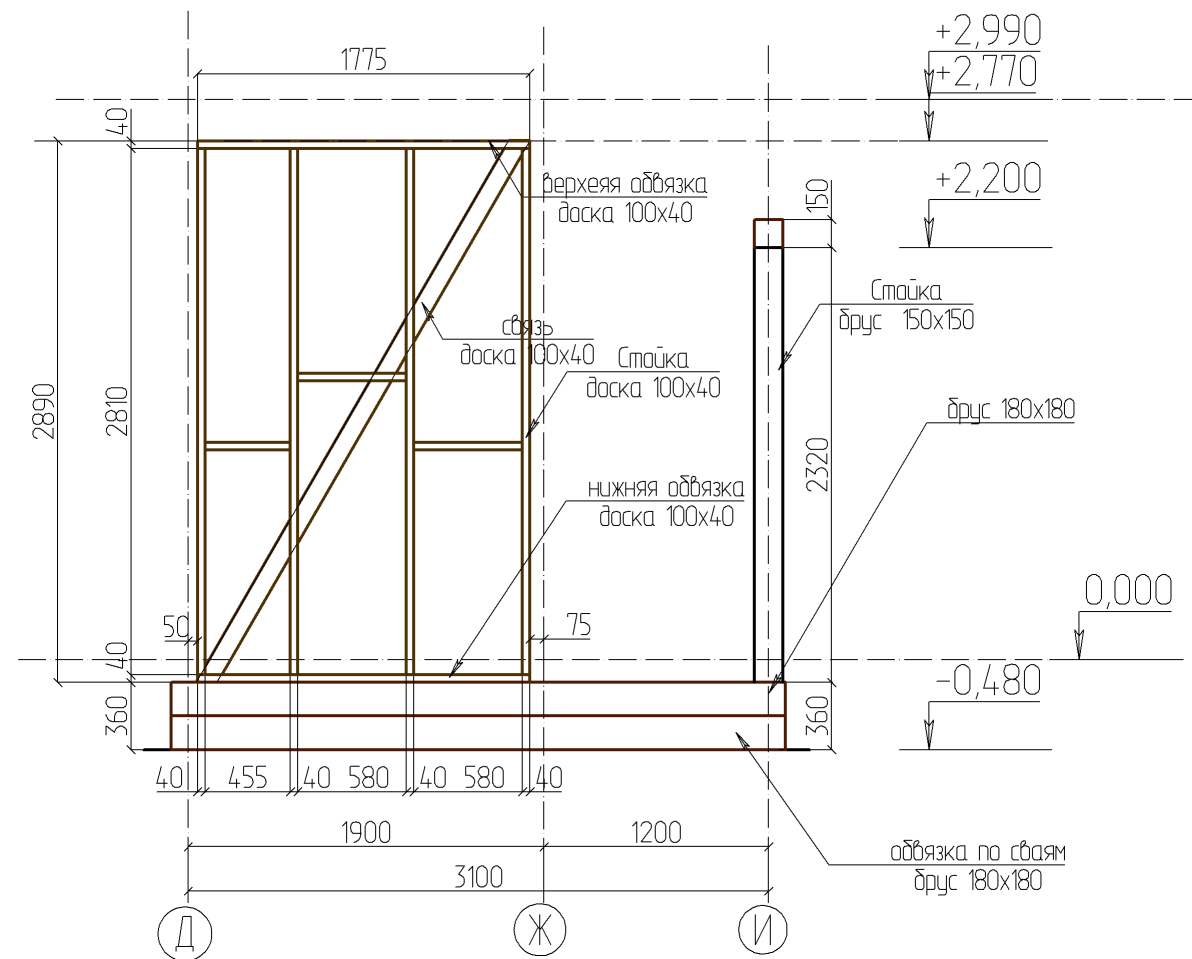


						- АС				
						Иркутская обл, Слюдянский р-он, п. Утулик, ул. Красногвардейская 6 КН38:25:040102:401				
				Изм.	Кол.					
Изм.	Кол. уч.	Лист	№ док.	Подпись	Дата					
Разработал						Дом Утулик100 К(2)		Стадия	Лист	Листов
									44	
						Развертка стены по оси 4 М 1 : 40		строительная артель Александра Войткевича		

# Развертка стены по оси 5

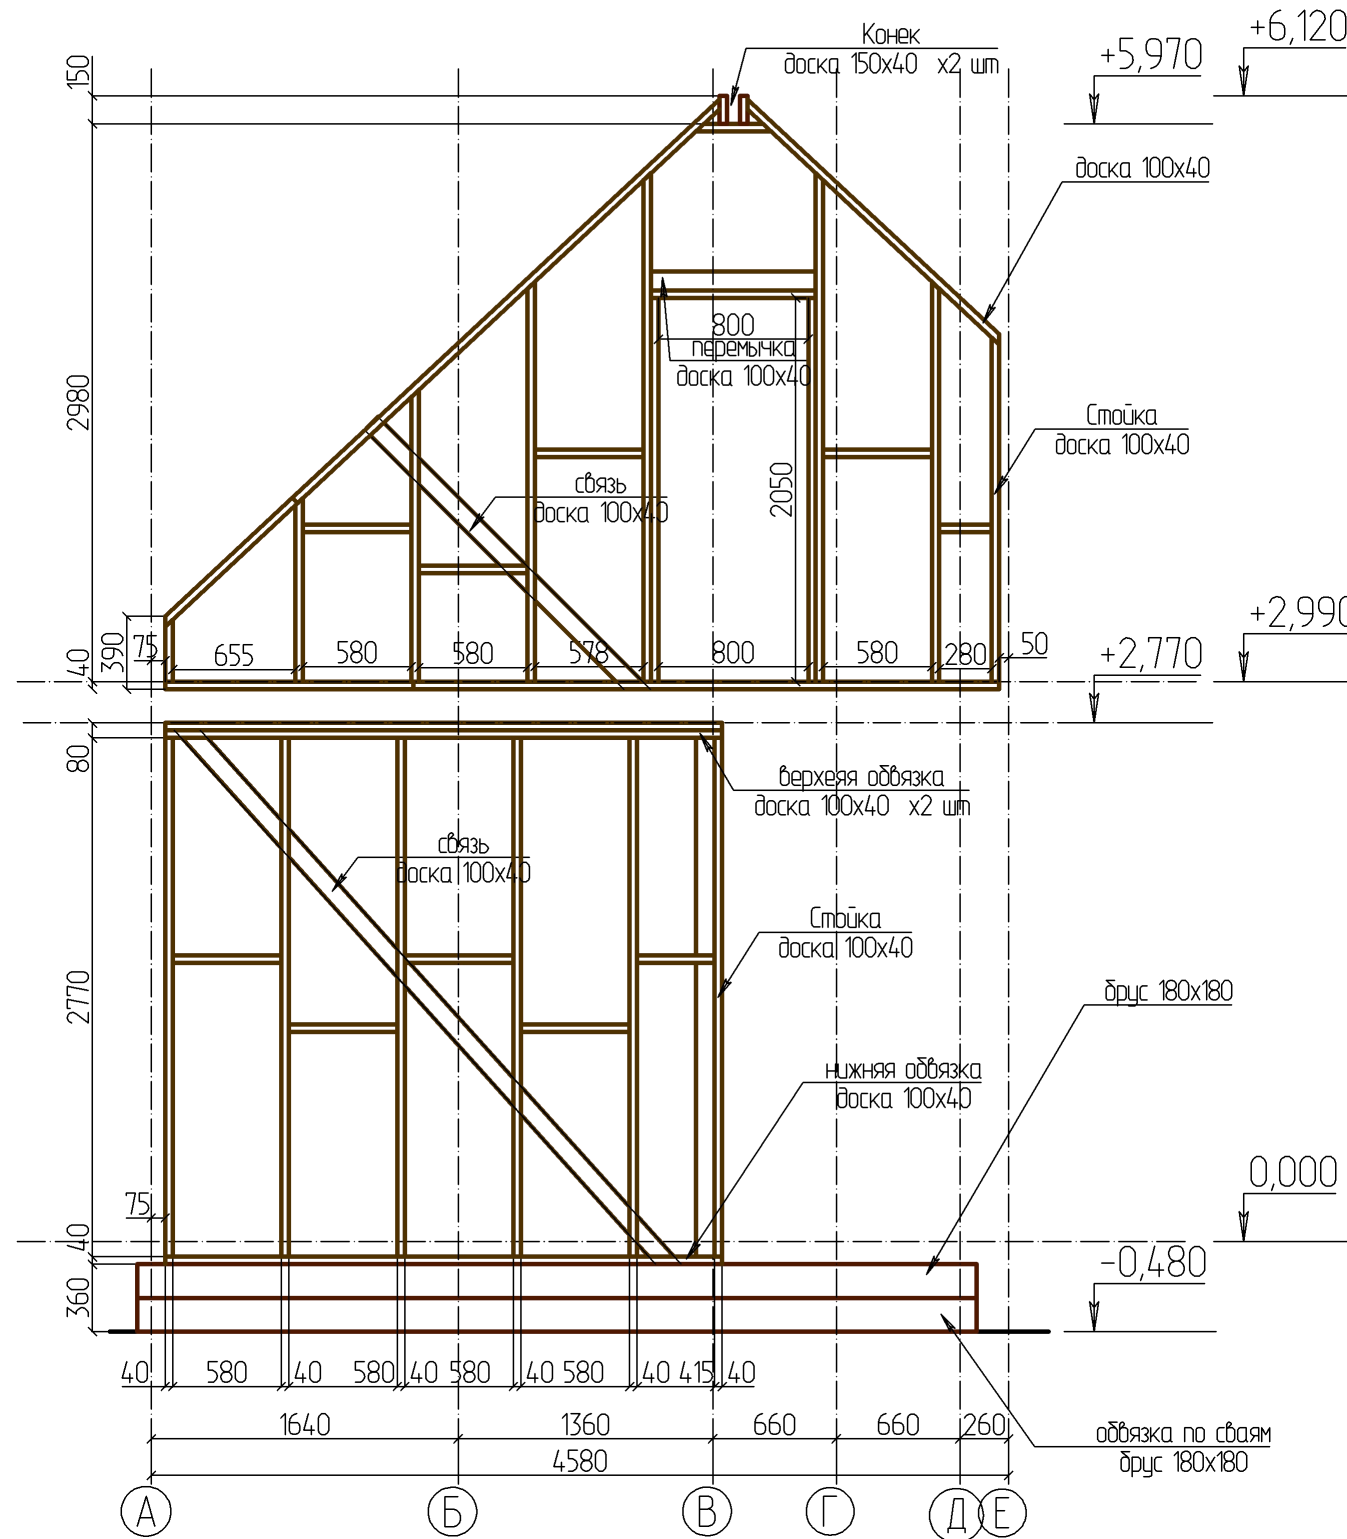


						- АС				
						Иркутская обл, Слюдянский р-он, п. Утулик, ул. Красногвардейская 6 КН38:25:040102:401				
				Изм.	Кол.					
Изм.	Кол. уч.	Лист	№ док.	Подпись	Дата					
Разработал						Дом Утулик100 К(2)		Стадия	Лист	Листов
									45	
						Развертка стены по оси 5 М 1 : 40		строительная артель Александра Войткевича		

# Развертка стены по оси 6

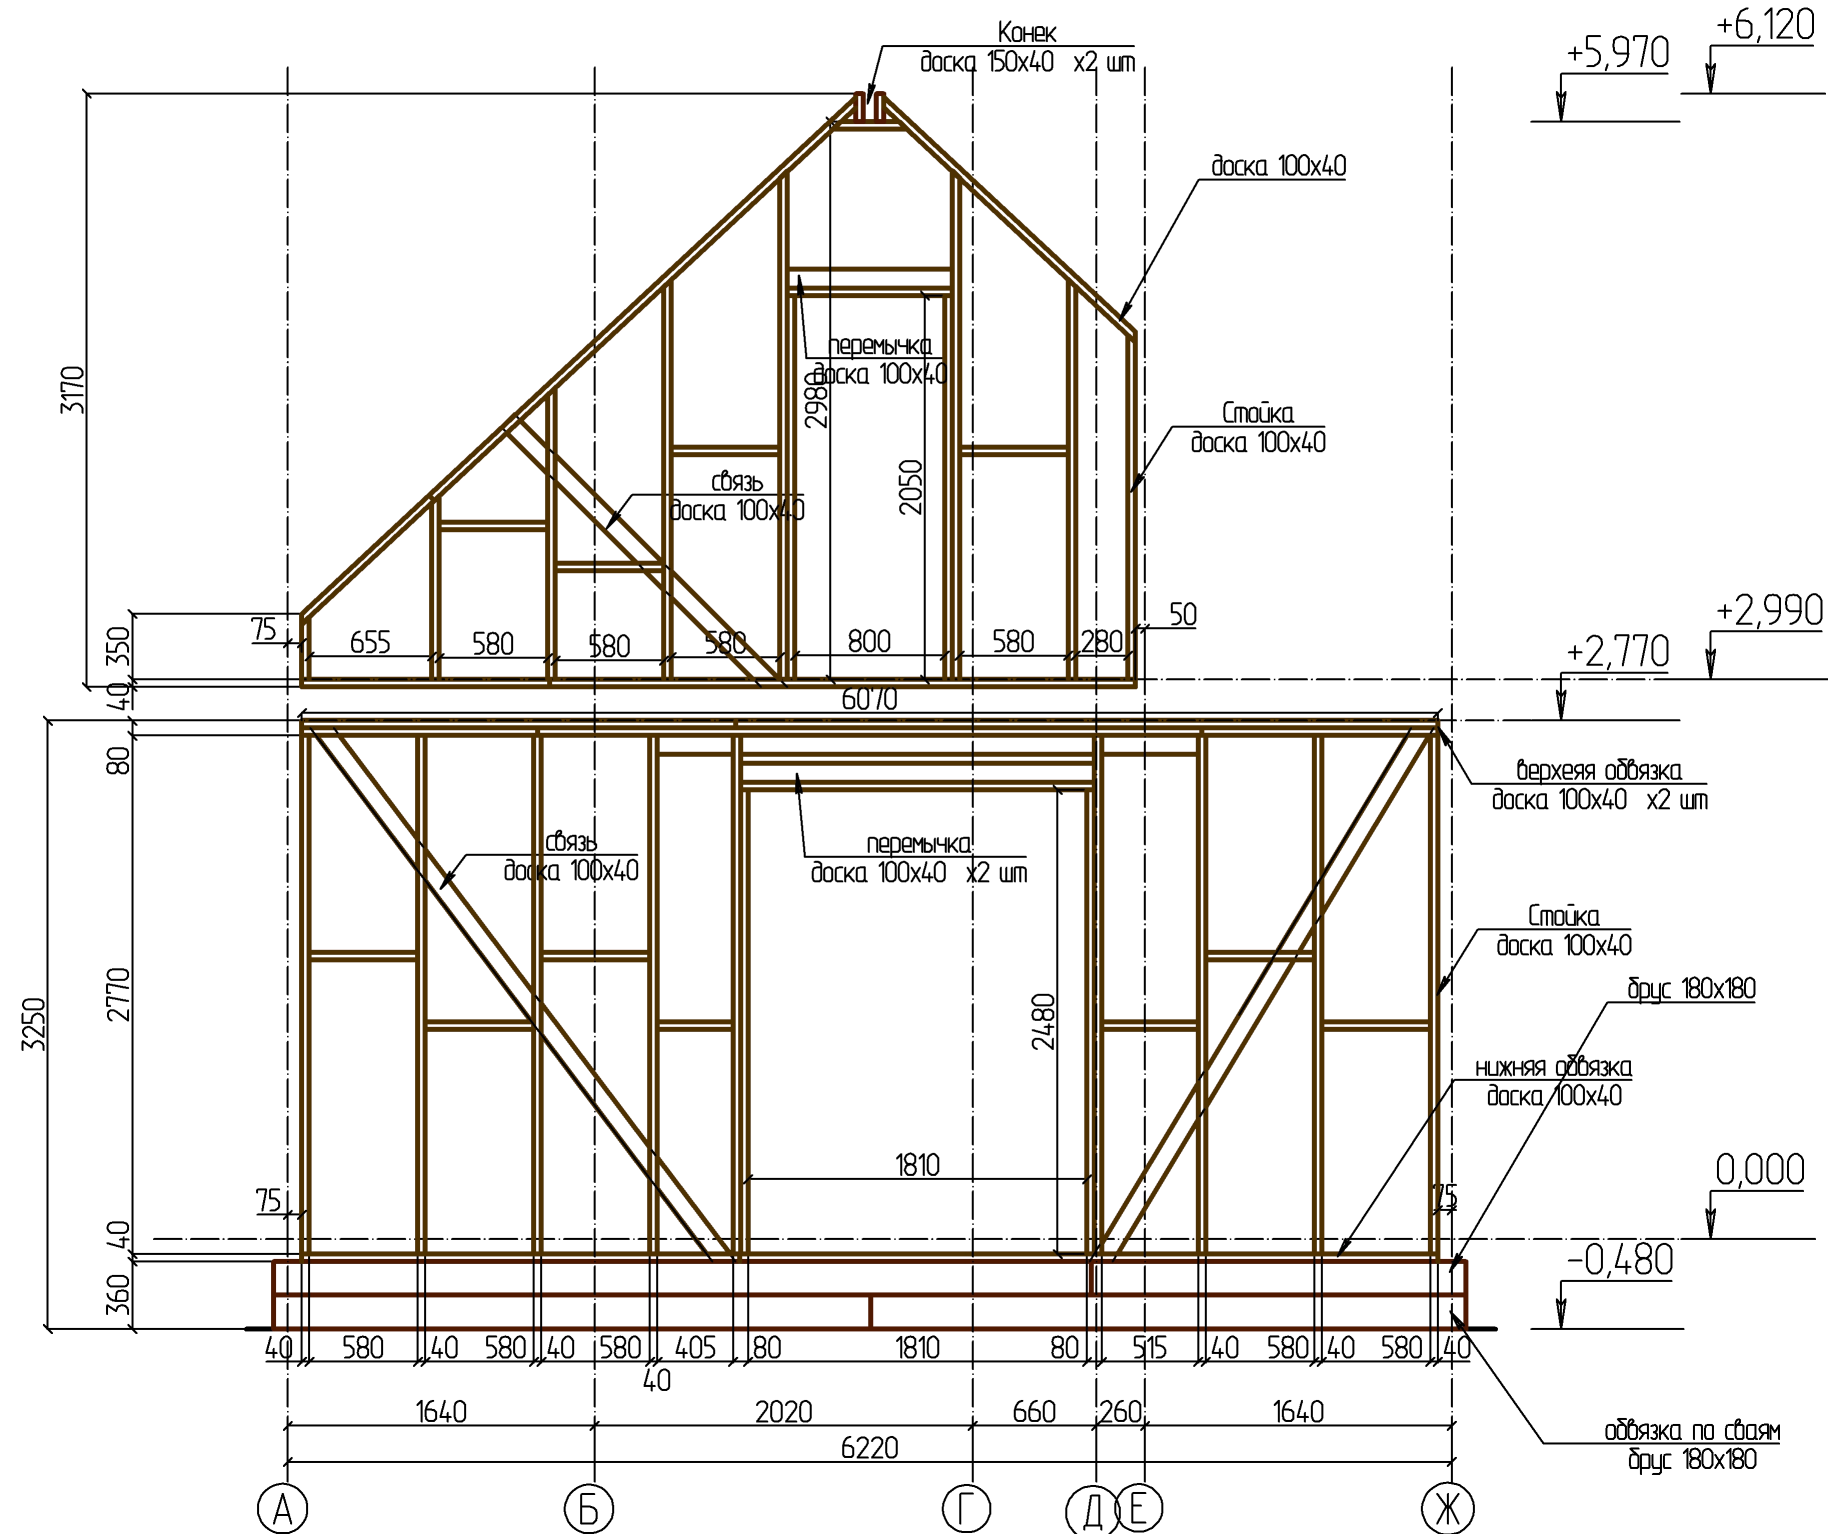


						- АС				
						Иркутская обл, Слюдянский р-он, п. Утулик, ул. Красногвардейская 6 КН38:25:040102:401				
Изм.	Кол. уч.	Лист	№ док.	Подпись	Дата					
Разработал						Дом Утулик100 К(2)		Стадия	Лист	Листов
									46	
						Развертка стены по оси 6 М 1 : 40		строительная артель Александра Войткевича		

# Развертка стены по оси 7

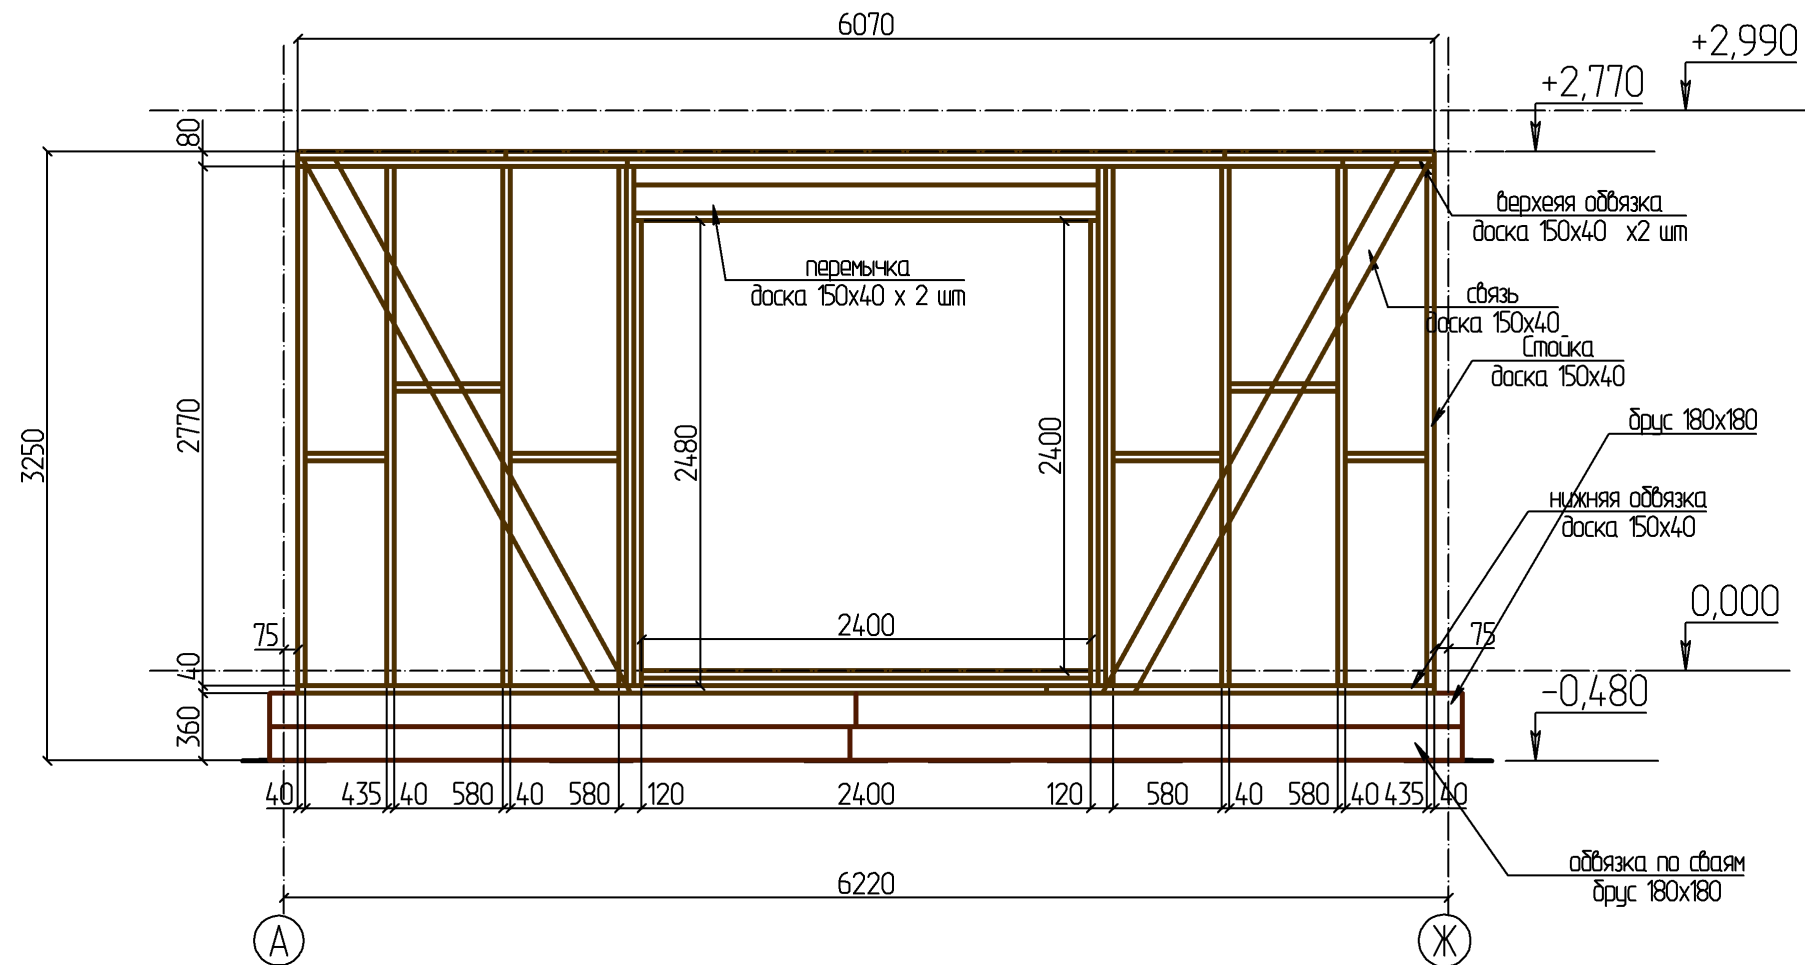


						- АС				
						Иркутская обл, Слюдянский р-он, п. Утулик, ул. Красногвардейская 6 КН38:25:040102:401				
Изм.	Кол. уч.	Лист	№ док.	Подпись	Дата					
Разработал						Дом Утулик100 К(2)		Стадия	Лист	Листов
									47	
						Развертка стены по оси 7 М 1 : 40		строительная артель Александра Войткевича		

# Развертка стены по оси 8

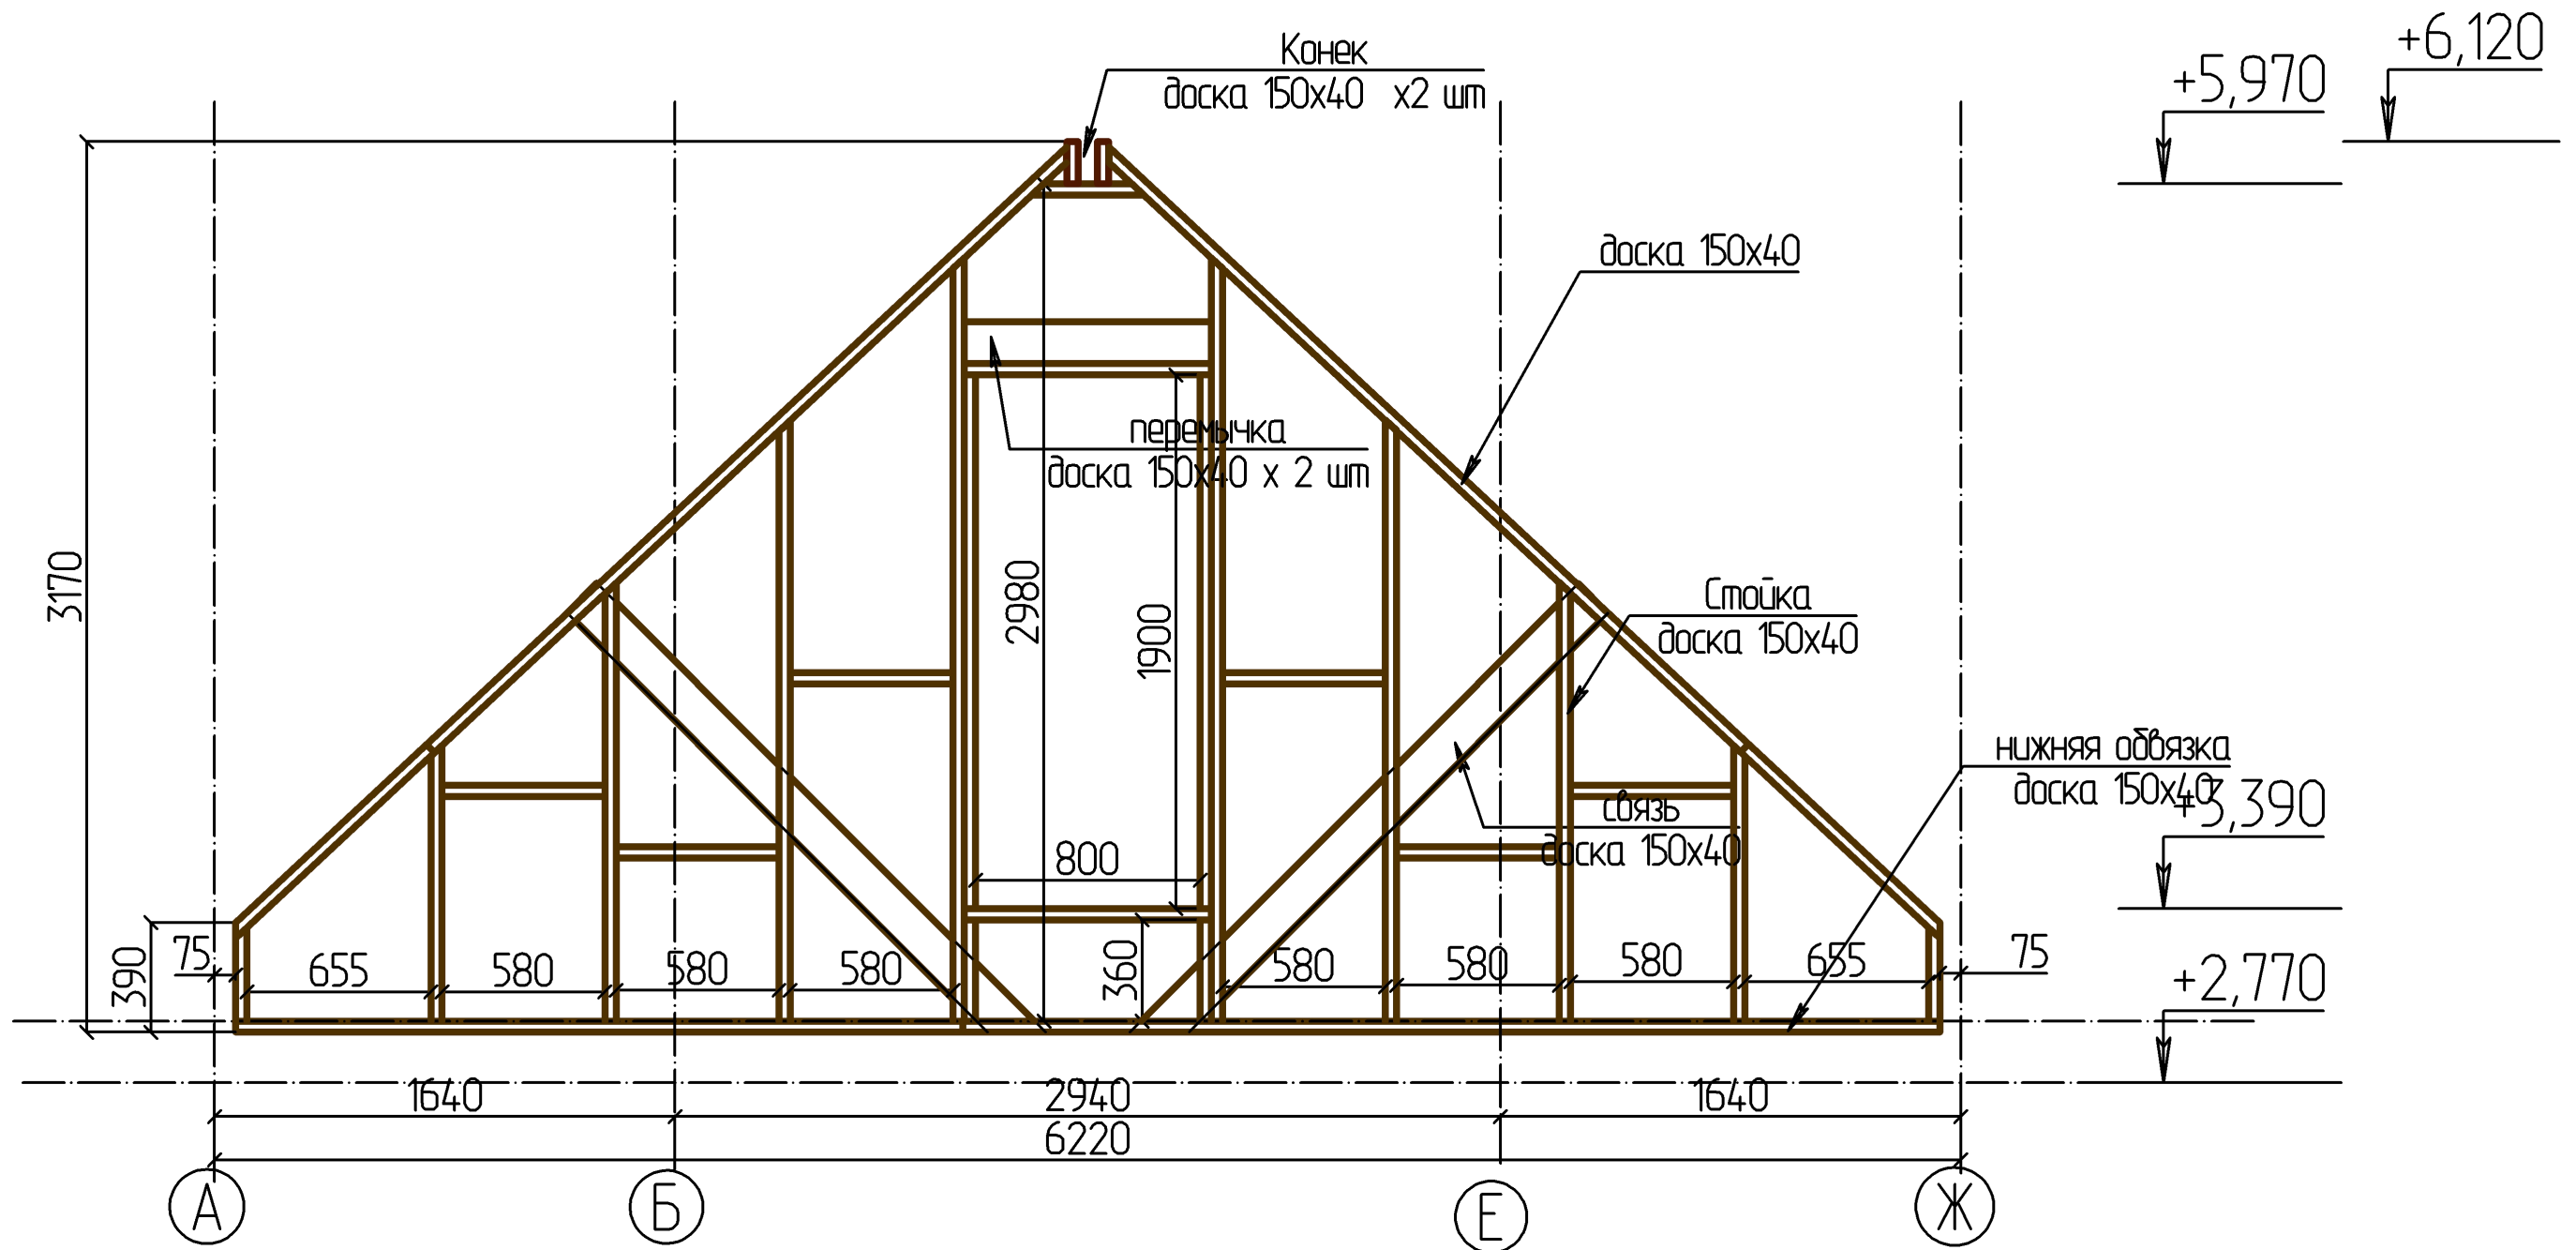


						- АС				
						Иркутская обл, Слюдянский р-он, п. Утулик, ул. Красногвардейская 6 КН38:25:040102:401				
Изм.	Кол. уч.	Лист	№ док.	Подпись	Дата					
Разработал						Дом Утулик100 К(2)		Стадия	Лист	Листов
									48	
						Развертка стены по оси 8 М 1 : 25		строительная артель Александра Войткевича		


# Развертка стены по оси 9

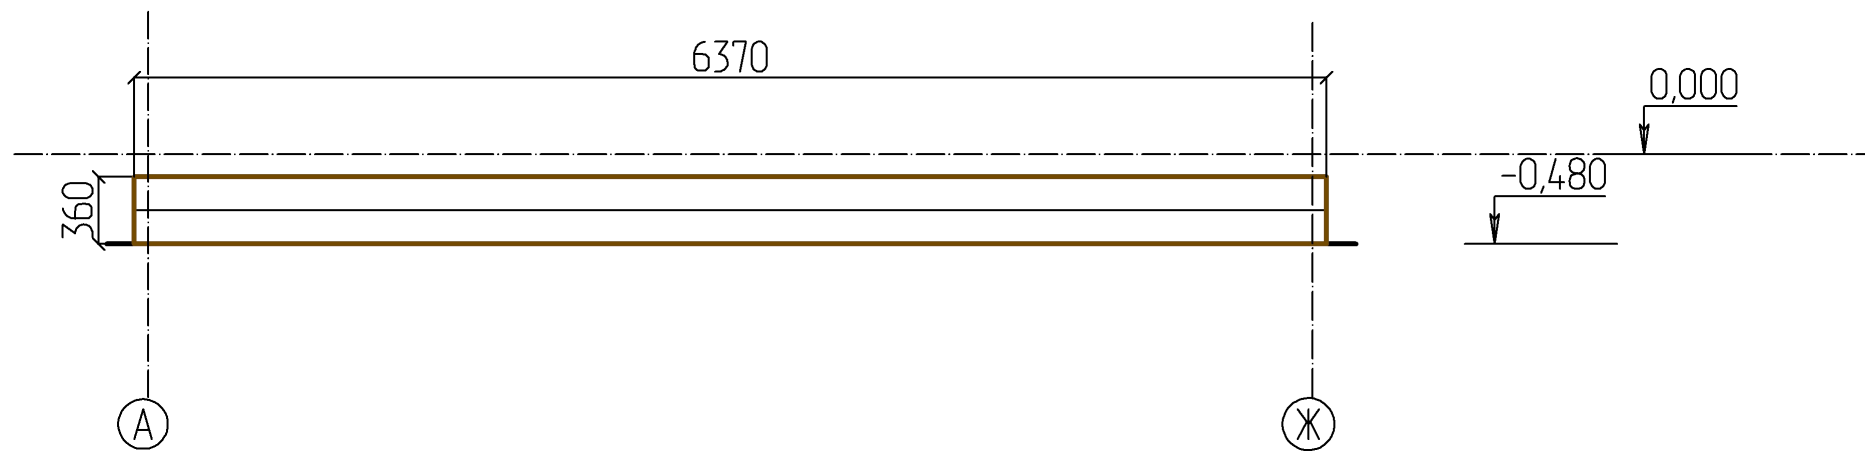

						- АС			
						Иркутская обл, Слюдянский р-он, п. Утулик, ул. Красногвардейская 6 КН38:25:040102:401			
				Изм.	Кол.				
Изм.	Кол. уч.	Лист	№ док.	Подпись	Дата				
Разработал						Дом Утулик100 К(2)	Стадия	Лист	Листов
								49	
						Развертка стены по оси 9 М 1 : 40	строительная артель Александра Войткевича		

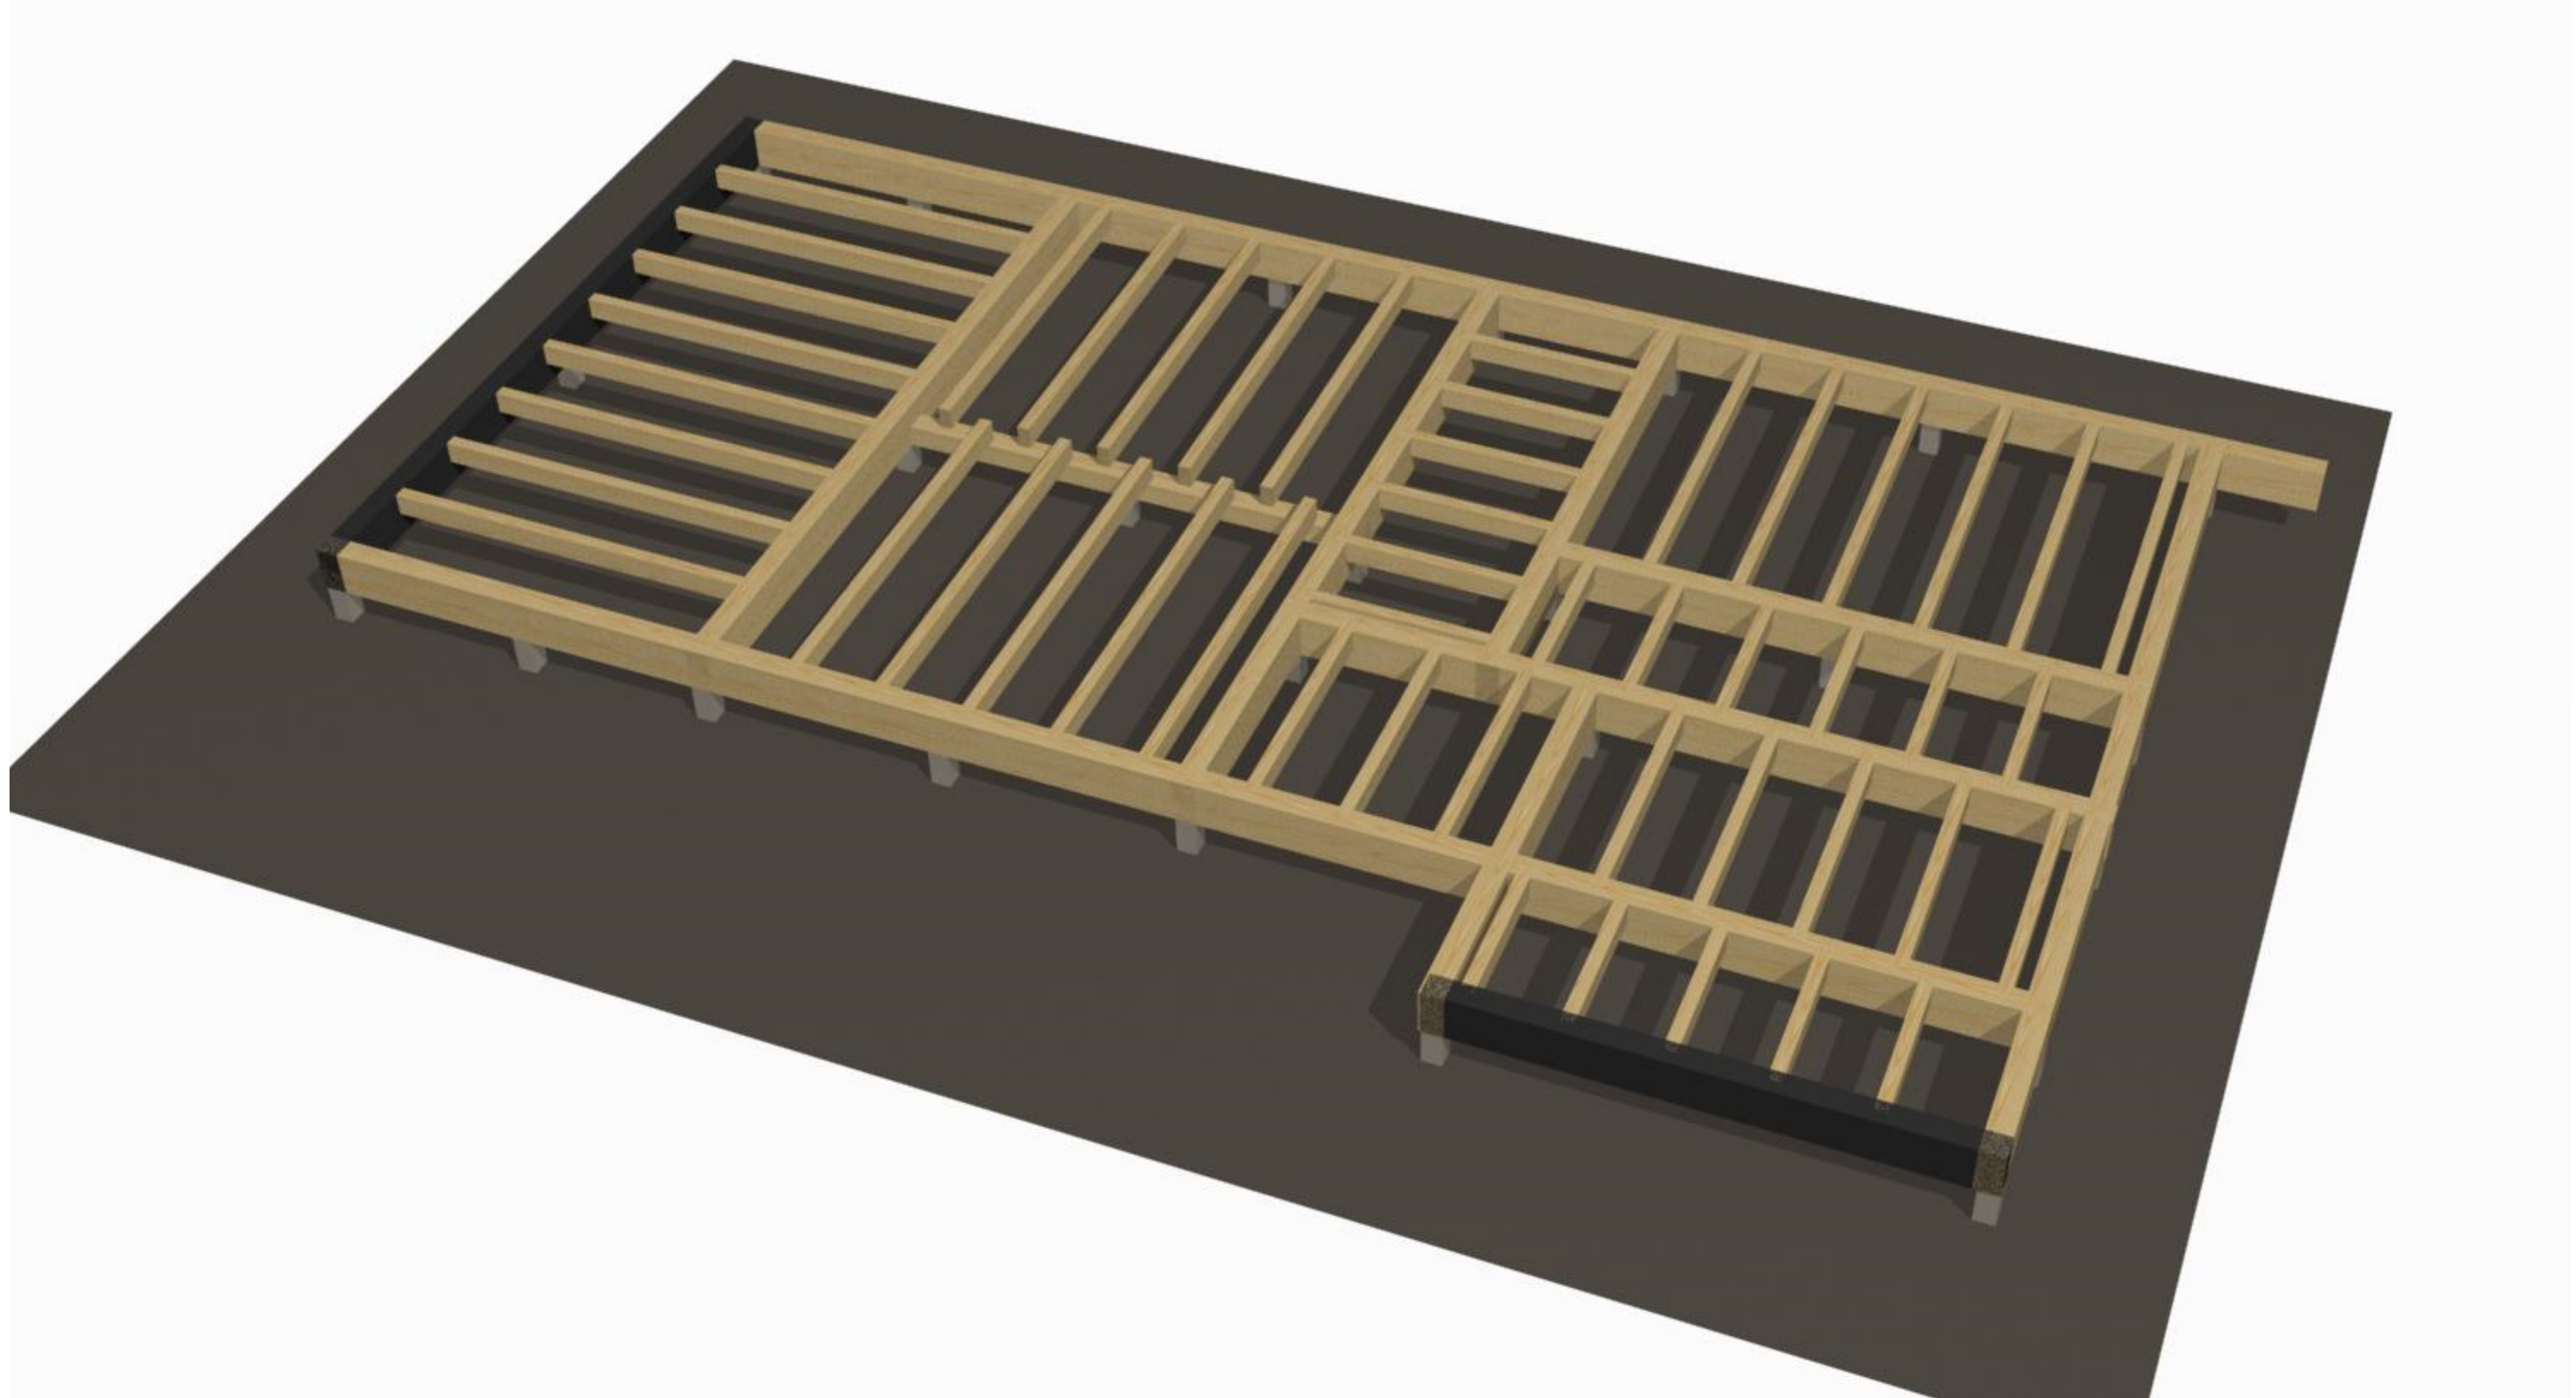


						- АС			
						Иркутская обл, Слюдянский р-он, п. Утулик, ул. Красногвардейская 6 КН38:25:040102:401			
				Изм.	Кол.				
Изм.	Кол. уч.	Лист	№ док.	Подпись	Дата				
Разработал						Дом Утулик100 К(2)	Стадия	Лист	Листов
								50	
						каркас 1	строительная артель Александра Войткевича		

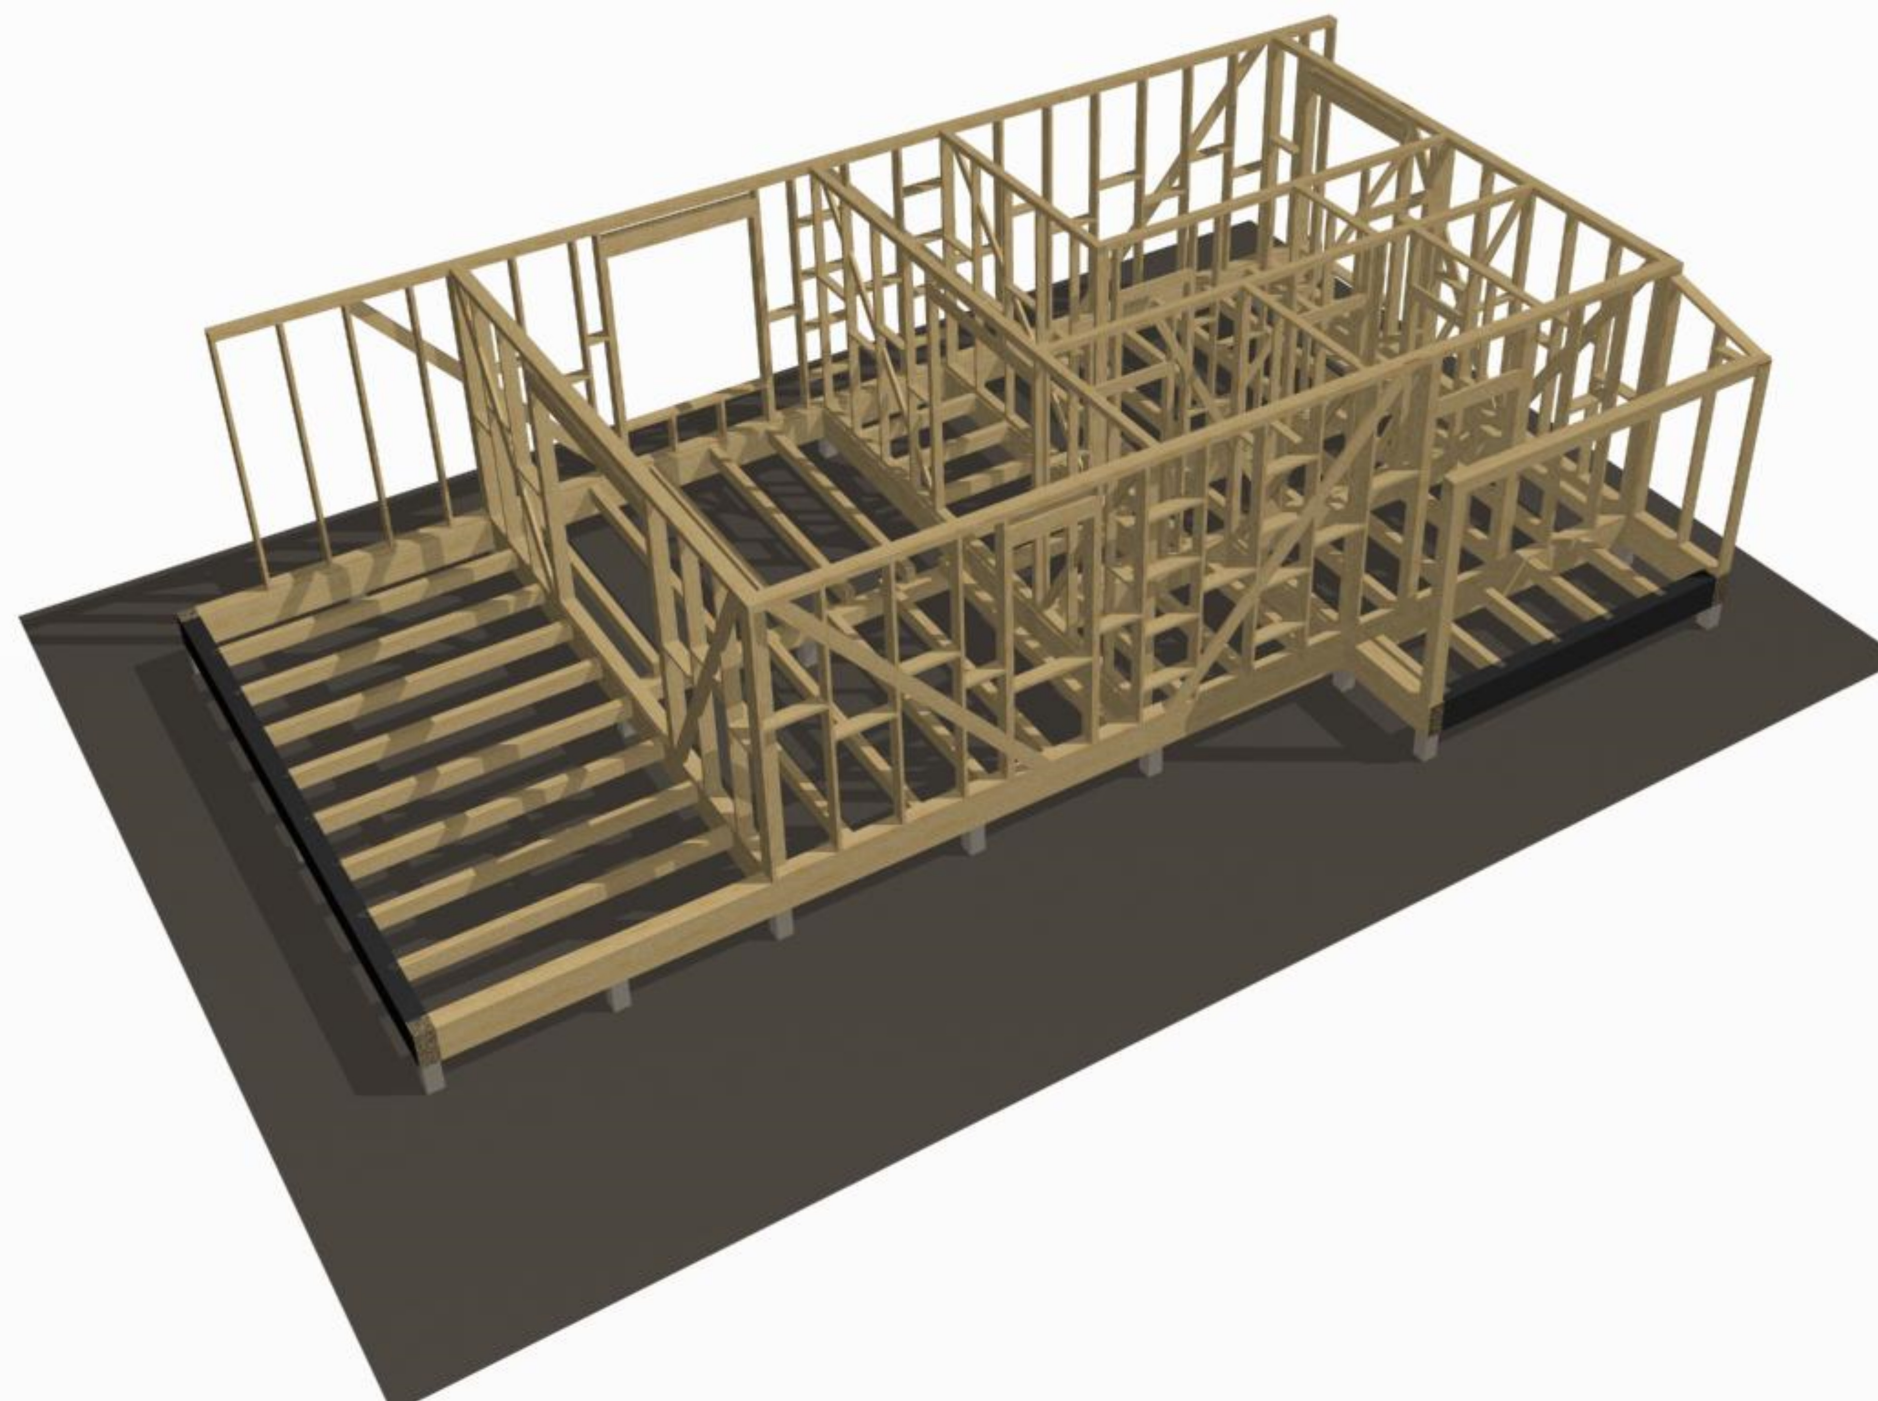


						- АС			
						Иркутская обл, Слюдянский р-он, п. Утулик, ул. Красногвардейская 6 КН38:25:040102:401			
				Изм.	Кол.				
Изм.	Кол. уч.	Лист	№ док.	Подпись	Дата				
Разработал						Дом Утулик100 К(2)	Стадия	Лист	Листов
								51	
						каркас 2	строительная артель Александра Войткевича		



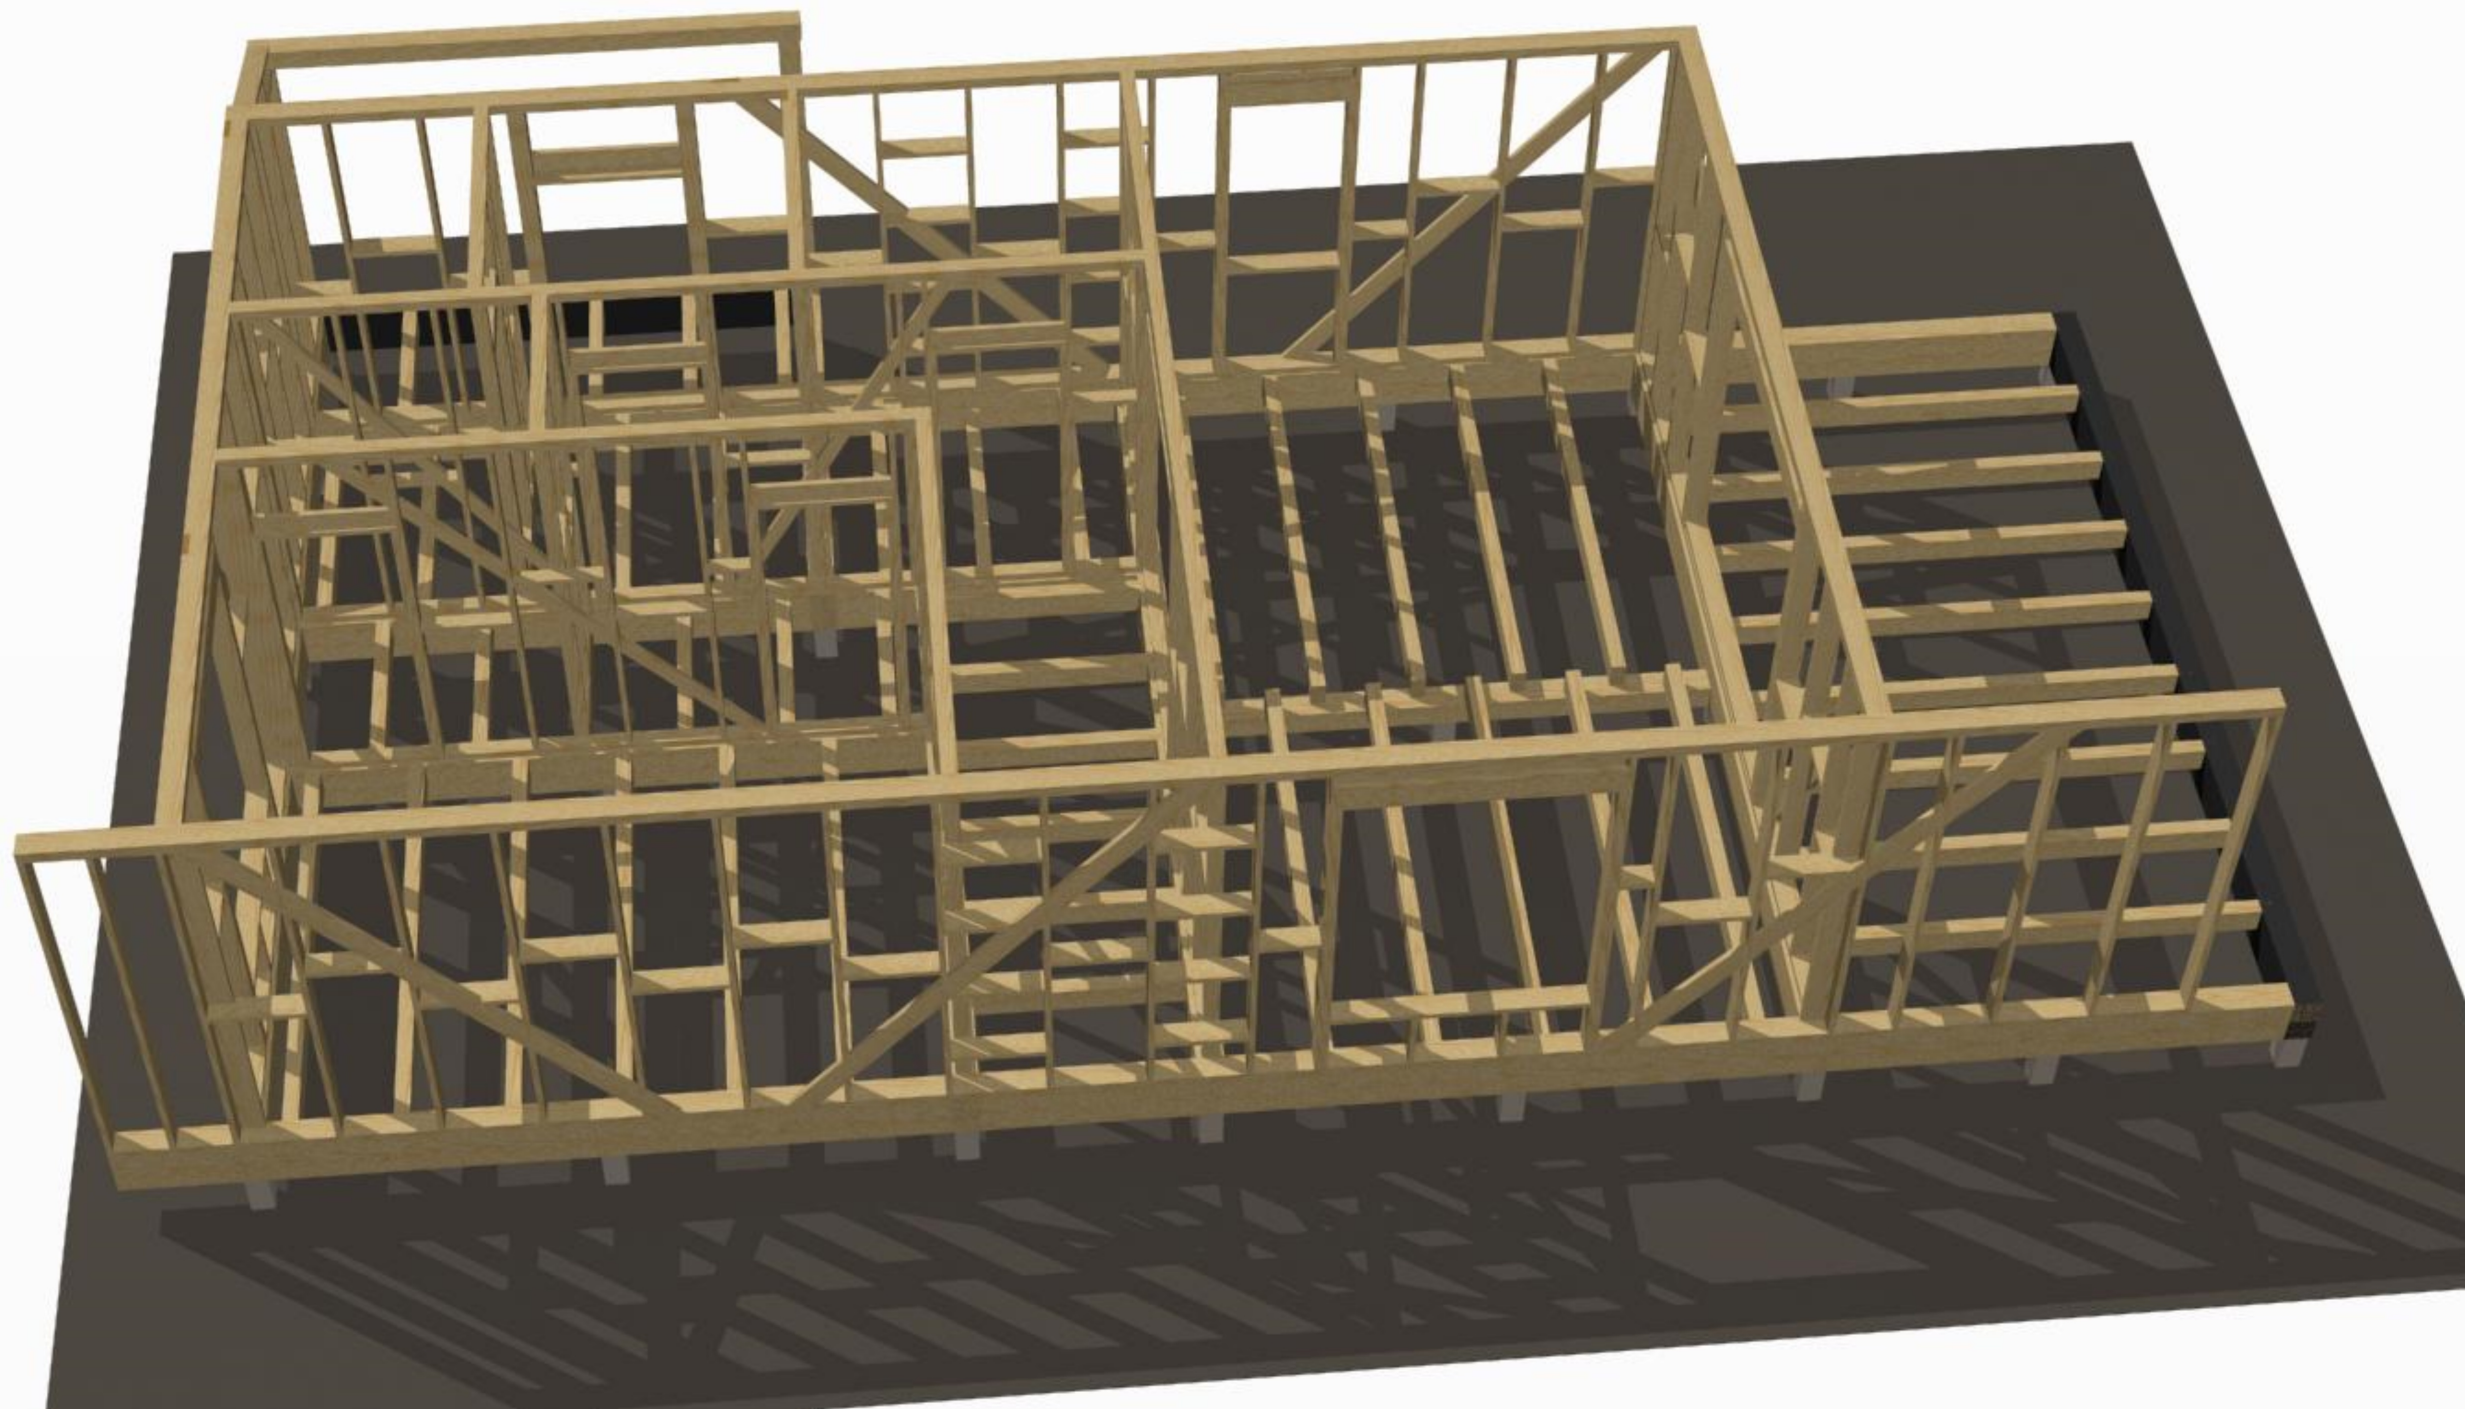


						- АС			
				Изм.	Кол.	Иркутская обл, Слюдянский р-он, п. Утулик, ул. Красногвардейская 6 КН38:25:040102:401			
Изм.	Кол. уч.	Лист	№ док.	Подпись	Дата				
Разработал						Дом Утулик100 К(2)	Стадия	Лист	Листов
								53	
						каркас 4	строительная артель Александра Войткевича		




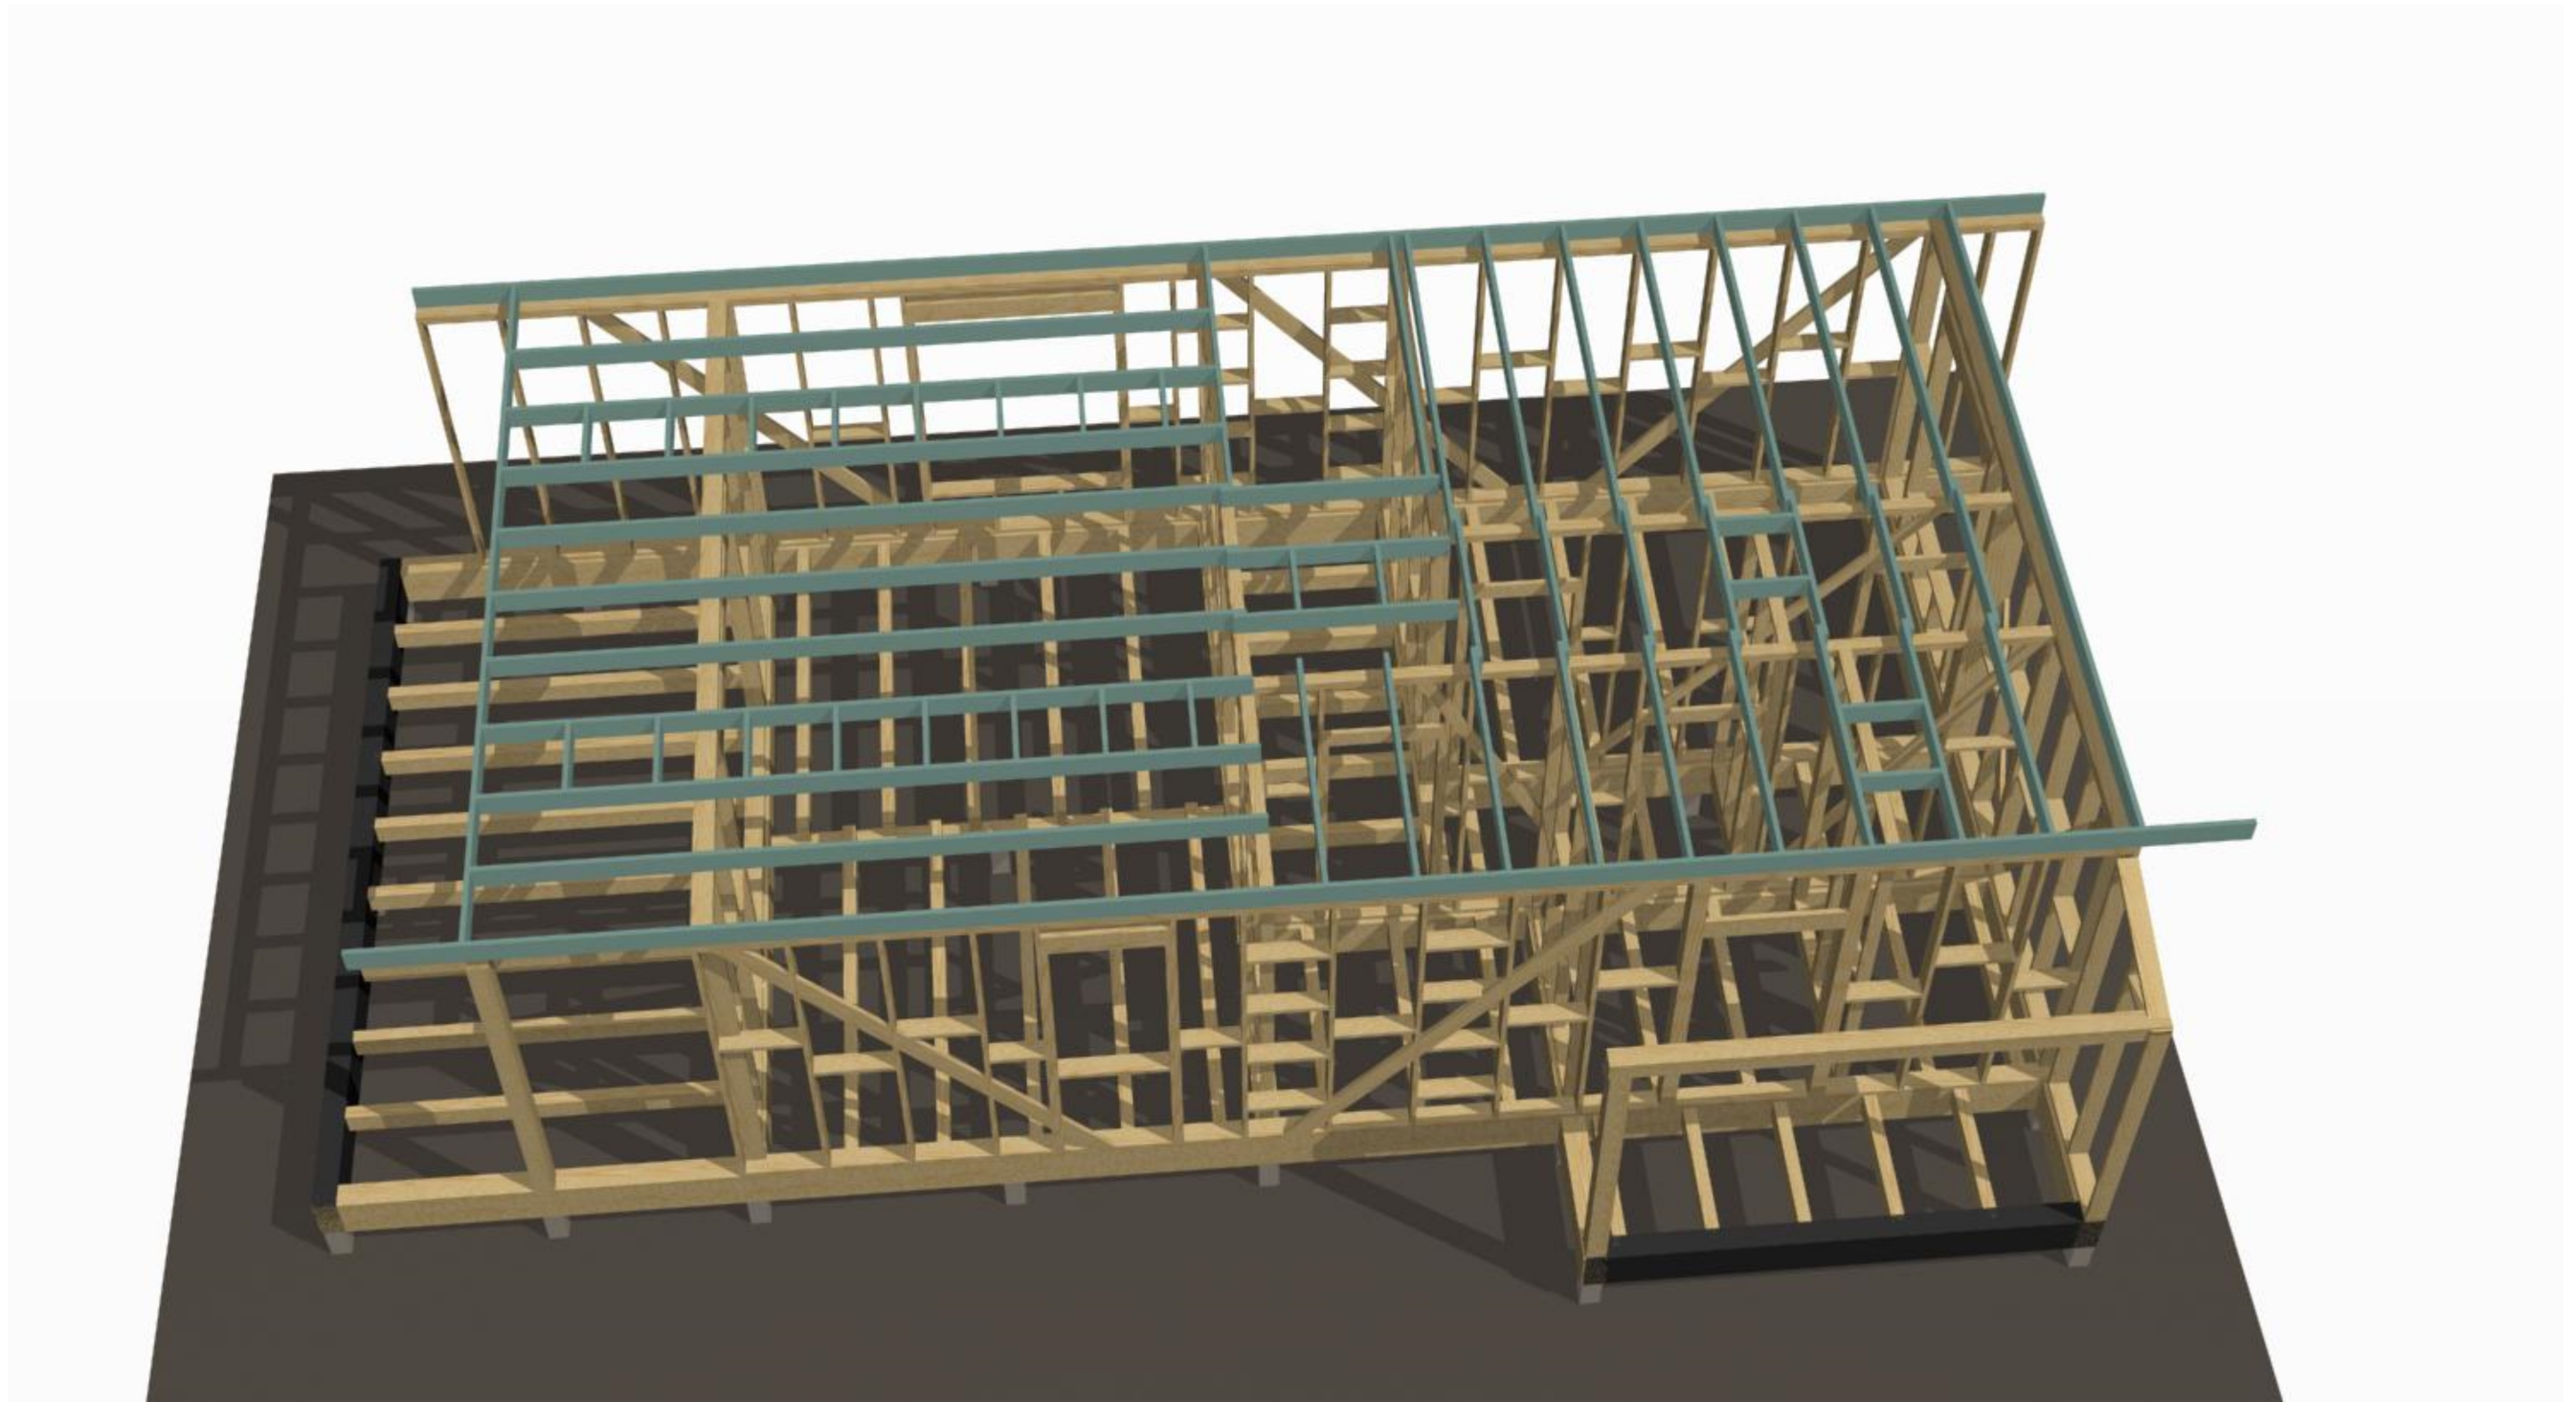

						- АС			
						Иркутская обл, Слюдянский р-он, п. Утулик, ул. Красногвардейская 6 КН38:25:040102:401			
				Изм.	Кол.				
Изм.	Кол. уч.	Лист	№ док.	Подпись	Дата				
Разработал						Дом Утулик100 К(2)	Стадия	Лист	Листов
								55	
						каркас 6	строительная артель Александра Войткевича		

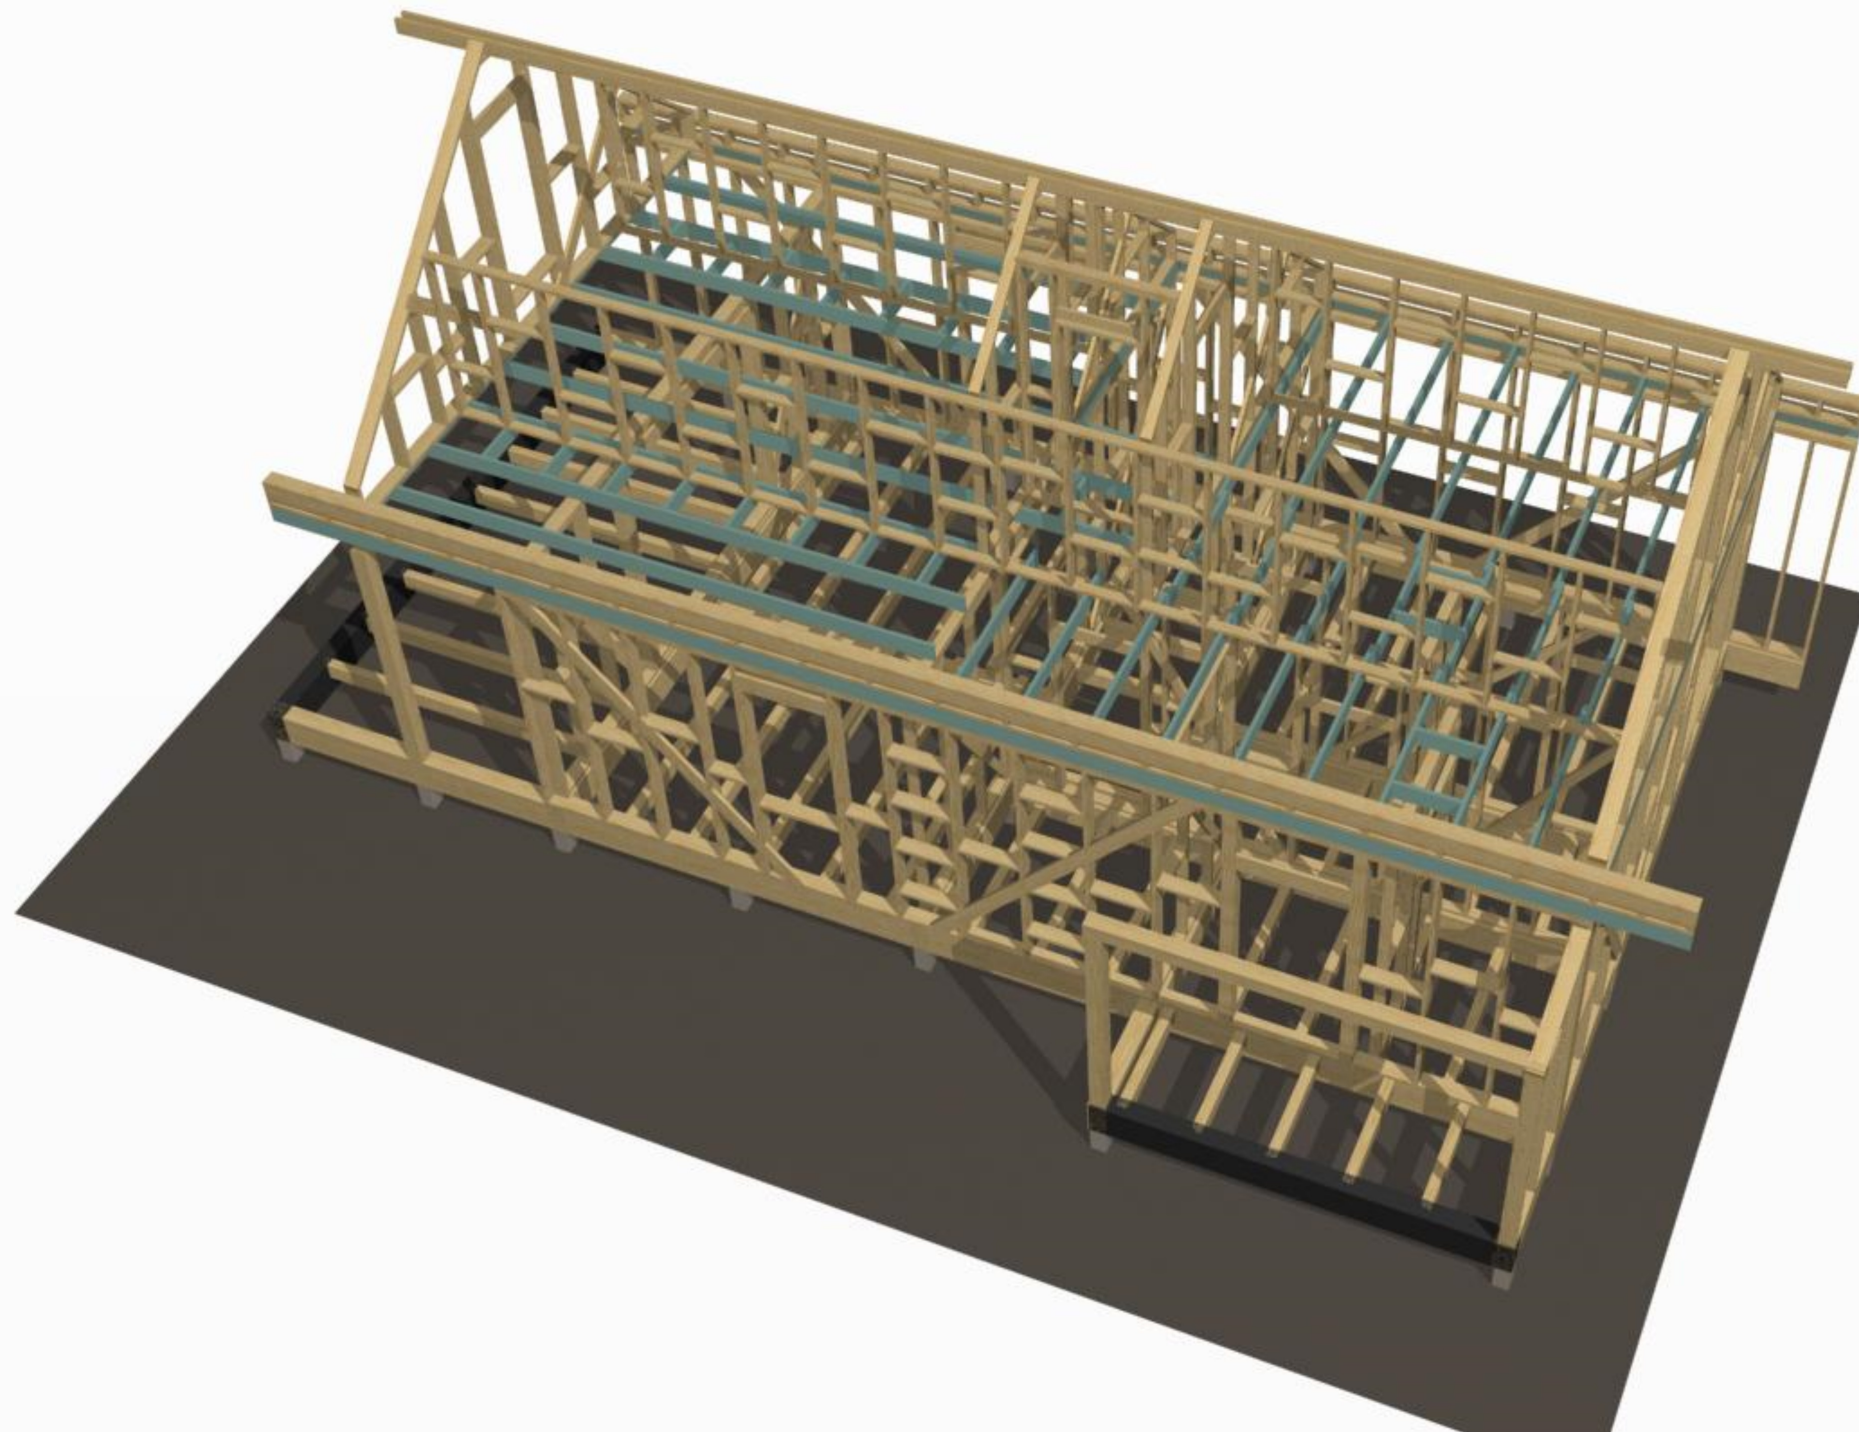

						- АС			
						Иркутская обл, Слюдянский р-он, п. Утулик, ул. Красногвардейская 6 КН38:25:040102:401			
				Изм.	Кол.				
Изм.	Кол. уч.	Лист	№ док.	Подпись	Дата				
Разработал						Дом Утулик100 К(2)	Стадия	Лист	Листов
								56	
						каркас 7	строительная артель Александра Войткевича		

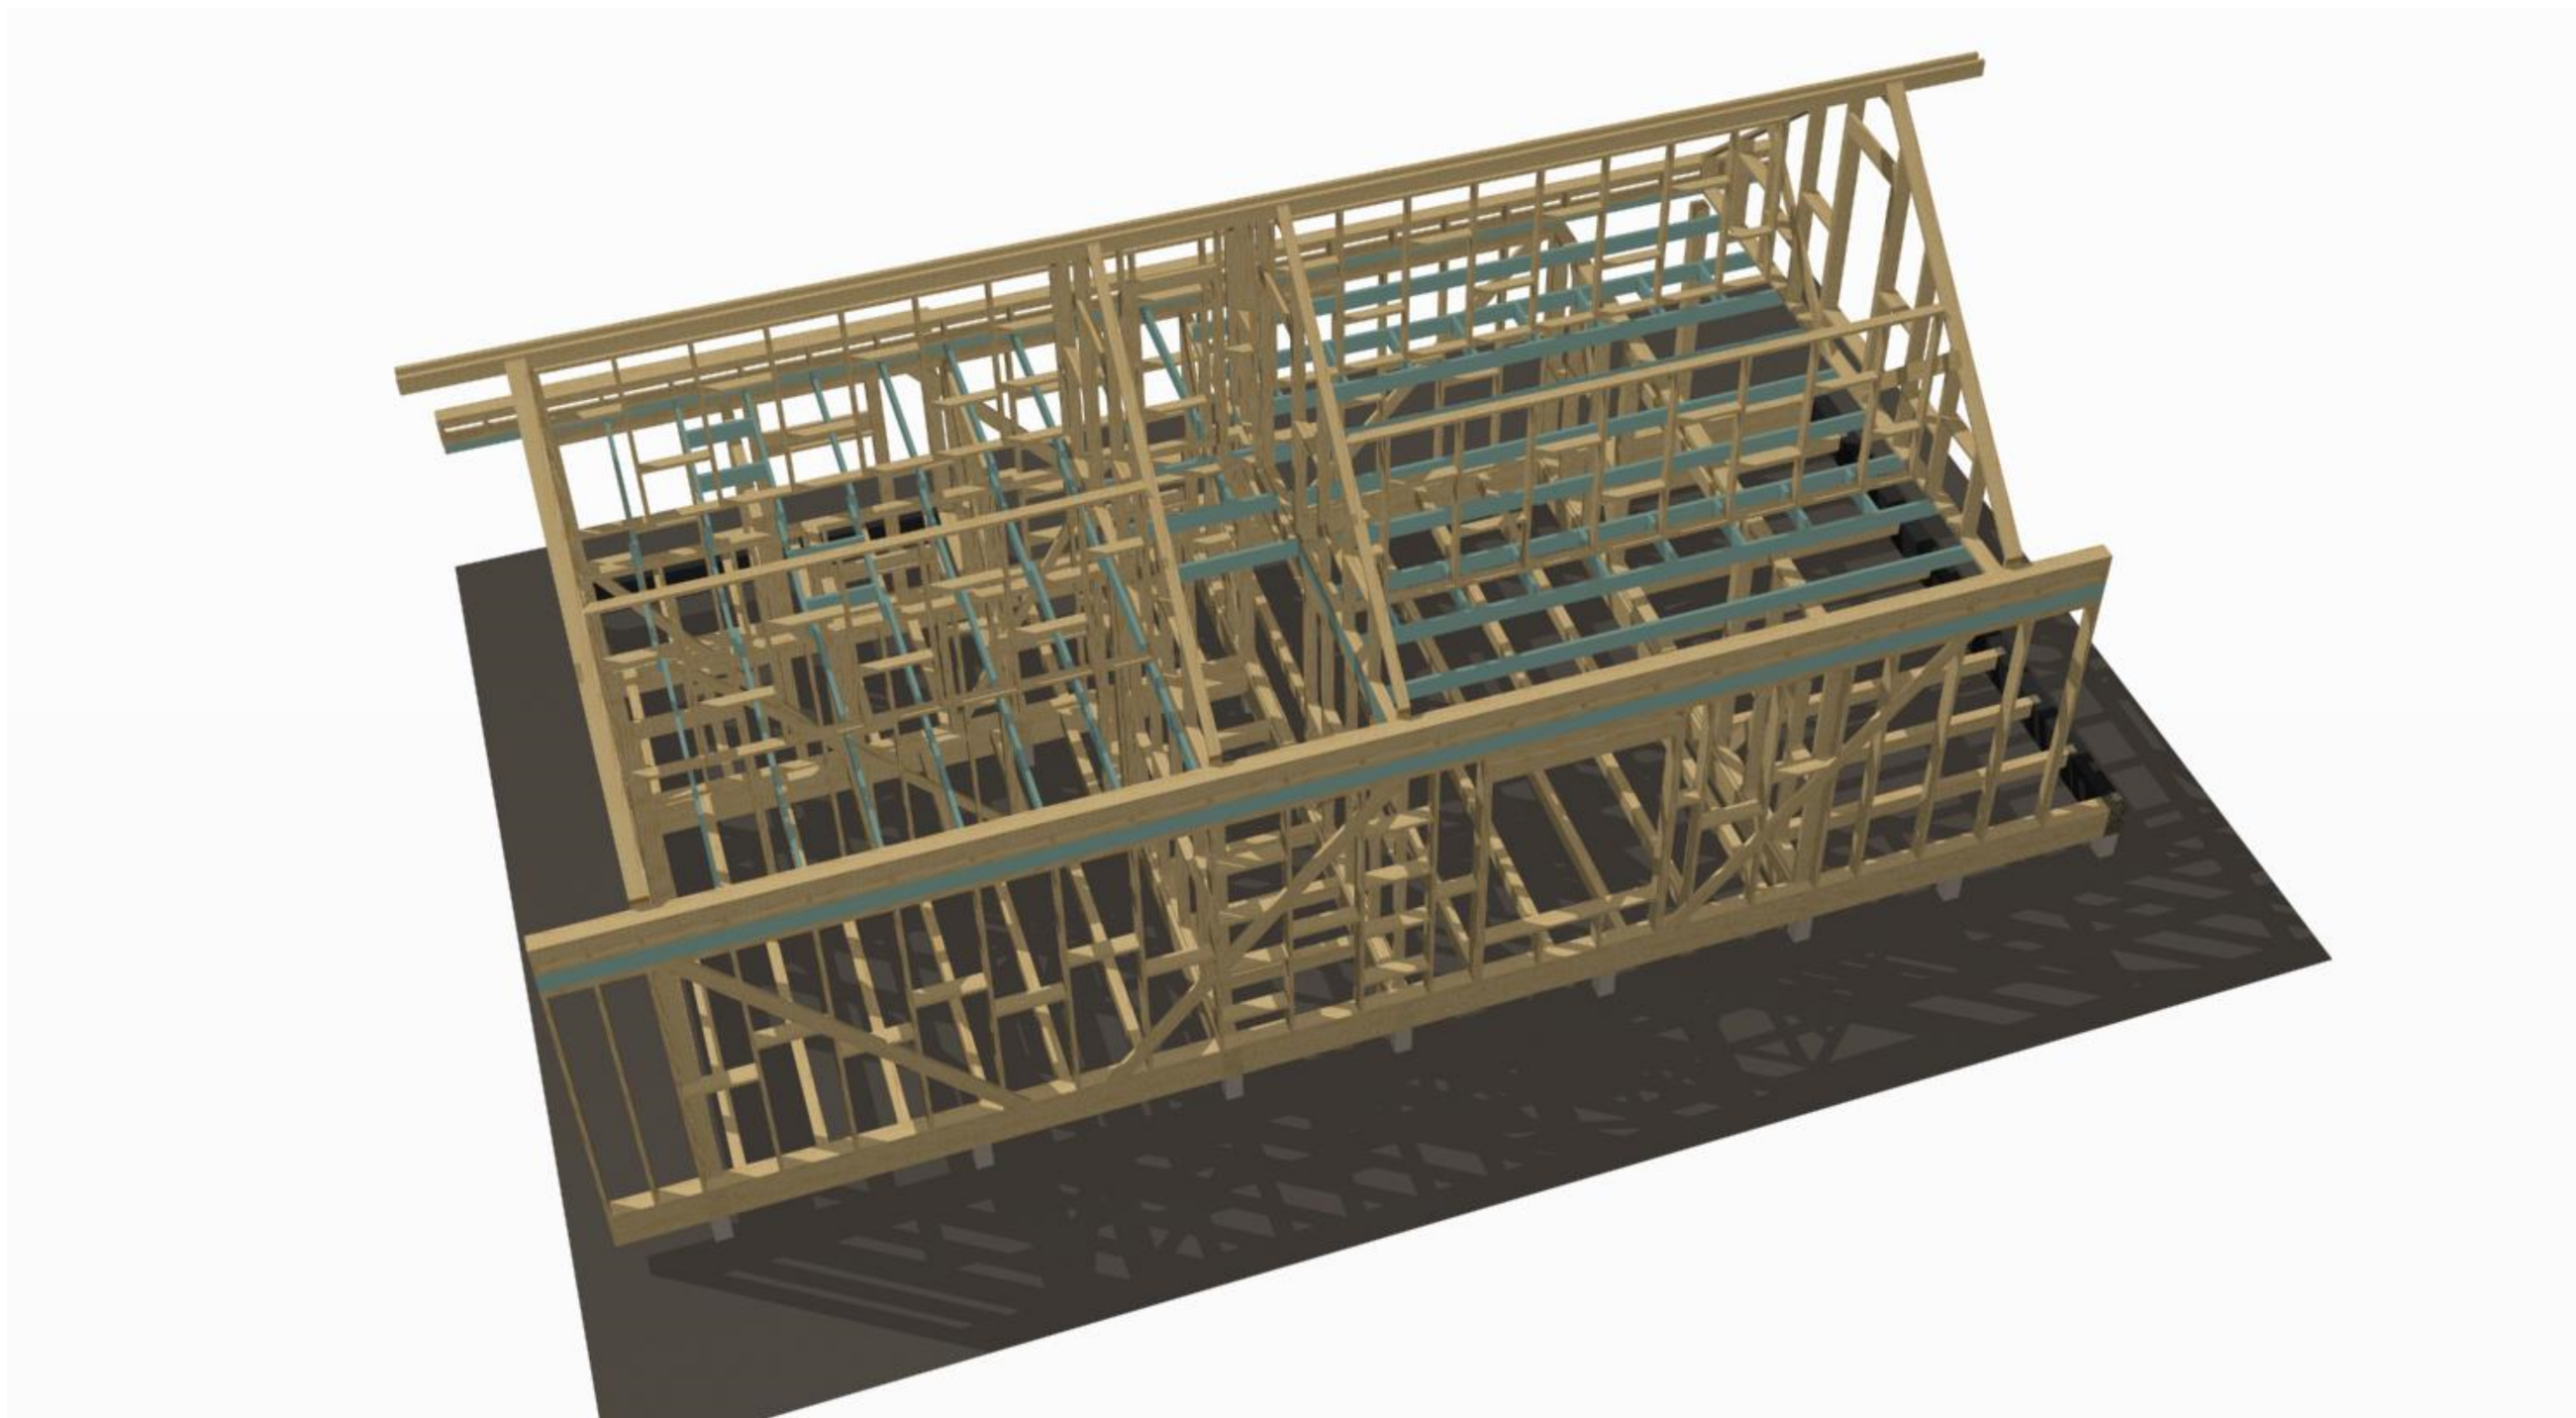

						- АС			
				Изм.	Кол.	Иркутская обл, Слюдянский р-он, п. Утулик, ул. Красногвардейская 6 КН38:25:040102:401			
Изм.	Кол. уч.	Лист	№ док.	Подпись	Дата				
Разработал						Дом Утулик100 К(2)	Стадия	Лист	Листов
								57	
						каркас 8	строительная артель Александра Войткевича		

